
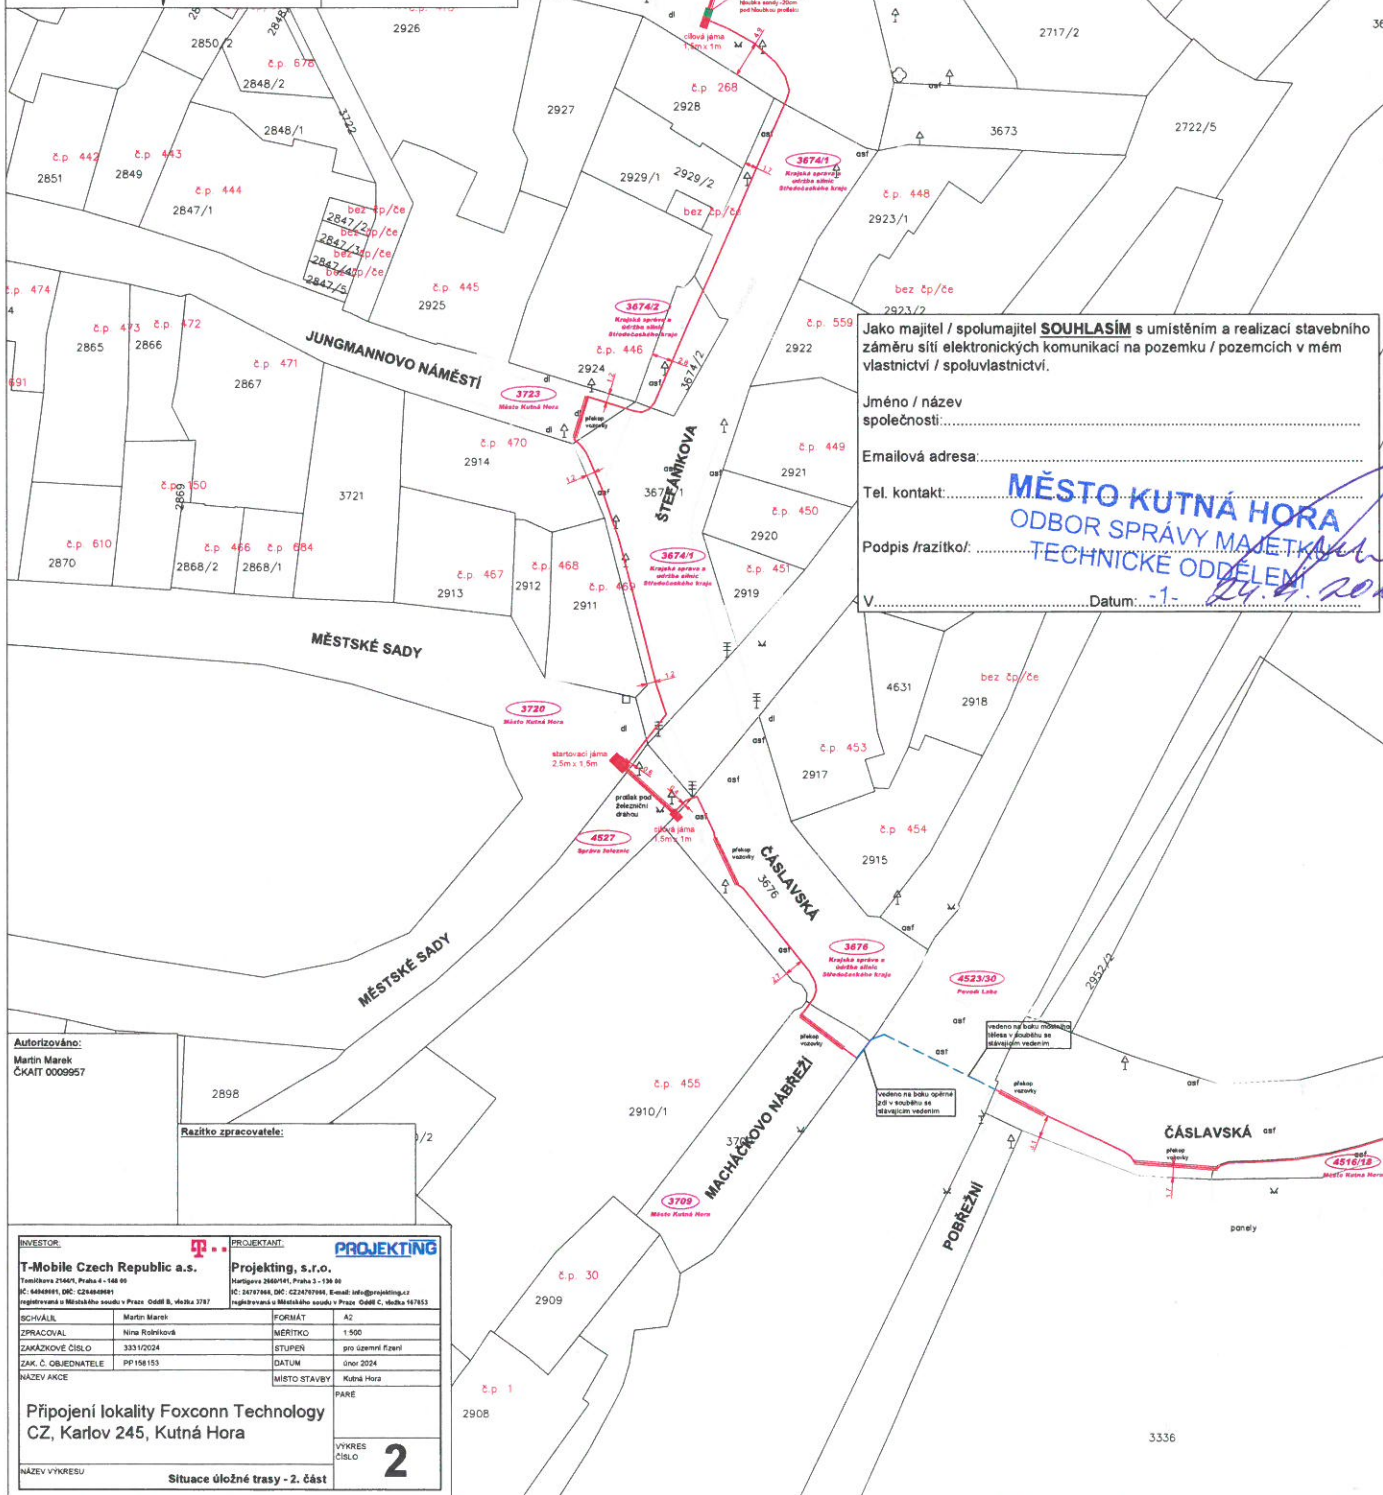


LEGENDA:

nová úložná trasa
T-Mobile Czech Republic a.s. -
stáv. síť T-Mobile CR, a.s. -
sítě Vodohospodářská společnost
Vrchbice-Maleč, a.s. -
sítě a kabelovod CETIN a.s. -
sítě GasNet, s.r.o. -
sítě ČEZ Distribuce, a.s. -

TMCR

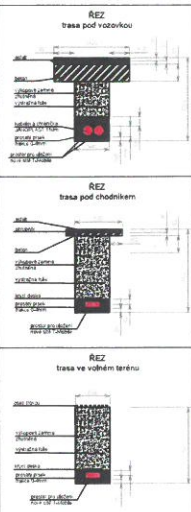

Jako majitel / spolujahitel **SOUHLASÍM** s umístěním a realizací stavebního záměru sítě elektronických komunikací na pozemku / pozemcích v mém vlastnictví / spoluvlastnictví.

Jméno / název společnosti:

Emailová adresa:

Tel. kontakt:

Podpis / razítko:


MĚSTO KUTNÁ HORA
ODBOR SPRÁVY MAJETKU
TECHNICKÉ ODDELENÍ

Autorizováno:
Martin Marek
ČKAIT 0009957

Razítko zpracovatele:

SCHVÁLIL: ZPRACOVAL: ZAKAZKOVÉ ČÍSLO: ZAK. Č. OBJEDNATELE: NÁZEV AKCE:	Martin Marek Nina Růžicková 33310204 PP158153 Kutná Hora	FORMÁT: MÉRITKO: STUPEN: DATUM: MÍSTO STAVBY:	A2 1:500 pro územní řízení číslo 2024 Kutná Hora
Připojení lokality Foxconn Technology CZ, Karlov 245, Kutná Hora		VÝKRES ČÍSLO: 2	
NÁZEV VÝKRESU: Situace úložné trasy - 2. část			