


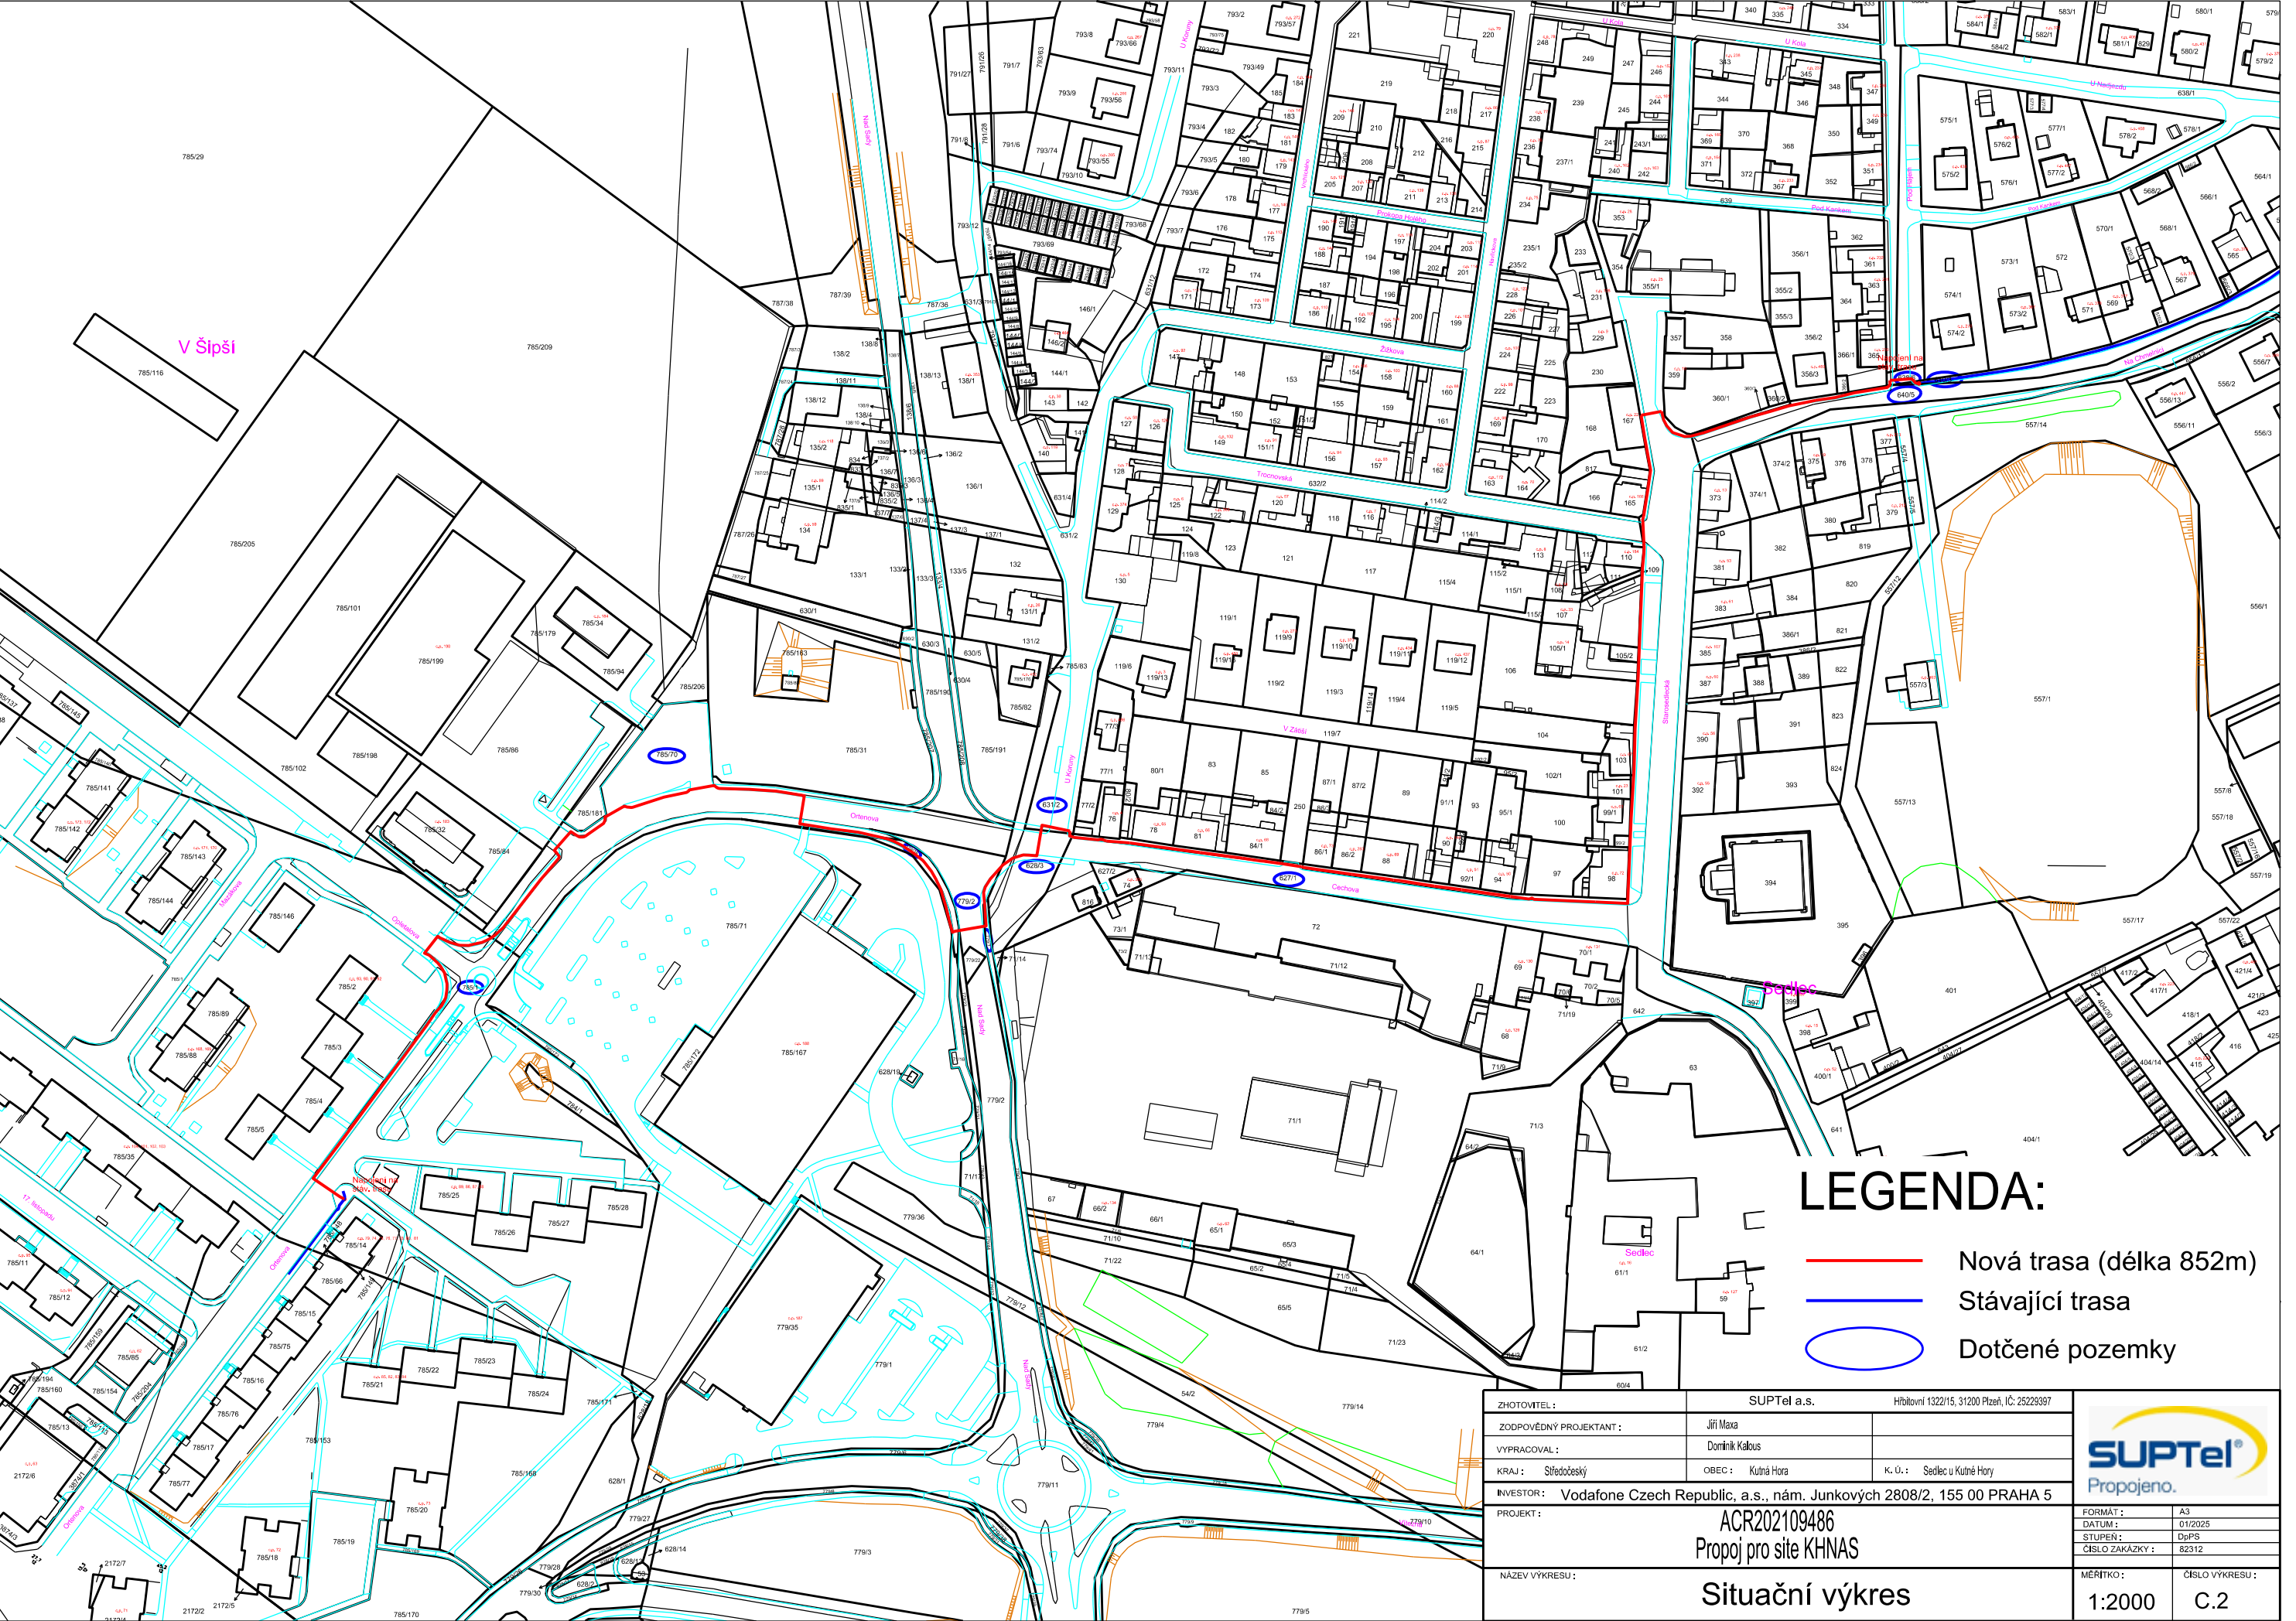


LEGENDA:

Nová trasa (délka 852m)

Stávající trasa

Dotčené pozemky

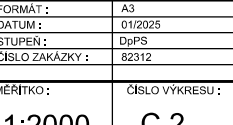ZHOTOVITEL :	SUPTel a.s.		Hřbitovní 1322/15, 31200 Plzeň, IČ: 25229397		
ZODPOVĚDNÝ PROJEKTANT :	Jiří Maxa				
VYPRACOVAL :	Dominik Kalous				
KRAJ : Středočeský	OBEC : Kutná Hora	K. Ú. : Sedlec u Kutné Hory			
INVESTOR :	Vodafone Czech Republic, a.s., nám. Junkových 2808/2, 155 00 PRAHA 5				
PROJEKT :	ACR202109486 Propoj pro síť KHNAS				
NÁZEV VÝKRESU :	Situační výkres				
FORMÁT :	A3				
DATUM :	01/2025				
STUPĚŇ :	DpPS				
ČÍSLO ZAKÁZKY :	82312				
MĚŘÍTKO :	1:2000		ČÍSLO VÝKRESU :		