


VÝKAZ DOSAVADNÍHO A NOVÉHO STAVU ÚDAJŮ KATASTRU NEMOVITOSTÍ

Dosavadní stav				Nový stav										
Označení pozemku parc. číslem	Výměra parcely		Druh pozemku Způsob využití	Označení pozemku parc. číslem	Výměra parcely		Druh pozemku Způsob využití	Typ stavby	Způsob využití	Způsob využití	Porovnání se stavem evidence právních vztahů			
	ha	m²			ha	m²					Díl přechází z pozemku označeného v katastru nemovitostí	dřívější poz. evidenci	Číslo listu vlastnictví	Označení dílu
3091	46	54	orná půda	3091	42	71	orná půda		0					
				3092/3	7	82	ostat.pl. ostat.komunikace		0		3091 3092/1 3097		943 943 943	3 83 3 91 8 7 82 c d+a b
3092/1	2	72	orná půda	3092/1	2	66	orná půda		0					
				3092/4	1	57	ostat.pl. ostat.komunikace		0		3092/1		943	1 57
3097	2	02	orná půda	3097	1	94	orná půda		0					
3685/1		79	ostat.pl. ostat.komunikace	3685/1		87	ostat.pl. ostat.komunikace		0		3685/1 3685/3		943 10001	76 11 87 h g
3685/3	3	13	ostat.pl. ostat.komunikace	3685/3	3	05	ostat.pl. ostat.komunikace		0		3685/3 3685/1		10001 943	3 02 3 3 05 e f
4147/26	4	21	ovoc. sad	4147/26	3	36	orná půda		0					
				4147/94		84	ovoc. sad		0		4147/26		943	84 88
4147/29	3	34	ovoc. sad	4147/29	2	39	orná půda		0					
				4147/95		95	orná půda		0		4147/29		10001	95 06
	10	80	46		10	80	46							

Údaje o BPEJ k parcelám nového stavu dle tohoto geometrického plánu budou převzaty z RÚIAN a jsou po dobu do příslušného zápisu do katastru dostupné v aplikaci Nahlížení do KN na adrese <https://nahlizenidokn.cuzk.gov.cz> v části Informace z katastrálního území


GEOMETRICKÝ PLÁN pro rozdělení pozemku, změnu hranice pozemku	Geometrický plán ověřil autorizovaný zeměměřický inženýr:		Stejnopis ověřil autorizovaný zeměměřický inženýr:			
	Jméno, příjmení: Ing. Miloš Němec		Jméno, příjmení:			
	Číslo položky rejstříku autorizovaných zeměměřických inženýrů: 2092		Číslo položky rejstříku autorizovaných zeměměřických inženýrů:			
	Dne: 8.10.2025 Číslo: 305/2025		Dne: Číslo:			
	Náležitosti a přesnosti odpovídá právním předpisům.		Tento stejnopis odpovídá geometrickému plánu v elektronické podobě uloženému v dokumentaci katastrálního úřadu.			
Vyhotovitel: Ing. Miloš Němec Topolová 1473, 282 01 Český Brod tel.: 605 900 985, m.nemec@seznam.cz www.geodeticka-kancelar.cz	Katastrální úřad souhlasí s očíslováním parcel.		Ověření stejnopisu geometrického plánu v listinné podobě.			
Číslo plánu: 4712-111/2025						
Okres: Kutná Hora						
Obec: Kutná Hora						
Kat. území: Kutná Hora						
Mapový list: Kutná Hora 2-3/11,3-3/22						
Dosavadním vlastníkem pozemků byla poskytnuta možnost seznámit se v terénu s průběhem navrhovaných nových hranic, které byly označeny předepsaným způsobem: viz seznam souřadnic * ... ohroženo zemědělskou činností						

PŘEHLED KLADU VÝKRESŮ

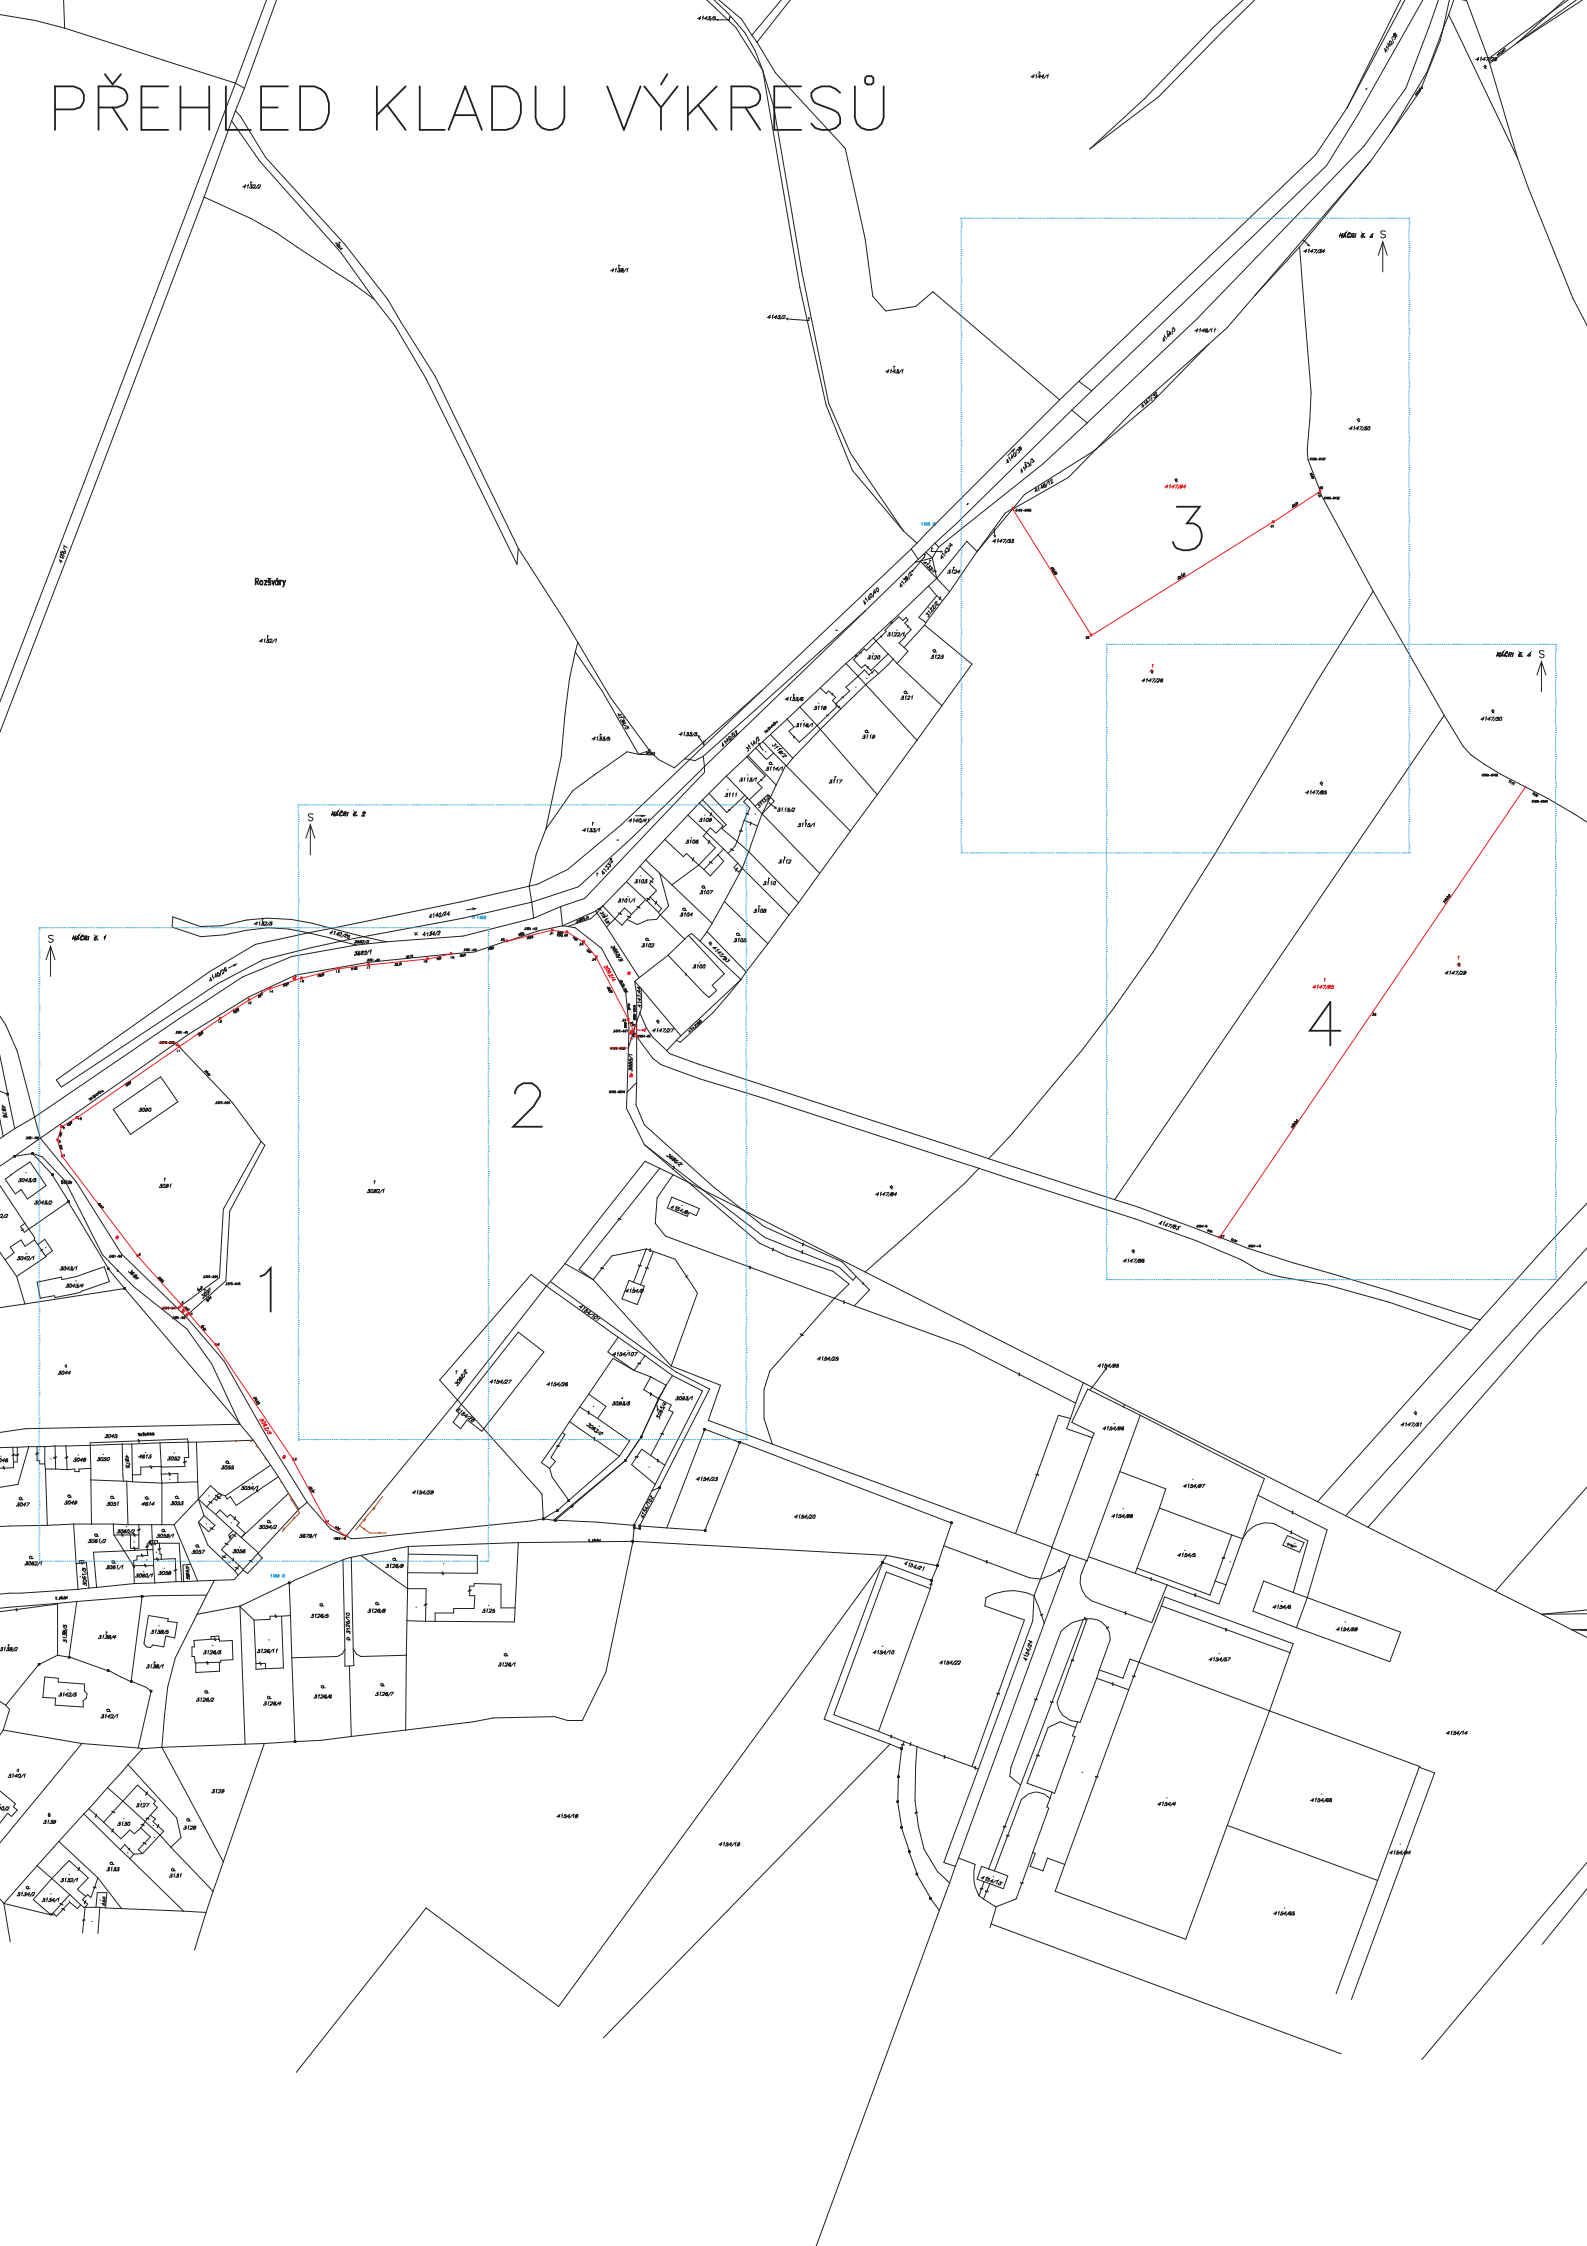






Výkres č. 1

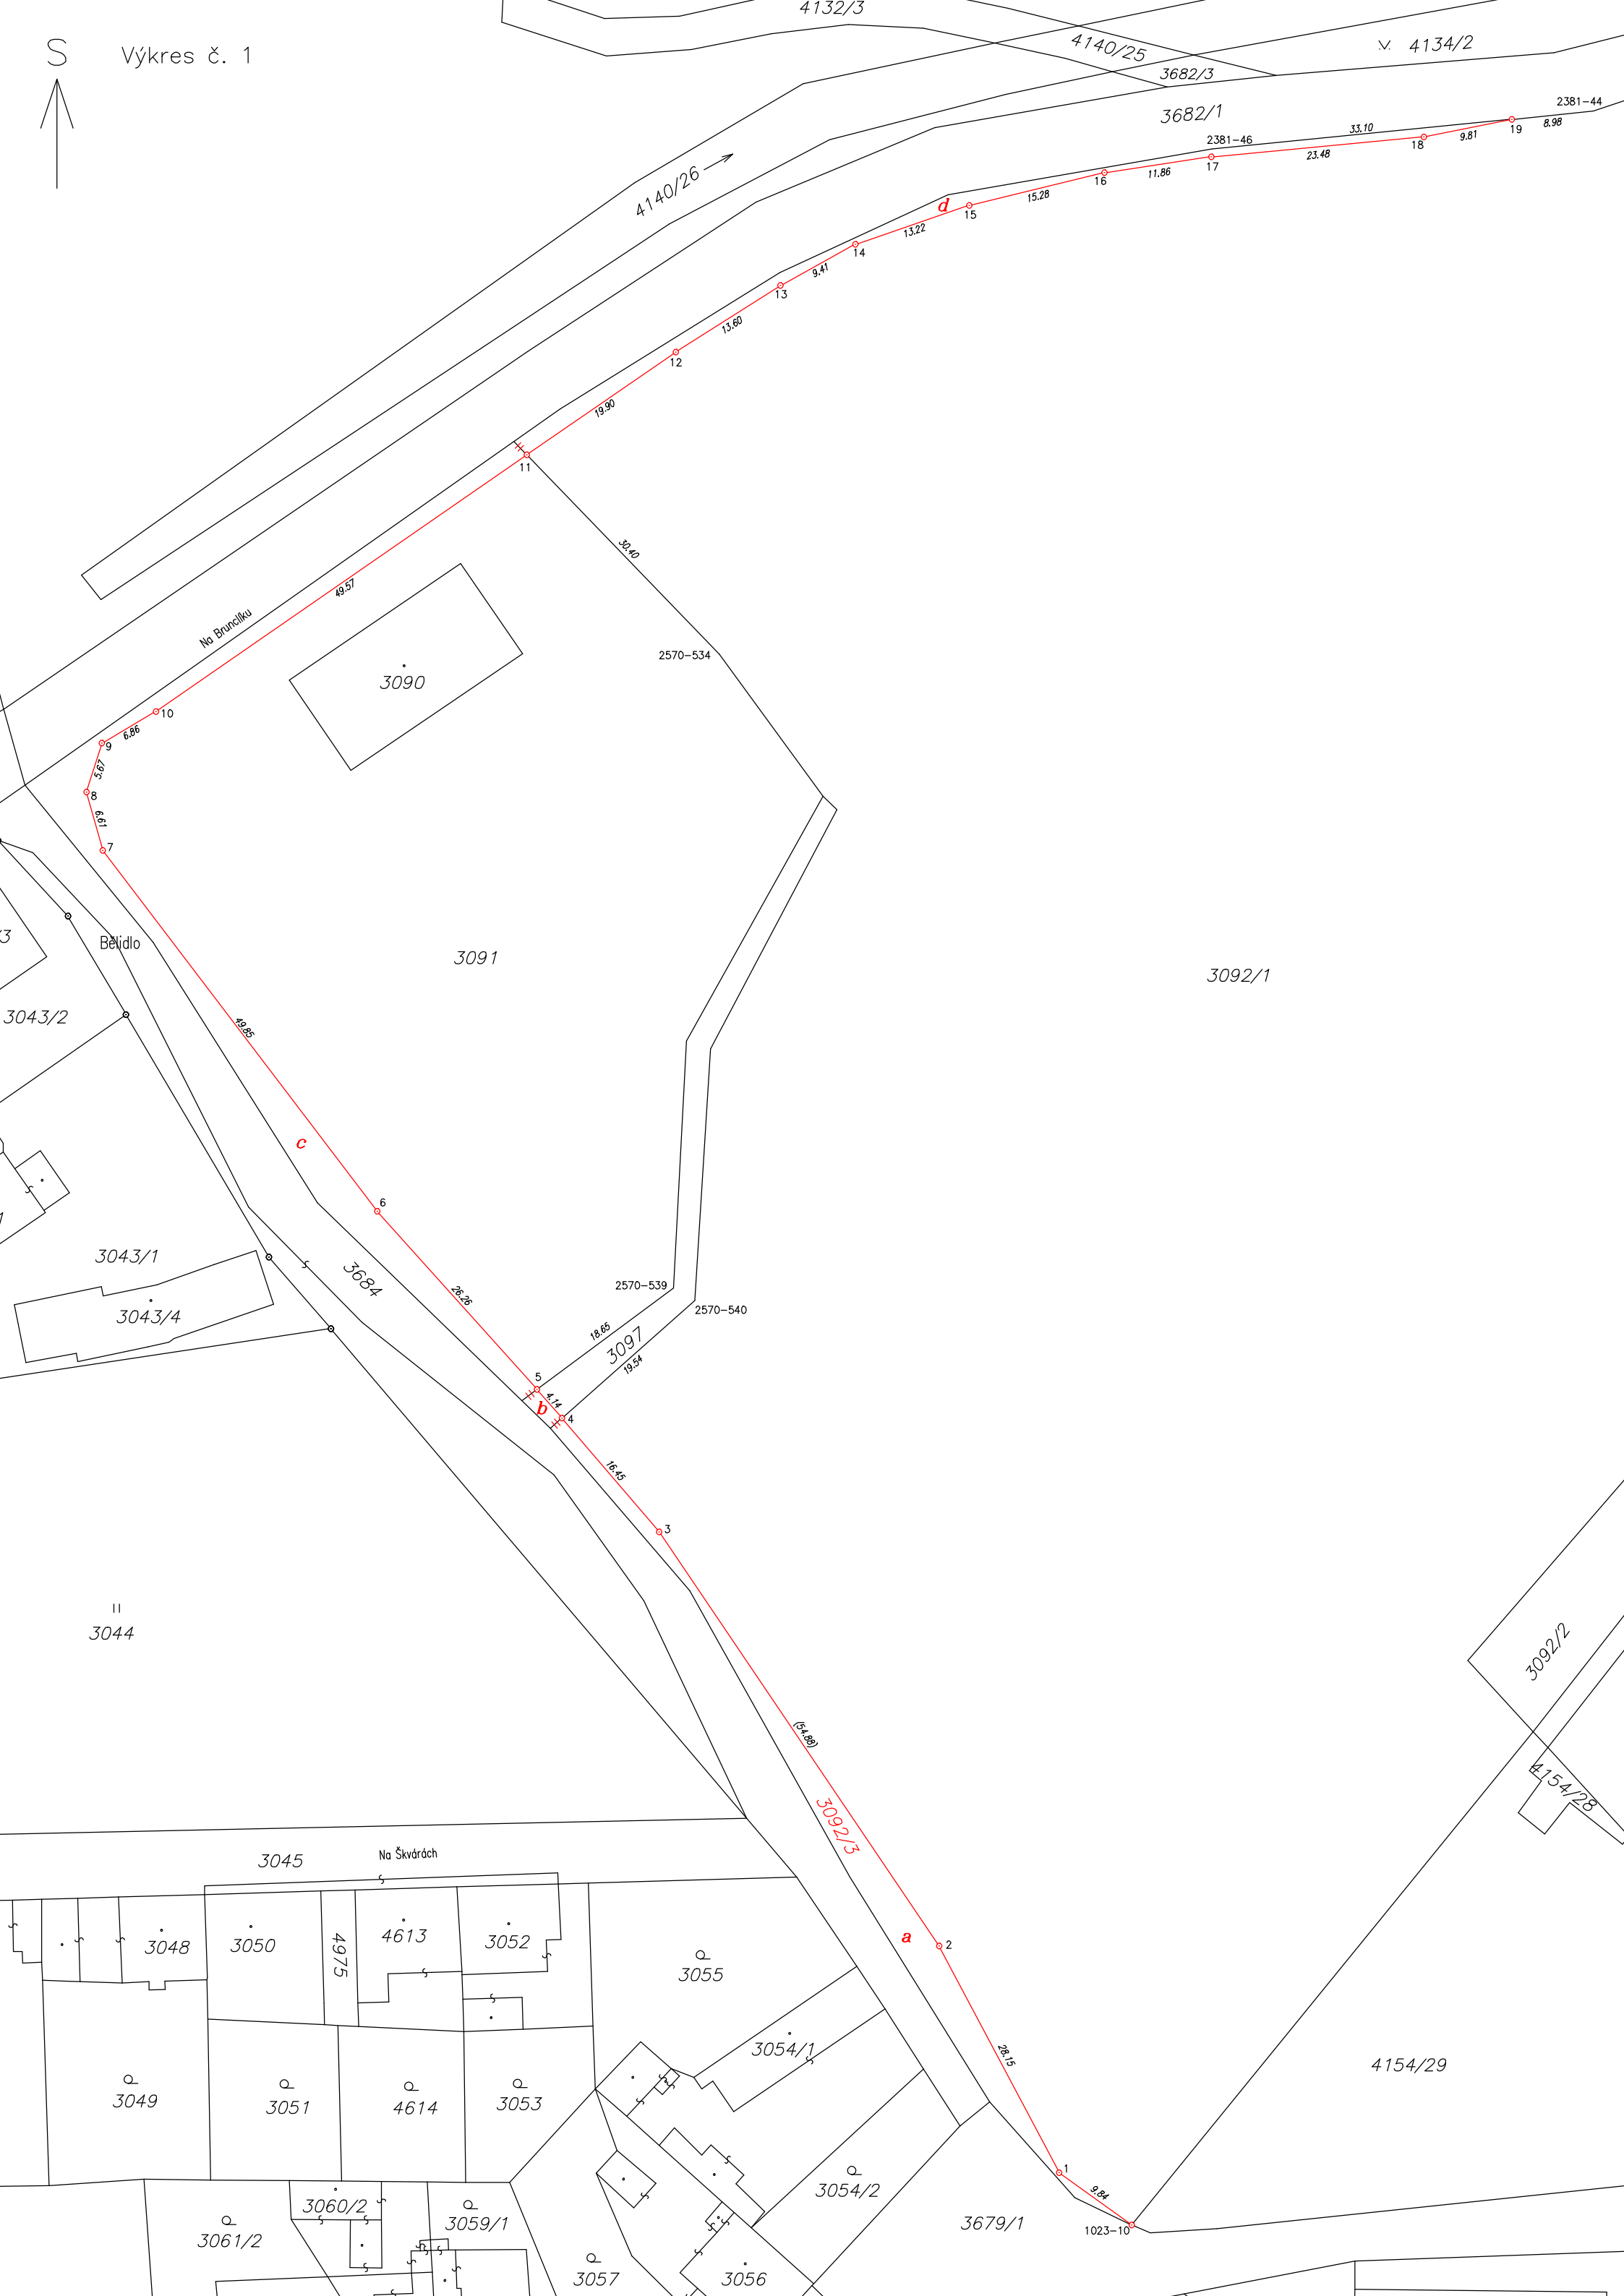

Výkres č. 2

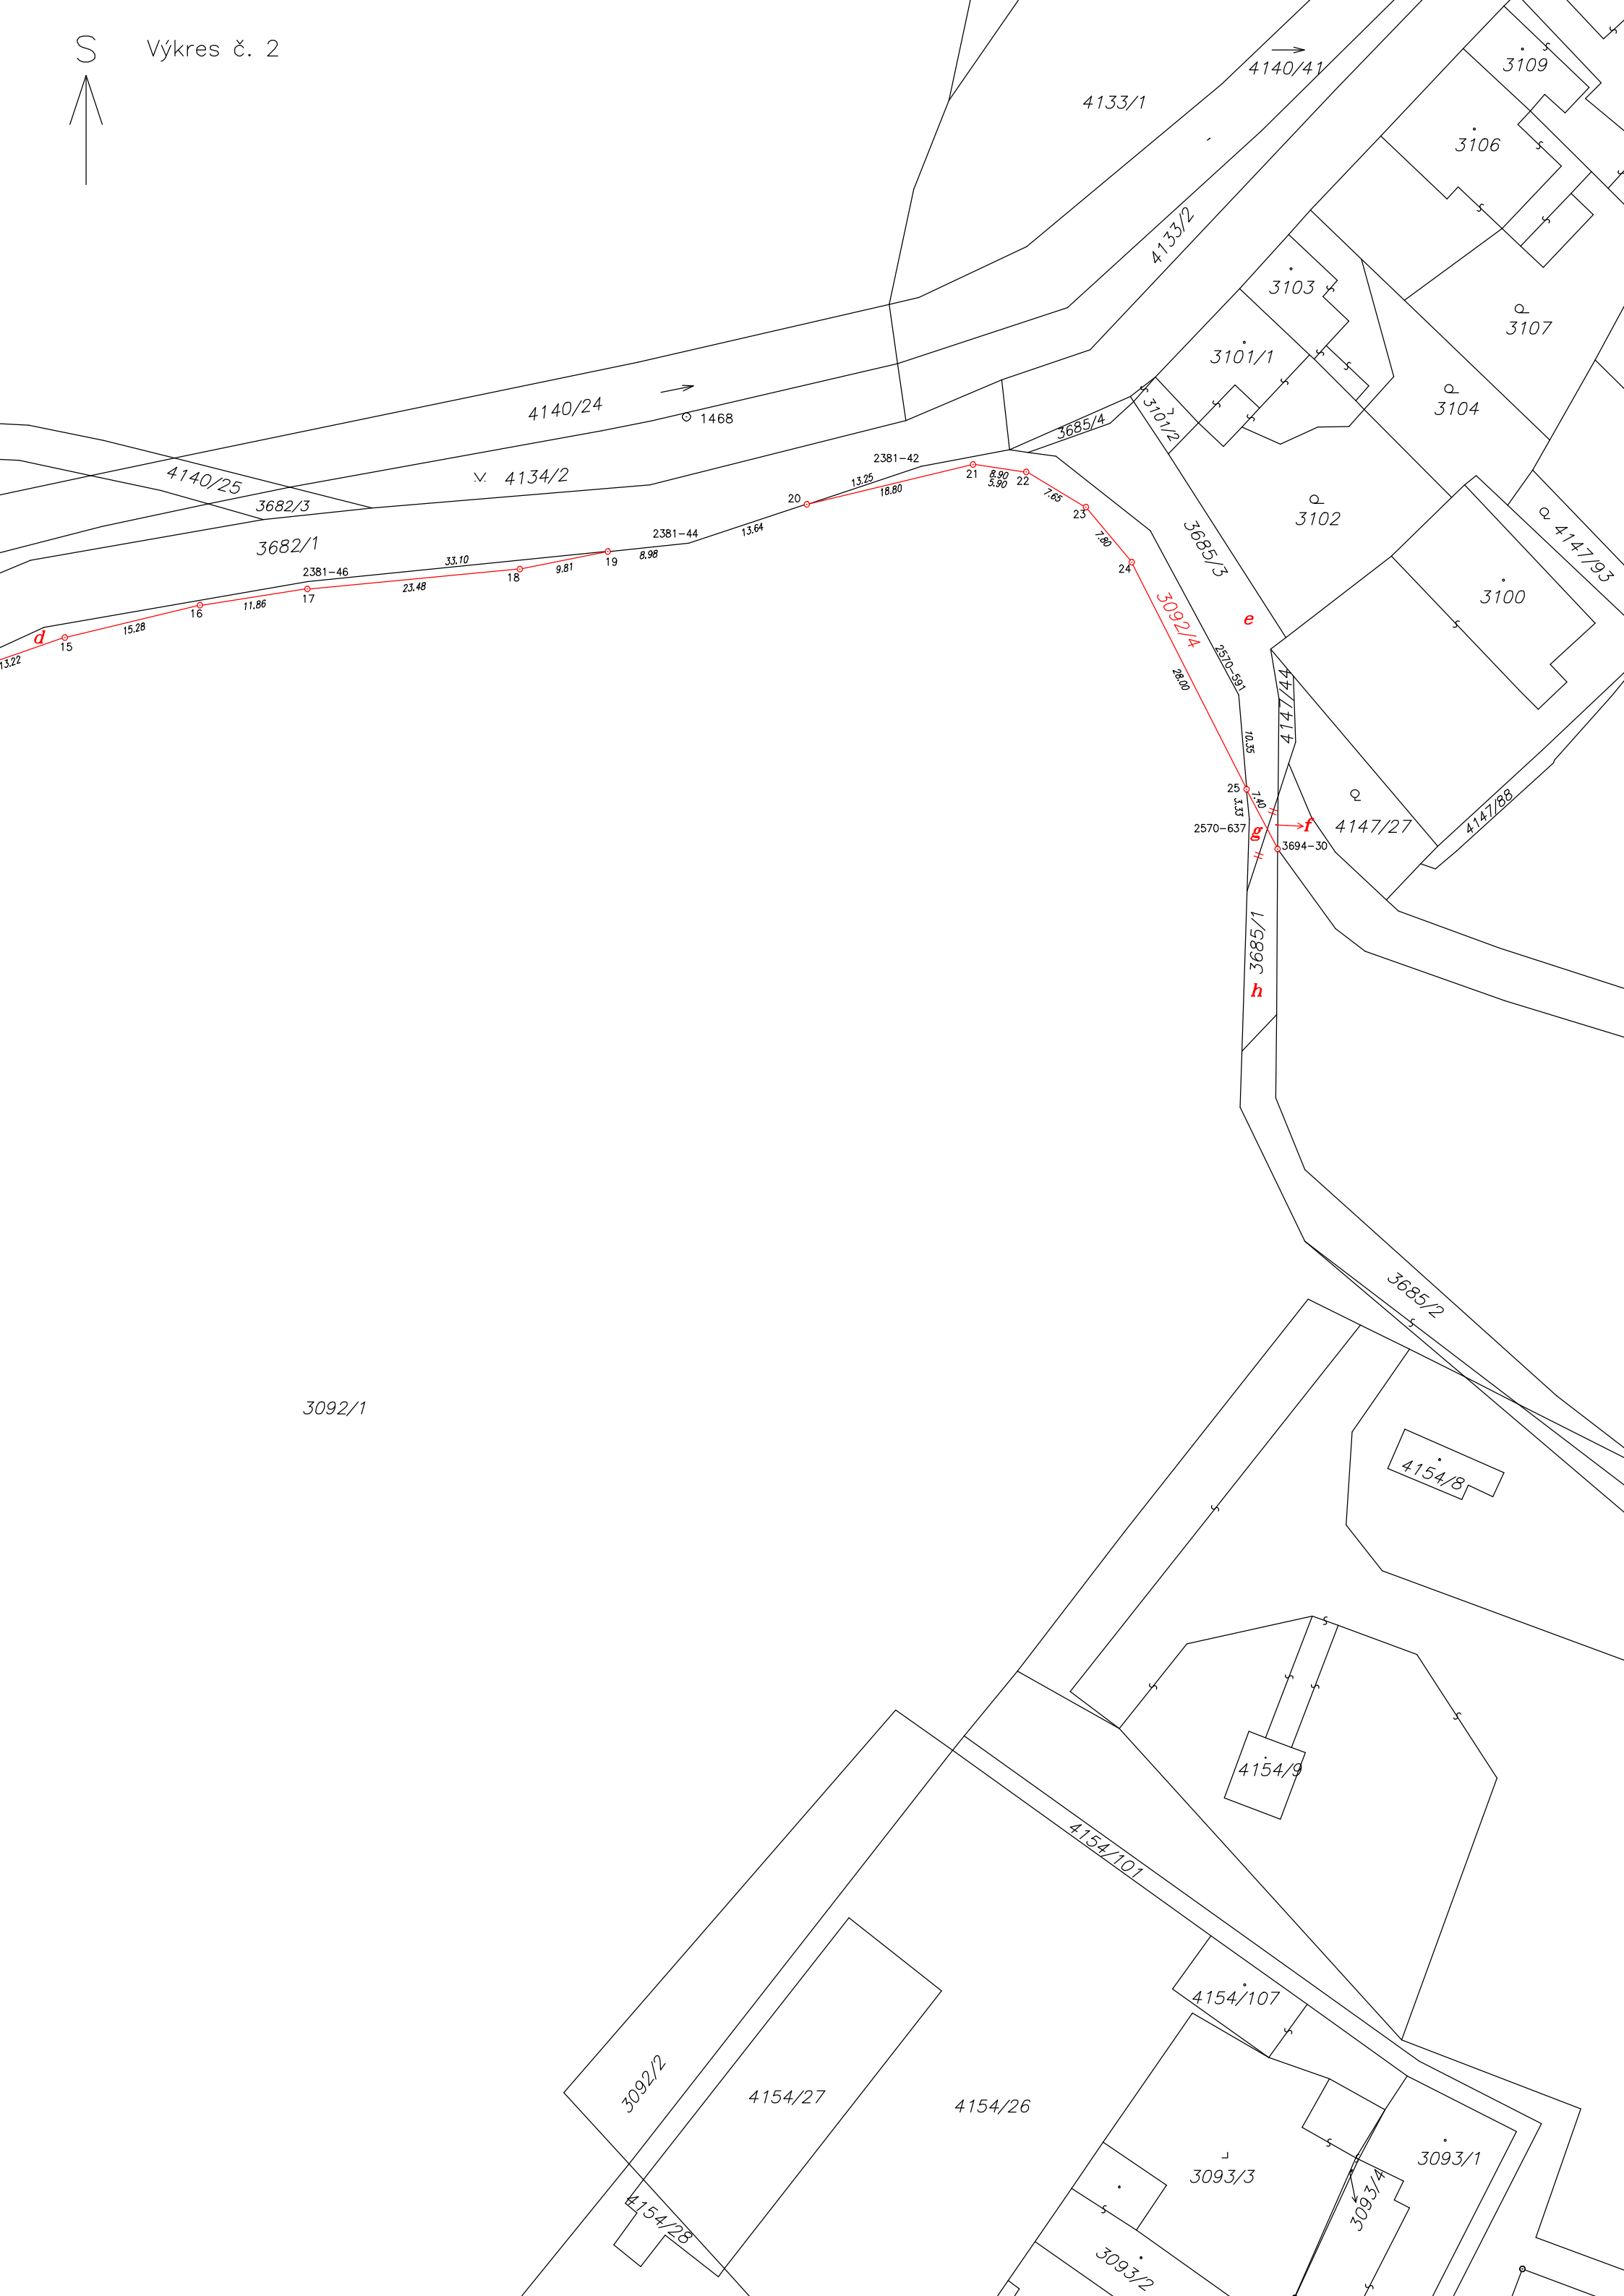

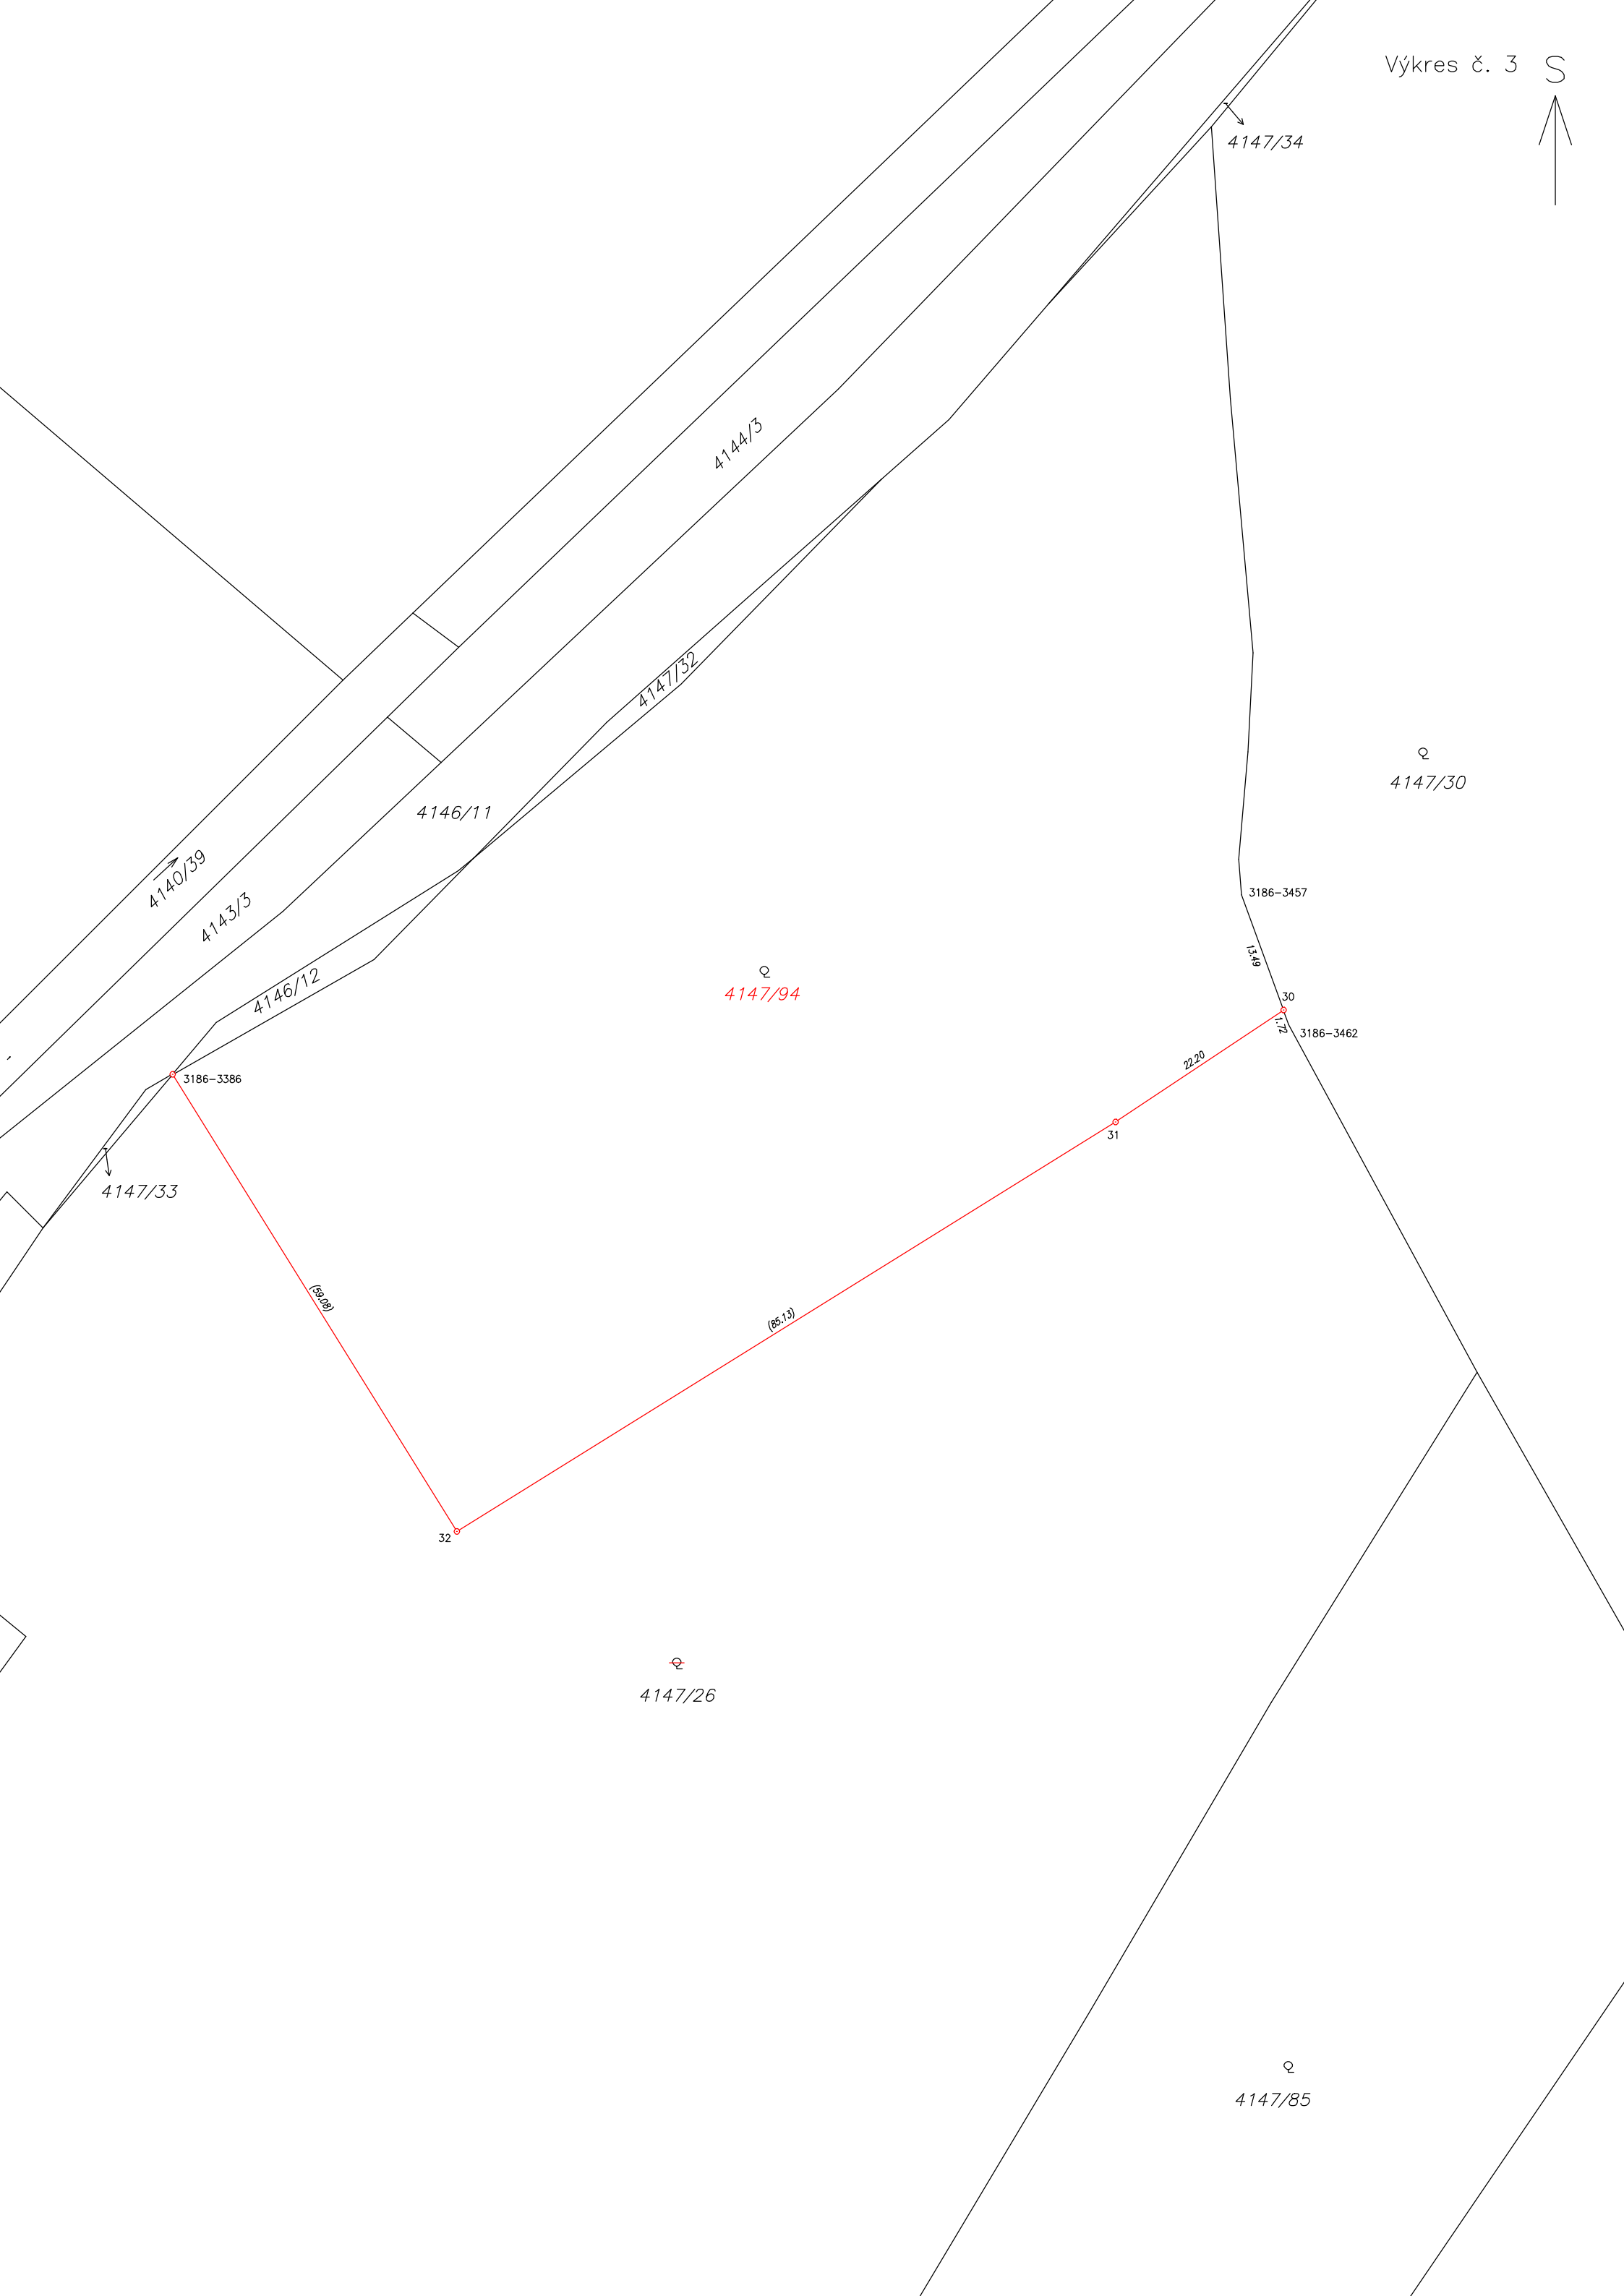

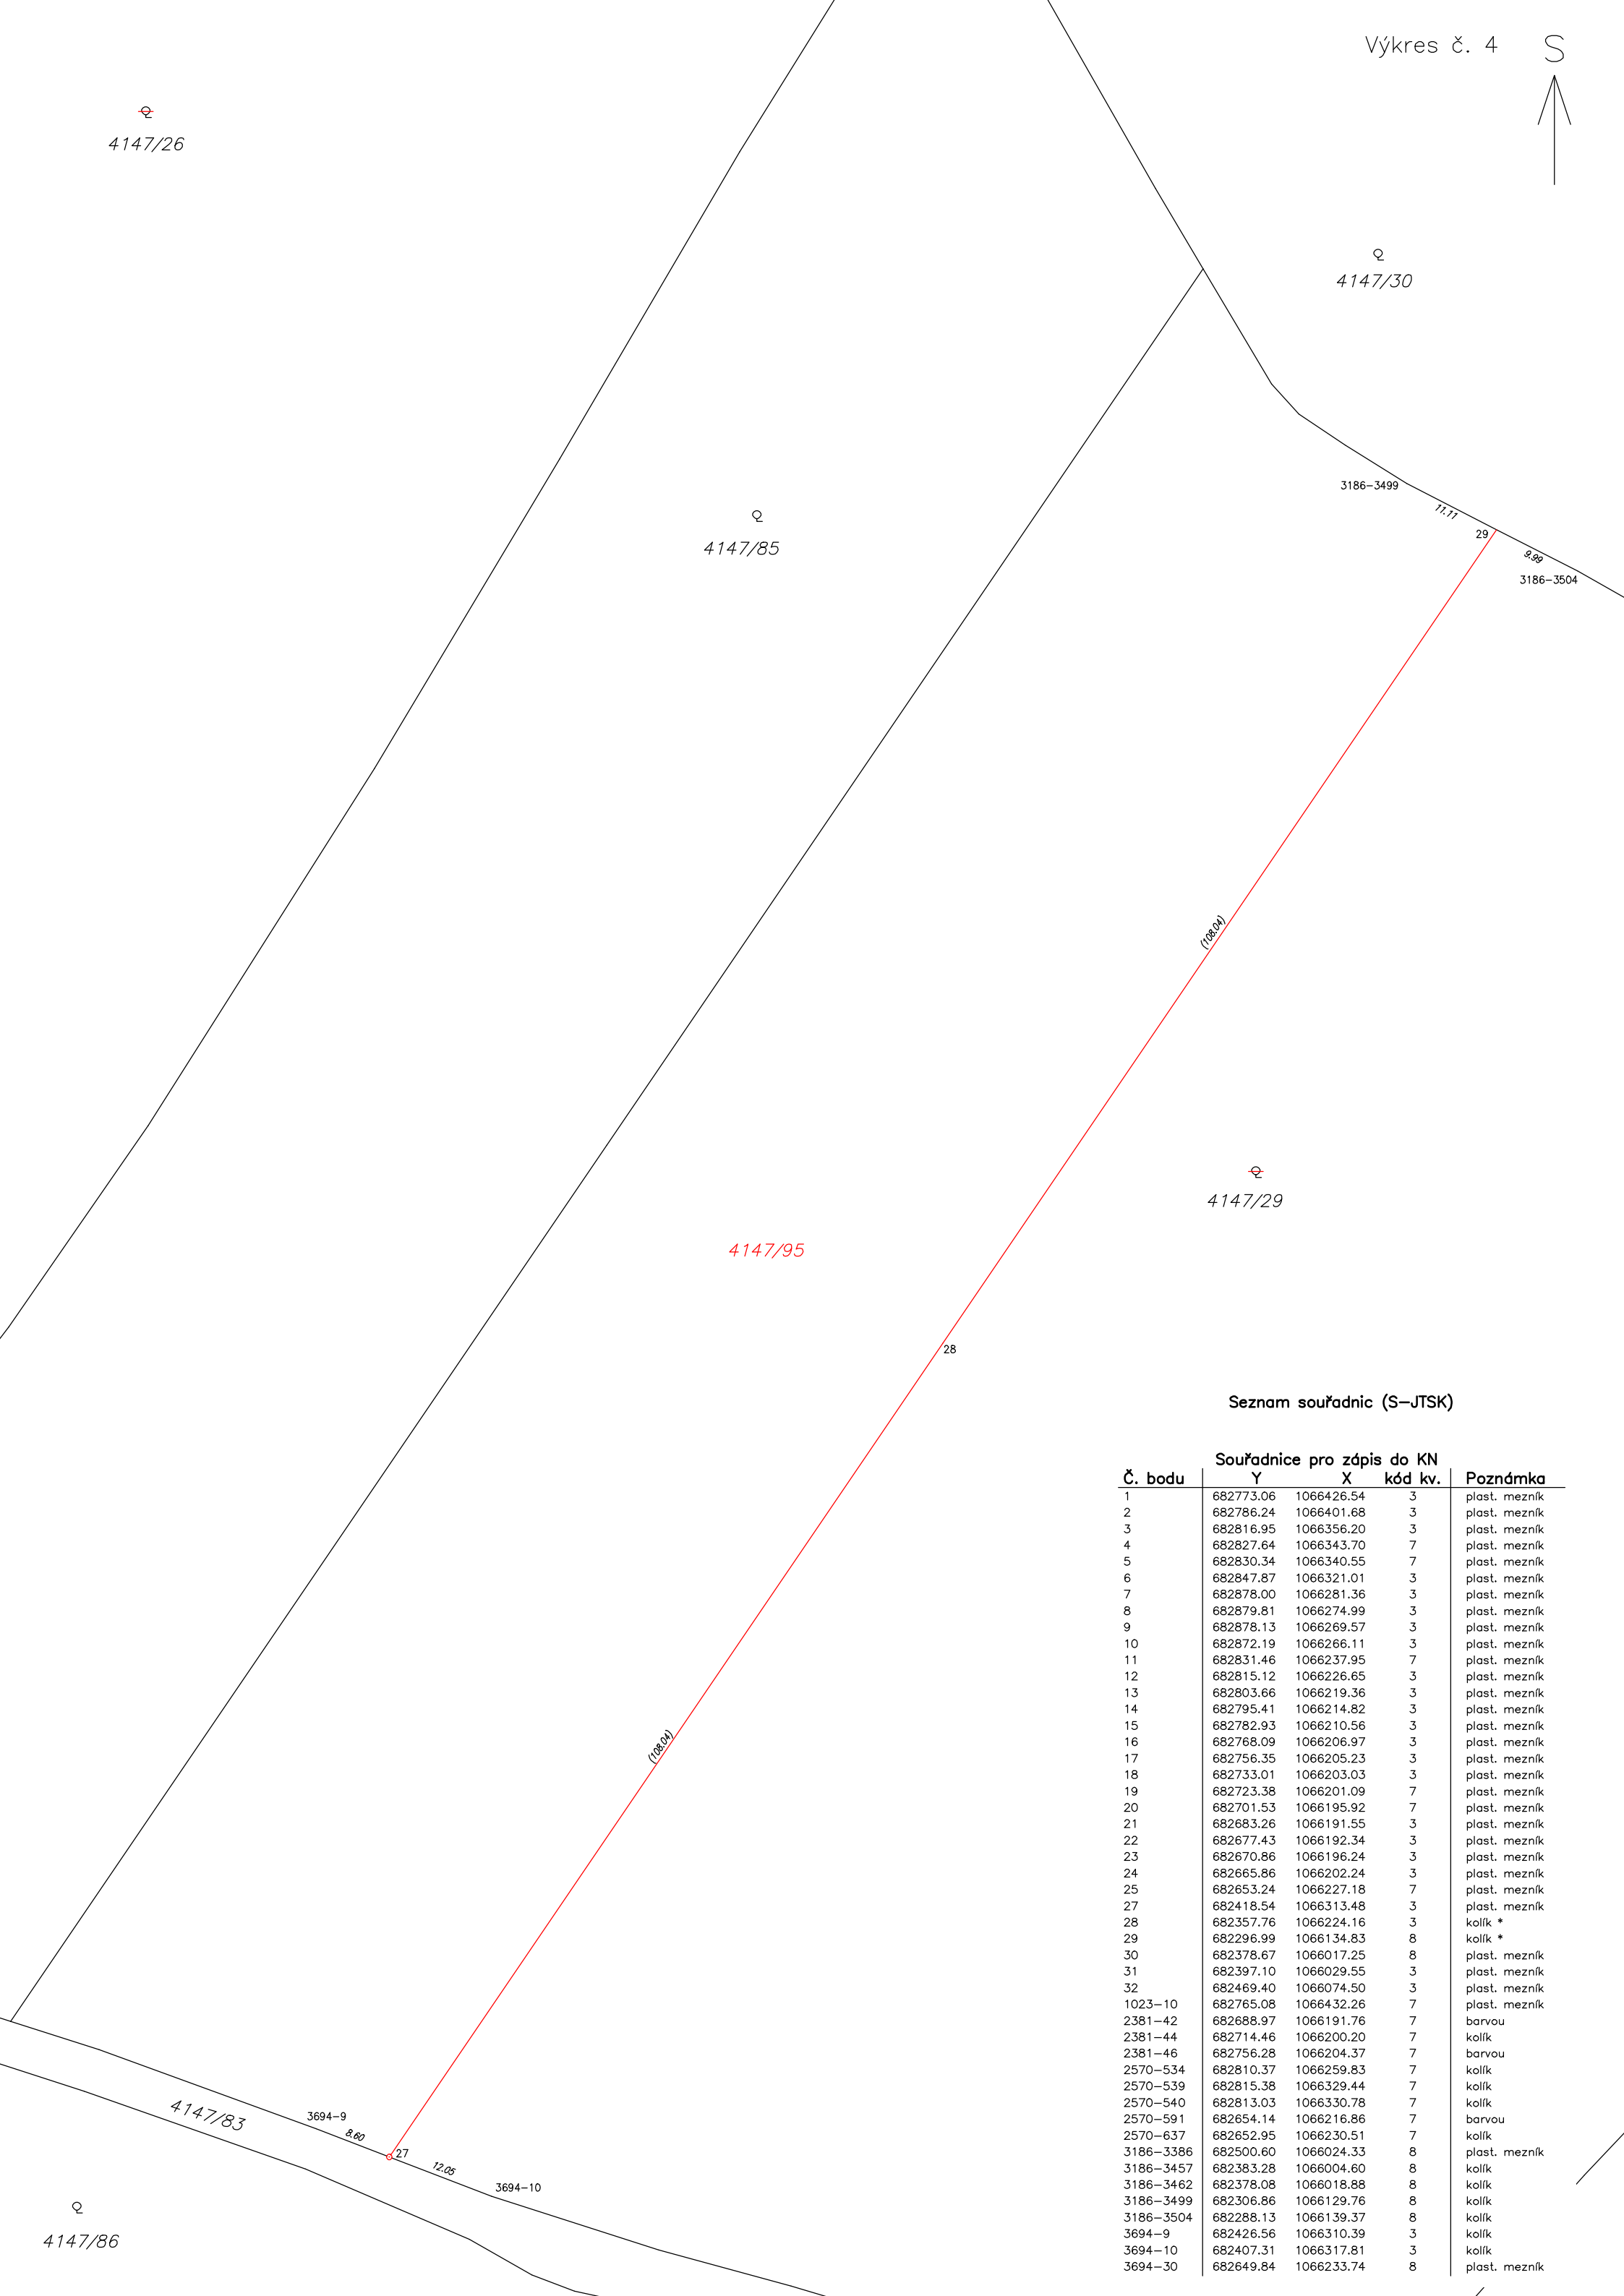

Seznam souřadnic (S–JTSK)

Souřadnice pro zápis do KN				
Č. bodu	Y	X	kód kv.	Poznámka
1	682773.06	1066426.54	3	plast. mezník
2	682786.24	1066401.68	3	plast. mezník
3	682816.95	1066356.20	3	plast. mezník
4	682827.64	1066343.70	7	plast. mezník
5	682830.34	1066340.55	7	plast. mezník
6	682847.87	1066321.01	3	plast. mezník
7	682878.00	1066281.36	3	plast. mezník
8	682879.81	1066274.99	3	plast. mezník
9	682878.13	1066269.57	3	plast. mezník
10	682872.19	1066266.11	3	plast. mezník
11	682831.46	1066237.95	7	plast. mezník
12	682815.12	1066226.65	3	plast. mezník
13	682803.66	1066219.36	3	plast. mezník
14	682795.41	1066214.82	3	plast. mezník
15	682782.93	1066210.56	3	plast. mezník
16	682768.09	1066206.97	3	plast. mezník
17	682756.35	1066205.23	3	plast. mezník
18	682733.01	1066203.03	3	plast. mezník
19	682723.38	1066201.09	7	plast. mezník
20	682701.53	1066195.92	7	plast. mezník
21	682683.26	1066191.55	3	plast. mezník
22	682677.43	1066192.34	3	plast. mezník
23	682670.86	1066196.24	3	plast. mezník
24	682665.86	1066202.24	3	plast. mezník
25	682653.24	1066227.18	7	plast. mezník
27	682418.54	1066313.48	3	plast. mezník
28	682357.76	1066224.16	3	kolík *
29	682296.99	1066134.83	8	kolík *
30	682378.67	1066017.25	8	plast. mezník
31	682397.10	1066029.55	3	plast. mezník
32	682469.40	1066074.50	3	plast. mezník
1023–10	682765.08	1066432.26	7	plast. mezník
2381–42	682688.97	1066191.76	7	barvou
2381–44	682714.46	1066200.20	7	kolík
2381–46	682756.28	1066204.37	7	barvou
2570–534	682810.37	1066259.83	7	kolík
2570–539	682815.38	1066329.44	7	kolík
2570–540	682813.03	1066330.78	7	kolík
2570–591	682654.14	1066216.86	7	barvou
2570–637	682652.95	1066230.51	7	kolík
3186–3386	682500.60	1066024.33	8	plast. mezník
3186–3457	682383.28	1066004.60	8	kolík
3186–3462	682378.08	1066018.88	8	kolík
3186–3499	682306.86	1066129.76	8	kolík
3186–3504	682288.13	1066139.37	8	kolík
3694–9	682426.56	1066310.39	3	kolík
3694–10	682407.31	1066317.81	3	kolík
3694–30	682649.84	1066233.74	8	plast. mezník