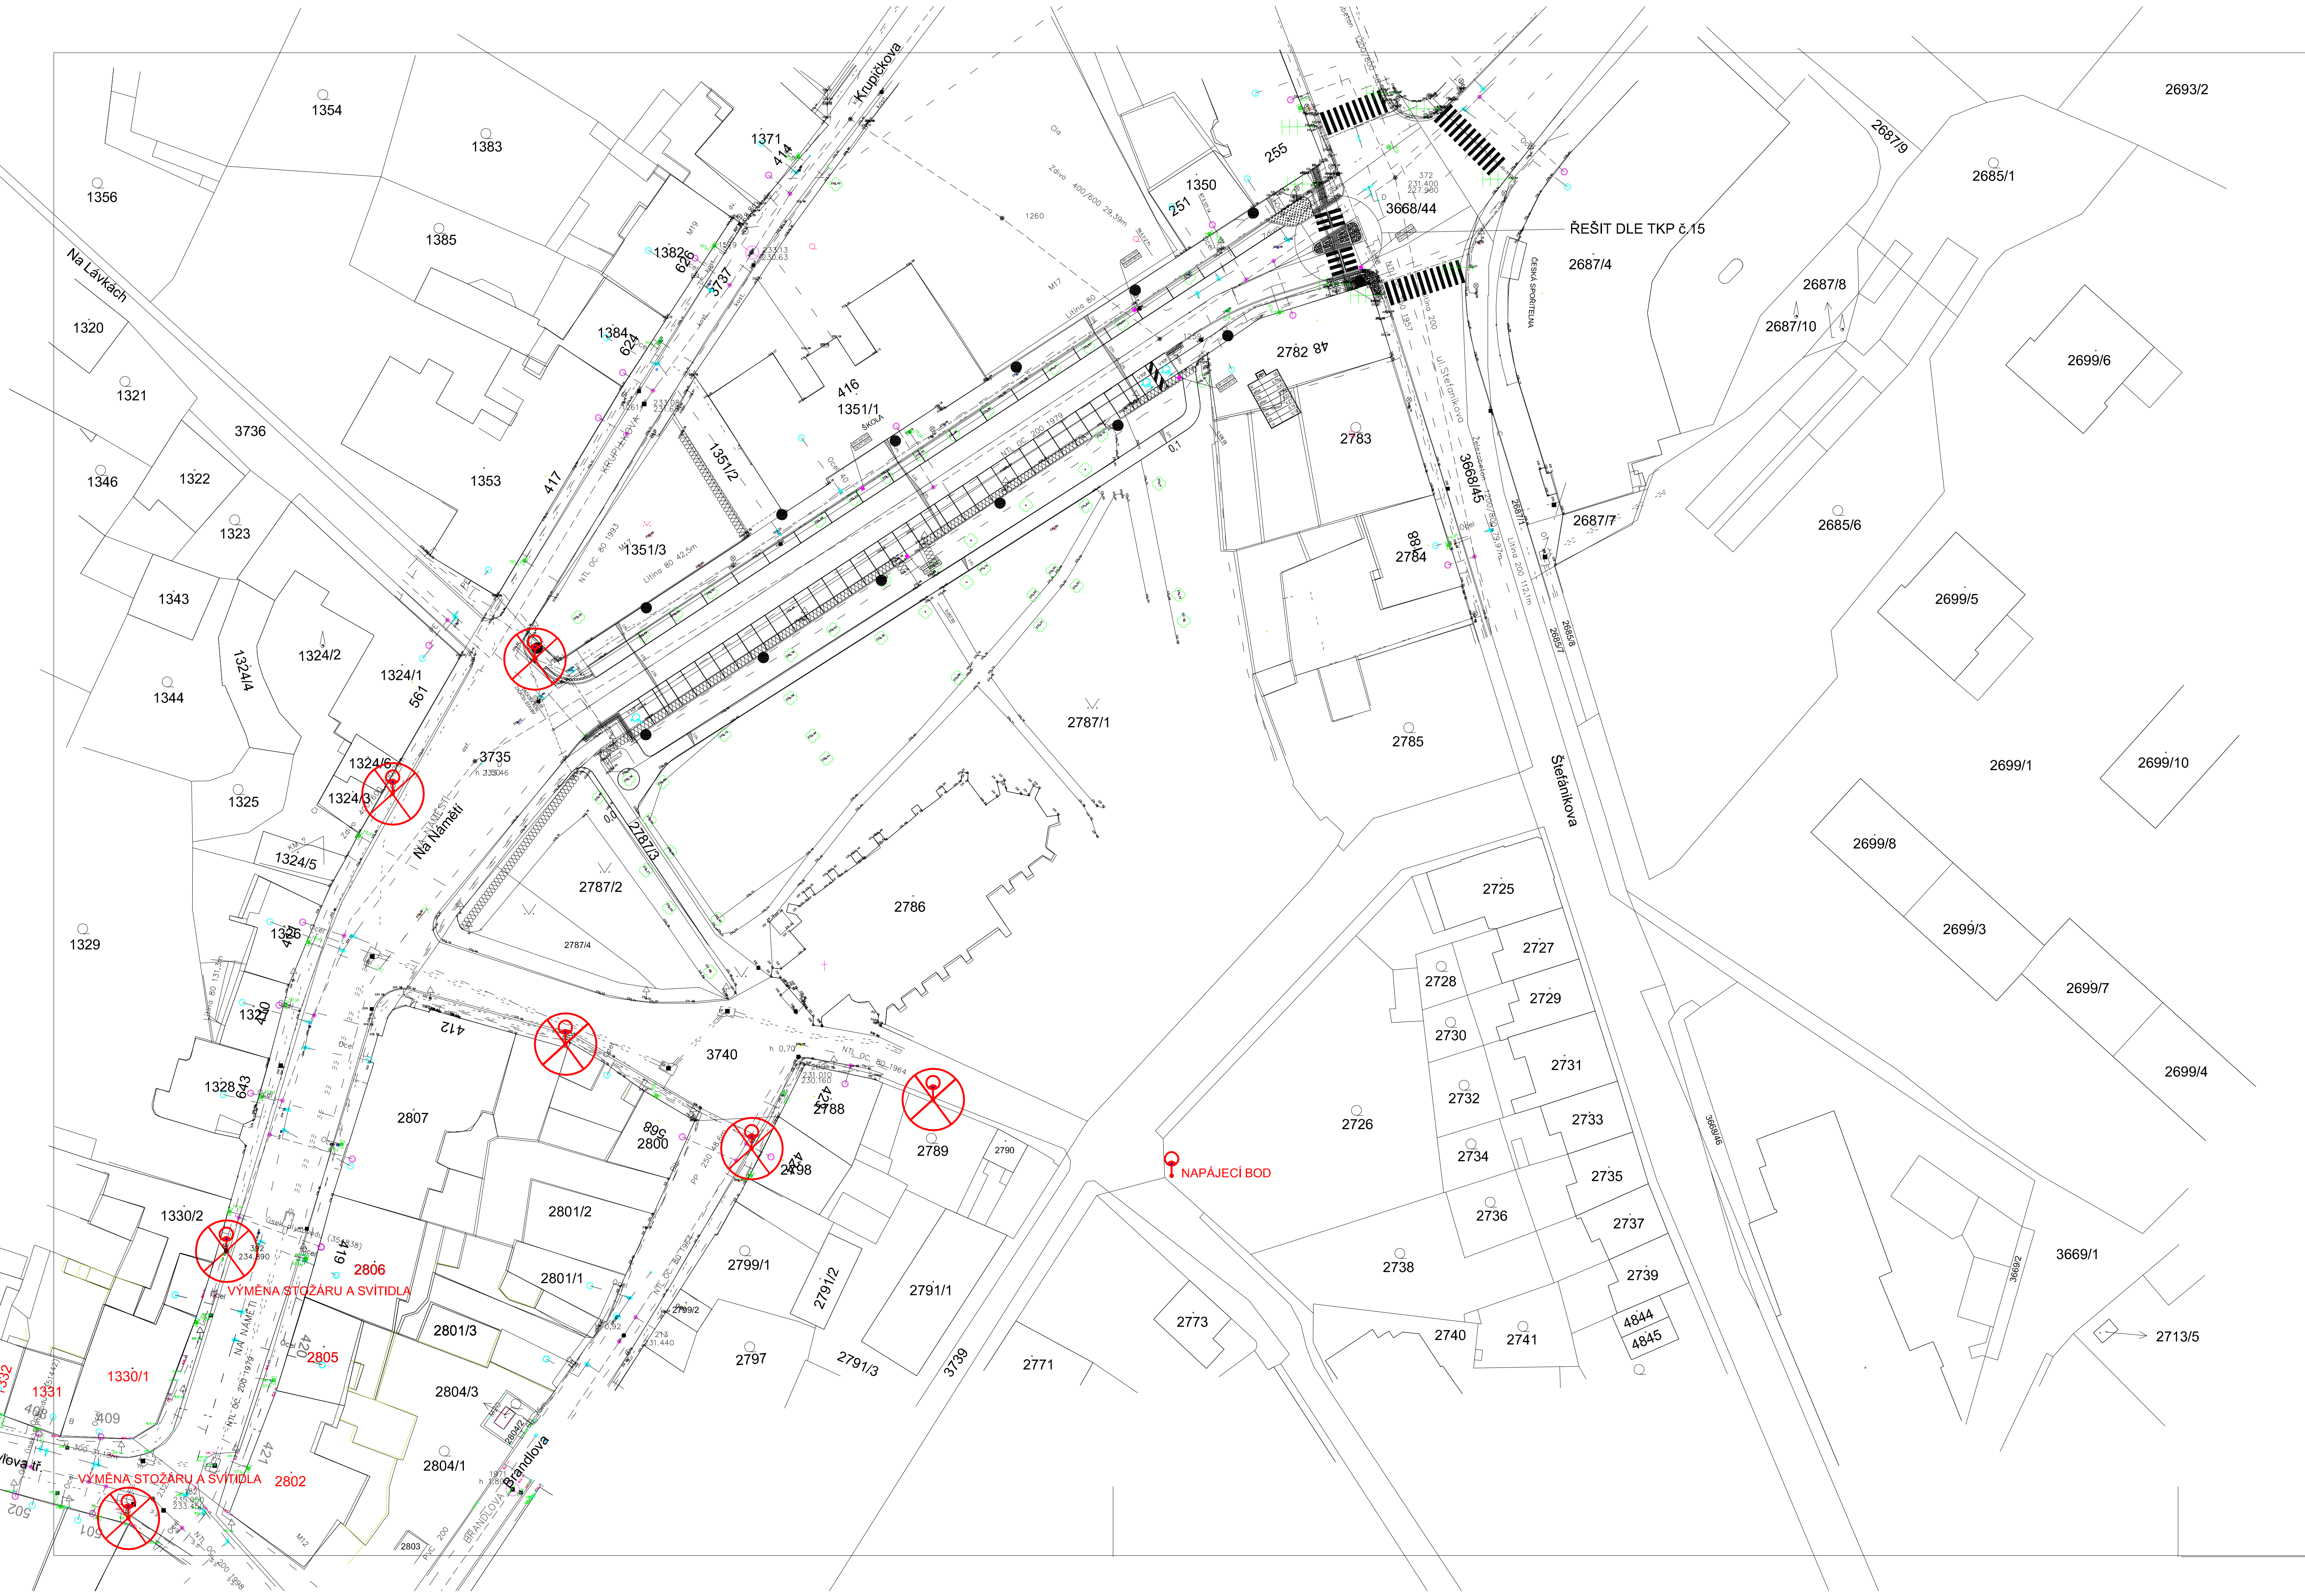

NEJMENŠÍ DOVOLENÉ VODOROVNÉ VZDÁLENOSTI EL. KABELU PŘI SOUBĚHU PODZEMNÍCH VEDENÍ V m

DRUH VEDENÍ	SILOVÉ KABELY DO 1 kV	SILOVÉ KABELY DO 10 kV	SILOVÉ KABELY DO 35 kV	SDĚLOVACÍ KABELY		PLYNOVODY do 0,005 MPa	PLYNOVODY do 0,3 MPa	VODOVODNÍ POTRUBÍ	TEPELNÁ VEDENÍ	KABELOVODY	STOKY	POTRUBNÍ POŠTA	KOLEJE TRAM. DRÁHY
SILOVÉ KABELY 1 kV	0,05	0,15	0,20	0,30 3)	0,10 4)	0,40	0,60	0,40	0,30	0,10	0,50	0,50	1,00
SILOVÉ KABELY 10 kV	0,15	0,15	0,20	0,80 3)	0,30 4)	0,40	0,60	0,40	0,70	0,30	0,50	0,50	1,00
SILOVÉ KABELY 35 kV	0,20	0,20	0,20	0,80 3)	0,30 4)	0,40	0,60	0,40	1,00	0,30	0,50	0,50	1,00

3) .. nechráněné
4) .. v chráničce

NEJMENŠÍ DOVOLENÉ SVISLÉ VZDÁLENOSTI EL. KABELU PŘI KŘÍŽENÍ PODZEMNÍCH VEDENÍ V m

DRUH VEDENÍ	SILOVÉ KABELY DO 1 kV	SILOVÉ KABELY DO 10 kV	SILOVÉ KABELY DO 35 kV	SDĚLOVACÍ KABELY		PLYNOVODY do 0,005 MPa	PLYNOVODY do 0,3 MPa	VODOVODNÍ POTRUBÍ	TEPELNÁ VEDENÍ	KABELOVODY	STOKY	POTRUBNÍ POŠTA	KOLEJE TRAM. DRÁHY
SILOVÉ KABELY 1 kV	0,05	0,15	0,20	0,30 3)	0,10 4)	0,10 6)	0,10 6)	0,40 4) 0,40 5)	0,30 7)	0,30	0,30	0,30	1,00
SILOVÉ KABELY 10 kV	0,15	0,15	0,20	0,80 3)	0,10 4)	0,10 6)	0,20 6)	0,40 4) 0,40 5)	0,50 7)	0,30	0,30	0,30	1,00
SILOVÉ KABELY 35 kV	0,20	0,20	0,25 9)	0,80 3)	0,10 4)	0,10 6)	0,20 6)	0,40 4) 0,40 5)	0,50 7)	0,30	0,50	0,30	1,00

3) .. nechráněné
4) .. v chráničce
5) .. v kanálu nebo bet. chráničkách
6) .. kabel v chráničce přesahující plynovod na každou stranu o 1 m
7) .. při uložení v chráničce možno přiměřeně snížit
9) .. kabel nižšího napětí uložen v chráničce

NEJMENŠÍ DOVOLENÉ KRYTÍ PODZEMNÍCH VEDENÍ

PODZEMNÍ VEDENÍ		NEJMENŠÍ KRYTÍ V m CHODNÍK		NEJMENŠÍ KRYTÍ V m VOZOVKA		VOLNÝ TERÉN mimo souvislou zástavbu
SILOVÉ KABELY	1 kV	0,35		1,00		0,35 0,70 5)
SILOVÉ KABELY	10 kV	0,50		1,00		0,70
SILOVÉ KABELY	35 kV	1,00		1,00		1,00
SDĚLOVACÍ KABELY (optické)	MÍSTNÍ	0,40	(0,40)	0,90 7)	(0,90) 7)	0,60
SDĚLOVACÍ KABELY (optické)	DÁLKOVÉ	0,50	(0,50)	090 7)	(1200)	0,60 ,090 8)
KABELOVODY		0,60 12)		1,00		0,60

5) .. kabely bez ochrany proti mechanickému poškození
7) .. u rychlostních komunikací nejméně 1,20 m
8) .. koaxiální kabely
12) .. u povrchových kabelovodů místní sítě možno snížit až na 0,40 m

DEMONTÁŽ STÁVAJÍCÍHO STOŽÁRU VO

UPOZORNĚNÍ: dokument, který je opatřený otiskem autorizačního razítka a vlastnoručním podpisem je pro úřední účely považován za veřejnou listinu ve smyslu zákona č. 360/1992 sb. veškerá autorská práva spojená s tímto dílem jsou vyhrazena ve smyslu zákona č.121/2000 sb.

REKONSTRUKCE ULICE NA NÁMĚSTÍ

KUTNÁ HORA

SPECIFIKACE STAVBY	Investor: Město Kutná Hora, Havlíčkovo nám.552, 284 01 Kutná Hora Objednatel: Město Kutná Hora, Havlíčkovo nám.552, 284 01 Kutná Hora P.P.Č.3758/1, 3806, 3807, 3812,3813,3821/5, 3992/4, k.ú.Kutná Horač. 677710	Č.paré
GENERÁLNÍ PROJEKTANT	Zodpovídný projektant: Jaroslav Pištora (PODPIS) Vypracoval: Jaroslav Pištora (PODPIS) Kreslil: Jaroslav Pištora (PODPIS) ATELIÉR DOPRAVNÍCH STAVEB, Hlavní 325, 500 08 Hradec Králové, gsm:774 860 987, tel + fax:466 642 721 Projekce a inženýring dopravních a pozemních staveb-geodetické služby-tvorba mapových děl-management ve stavebnictví	Autorizováno
IDENTIFIKACE PROJEKTU	stupeò dokumentace: DUR+DSP; profesní èást: VEŘEJNÉ OSVĚTLENÍ; datum expedice: 07.2017; datum editace: 07.2017 zakázka: 09/2017; název výkresu: SITUACE- DEMONTÁŽE STÁVAJÍCÍ VO	mìøítko: 1 : 750 èíslo výkresu: F200.2