



VZOROVÉ PŘÍČNÉ ŘEZY M 1:50


VZOROVÝ PŘÍČNÝ ŘEZ A-A  
In-line dráha - asfaltový povrch

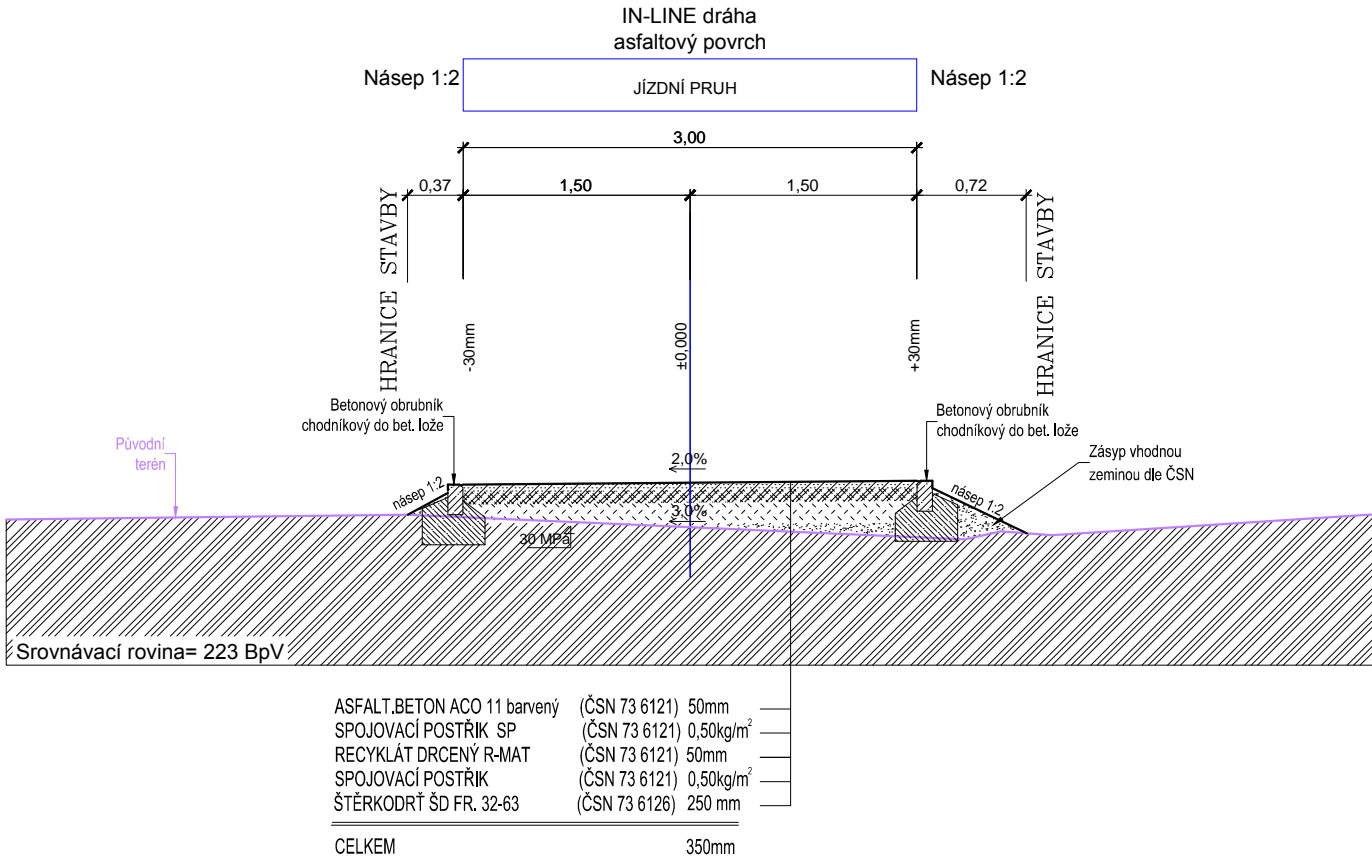


VZOROVÝ PŘÍČNÝ ŘEZ C-C  
Parková cesta - mlatový povrch

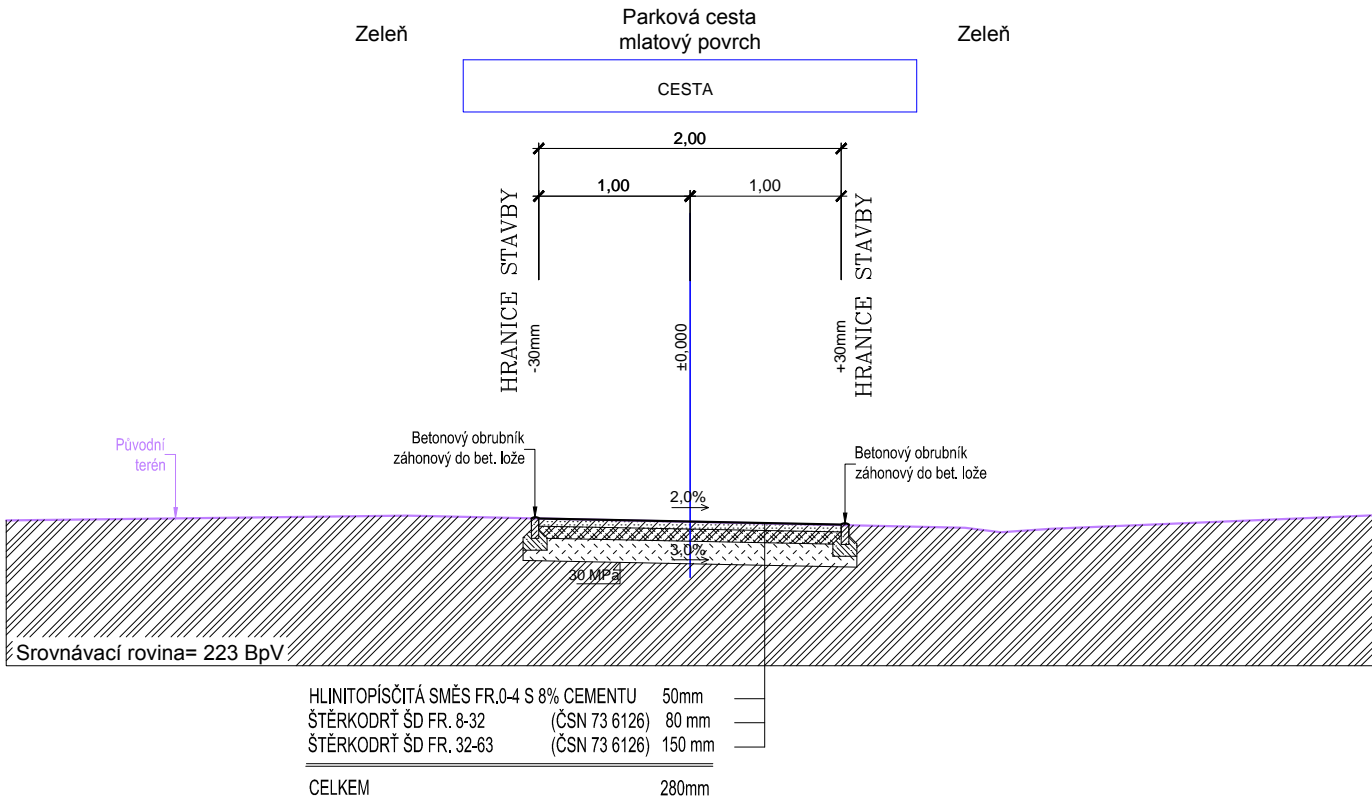


VZOROVÝ PŘÍČNÝ ŘEZ B-B  
Parková cesta - žulová mozaika

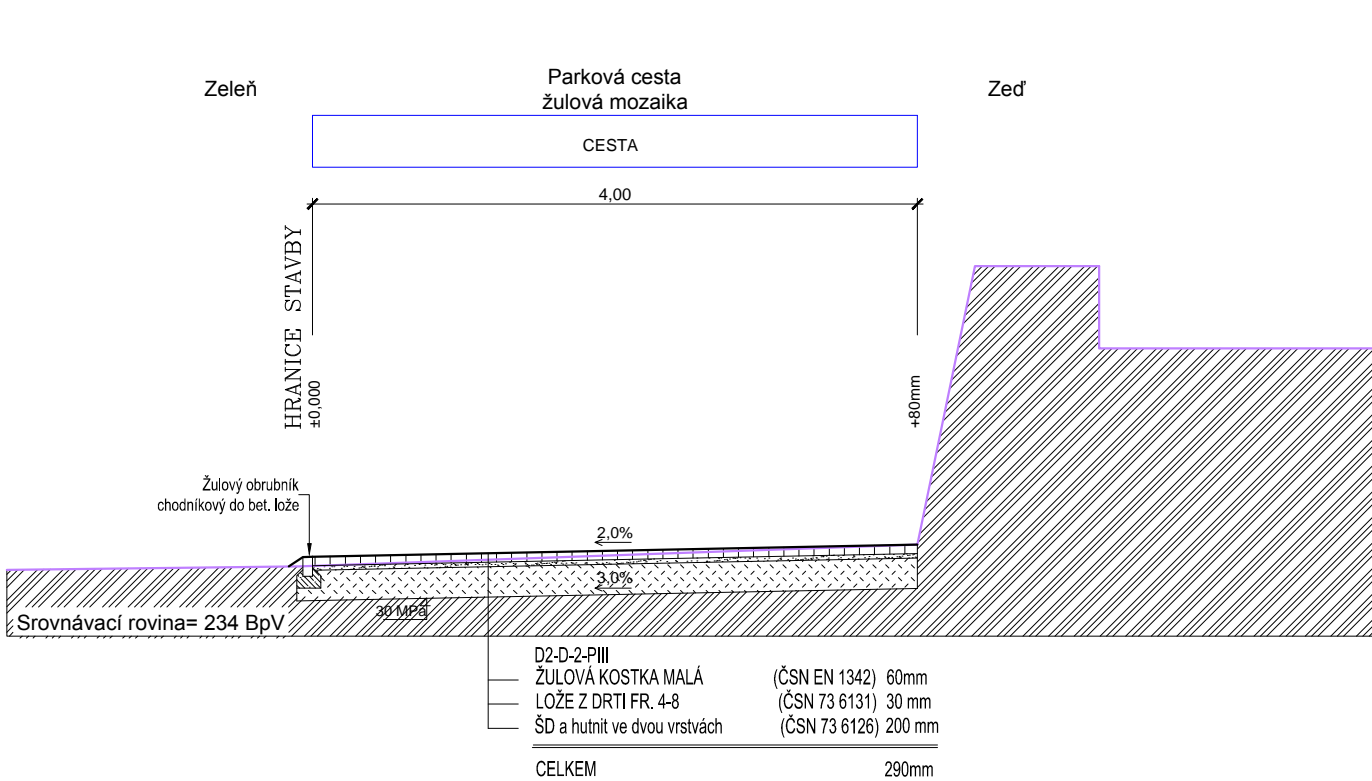


VZOROVÝ PŘÍČNÝ ŘEZ D-D  
Parková cesta - žulová mozaika

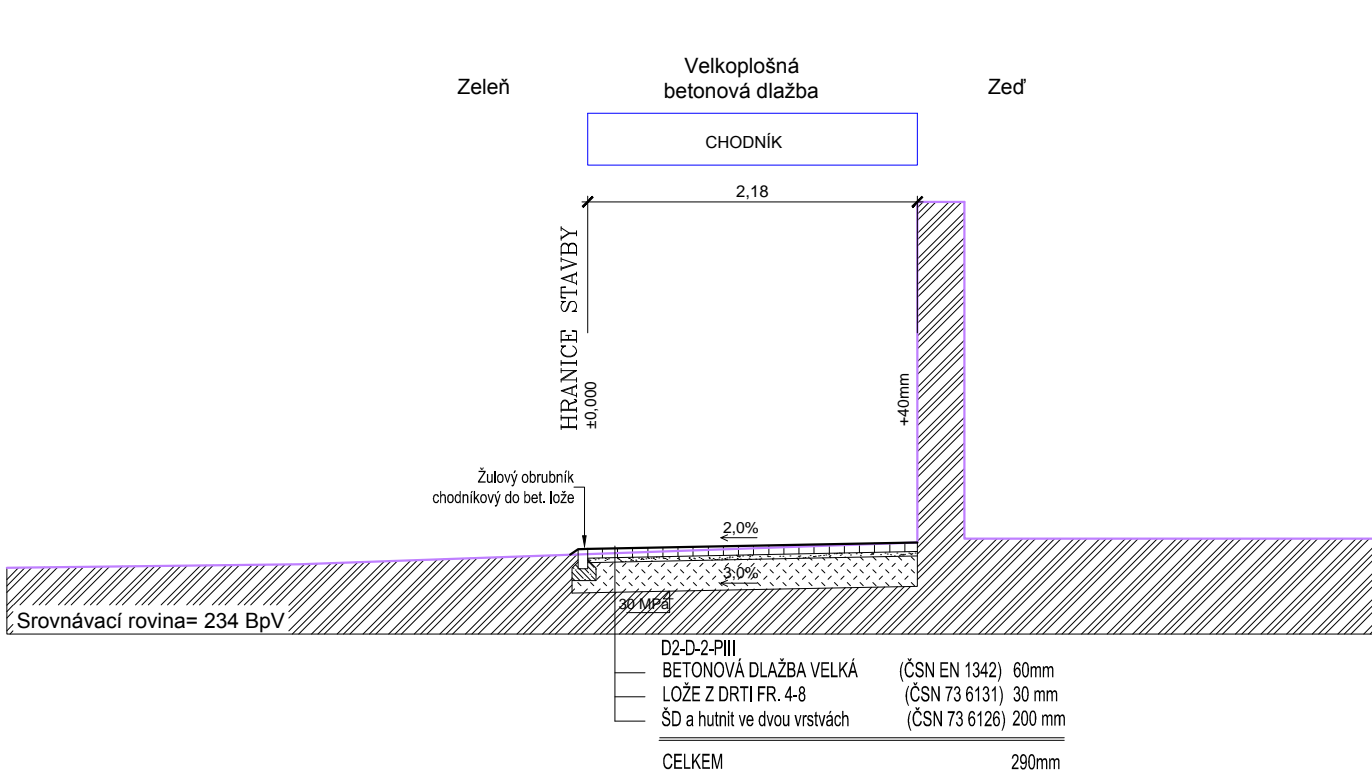


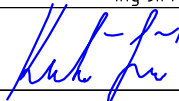
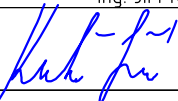
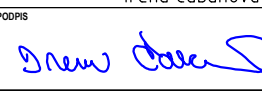
VZOROVÝ PŘÍČNÝ ŘEZ E-E  
Parková cesta - mlatový povrch

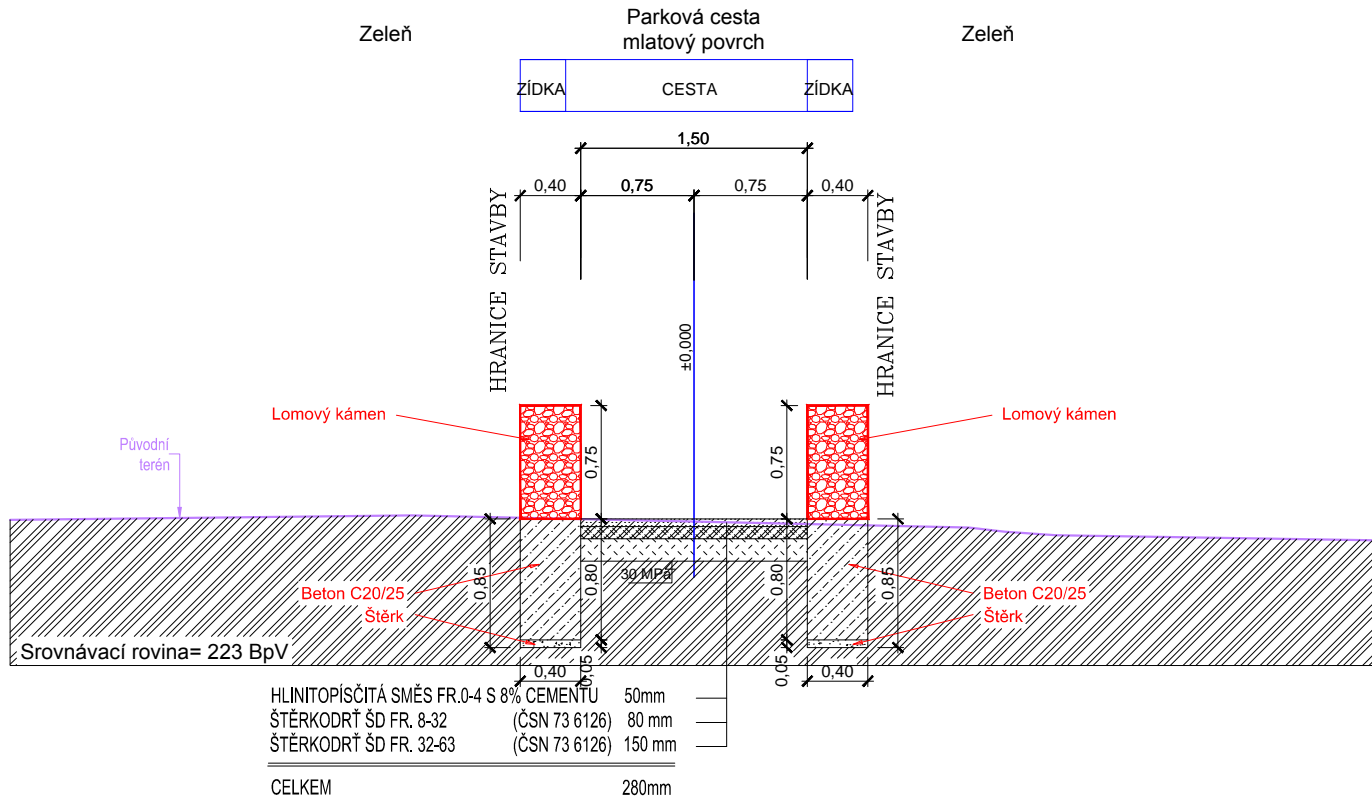

VZOROVÝ PŘÍČNÝ ŘEZ F-F  
Altán podlaha - zámková dlažba

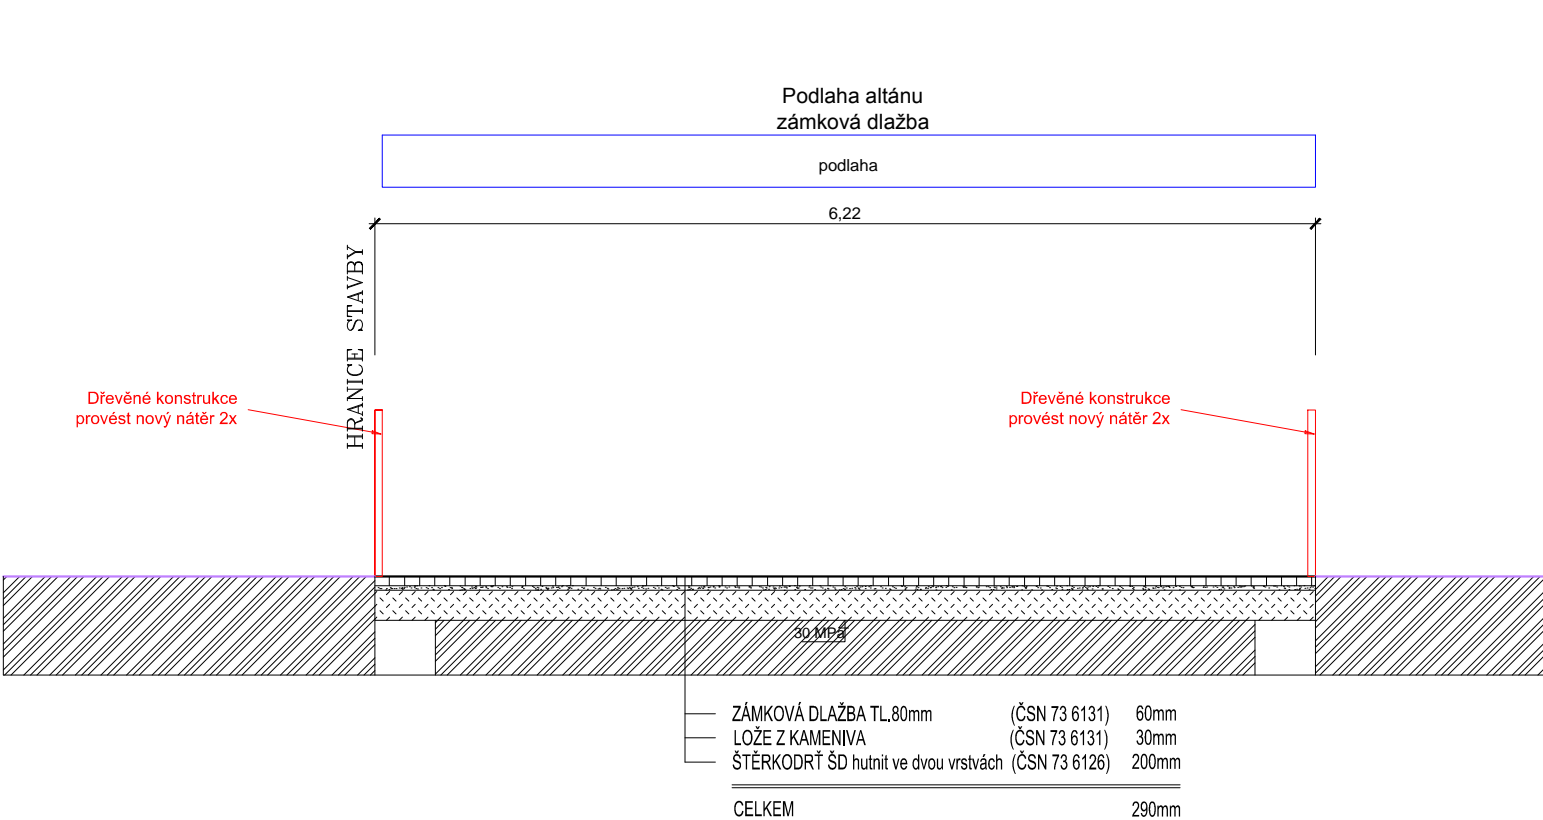

UPOZORNĚNÍ: dokument, který je opatřen otiskem autorizačního razítka a vlastnoručním podpisem je pro účelny účely považován za veřejnou listinu ve smyslu zákona č. 360/1992 sb. (veškerá autorská práva spojená s tímto dílem jsou vyhrazena ve smyslu zákona č. 121/2000 sb.)

OBNOVA PARKU POD VLAŠSKÝM DVOREM								
MĚSTO KUTNÁ HORA, p.č. 2, 3, 4, 9, 184, k.ú. KUTNÁ HORA - II ETAPA								
SPECIFIKACE STAVBY		Investor:				Č.paré		
		Město Kutná Hora, Havlíčkovo nám. 552, 284 01 Kutná Hora						
		Objednatel:						
Město Kutná Hora, Havlíčkovo nám. 552, 284 01 Kutná Hora						p.p.č. p.č. 2, 3, 4, 9, 184, k.ú. Kutná Hora č.677710		
GENERALNÍ PROJEKTANT		Zodpovědný projektant		Vypracoval	Kreslil	Autorizováno		
		Ing. Jiří Kulíč		Ing. Jiří Kulíč	Irena Čabanová			
		PODPIS 		PODPIS 	PODPIS 			
		ATELIÉR DOPRAVNÍCH STAVEB, Hlavní 325, 500 08 Hradec Králové, gsm:774 860 987, tel + fax:466 642 721 Projekce a inženýring dopravních a pozemních staveb-geodetické služby-tvorba mapových děl-management ve stavebnictví						
IDENTIFIKACE PROJEKTU	08/2015	stupeň dokumentace:		profesní část:	datum expedice:	datum editace:	měřítko:	
		PDPS		SO 01 Zpevněné plochy	06/2017	06/2017		1:50
		zakázka:		název výkresu:				číslo výkresu:
VZOROVÉ PŘÍČNÉ ŘEZY							B.4	