




LEGENDA MÍSTNOSTÍ		
OZN.	NÁZEV MÍSTNOSTI	m²
0201	CHODBA – EXPEDICE F	63,7
202	EXPEDICE B	179,2
203	EXPEDICE B	25,0
204	EXPEDICE B	27,6
205	EXPEDICE B	29,9
206	EXPEDICE B	81,3
207	CHODBA D	17,1
208a	EXPEDICE D	44,98
208b	NÁKLADNÍ VÝTAH	5,07
209	EXPEDICE D	66,5
210	EXPEDICE D	67,1
211	CHODBA D	96,8
212	EXPEDICE D	66,2
213	CHODBA – EXPEDICE F	71,7
215	KOMORA	6,02
216	EXPEDICE B	22,4
217	EXPEDICE B	28,5
218	EXPEDICE B	39,2
219	WC	1,5
220	TOČITÉ SCHODIŠTĚ	5,4
221	BALKON	6,8
222	DENNÍ MÍSTNOST	27,0
223	KANCELÁŘ	39,8
224	KANCELÁŘ	2,5
225	SCHODIŠTĚ	10,0
226	KANCELÁŘ	25,0
227	OSOBNÍ VÝTAH	7,2
228	CHODBA	50,9
229	KANCELÁŘ	29,2
230a	CHODBA	12,0
230b	KANCELÁŘ	13,7
230c	KANCELÁŘ	13,1
231	KANCELÁŘ	30,0
232	SCHODIŠTĚ	30,1
233	KANCELÁŘ	25,1
234	KANCELÁŘ	19,1
235	KANCELÁŘ	27,8
236	KANCELÁŘ	27,1
237a	CHODBA	12,4
237b	KANCELÁŘ	14,4
237c	KANCELÁŘ	18,3
238	KANCELÁŘ	35,4
239	CHODBA F	9,5
240	WC MUŽI – PŘEDSÍRNÍ	7,0
241	WC MUŽI – PŘEDSÍRNÍ	3,9
242	WC MUŽI – KABINA	1,6
243	WC MUŽI – KABINA	1,8
244	DIŠTĚK	3,0
245	WC ŽENY – PŘEDSÍRNÍ	5,9
246	WC ŽENY – CHODBA	5,1
247	OKLADOVÁ KOMORA	2,0
248	WC ŽENY – KABINA	1,5
249	WC ŽENY – KABINA	1,5
250	WC ŽENY – KABINA	1,2
251	KANCELÁŘ	19,0
252	KANCELÁŘ	35,0
253	KUCHYŇKA	4,1
254	KANCELÁŘ	41,5
255	KANCELÁŘ	19,3
256	KANCELÁŘ	45,5
257	KOMORA	2,4
258	SCHODIŠTĚ	51,0
259	BALKON	35,7
260	KOMORA	3,3

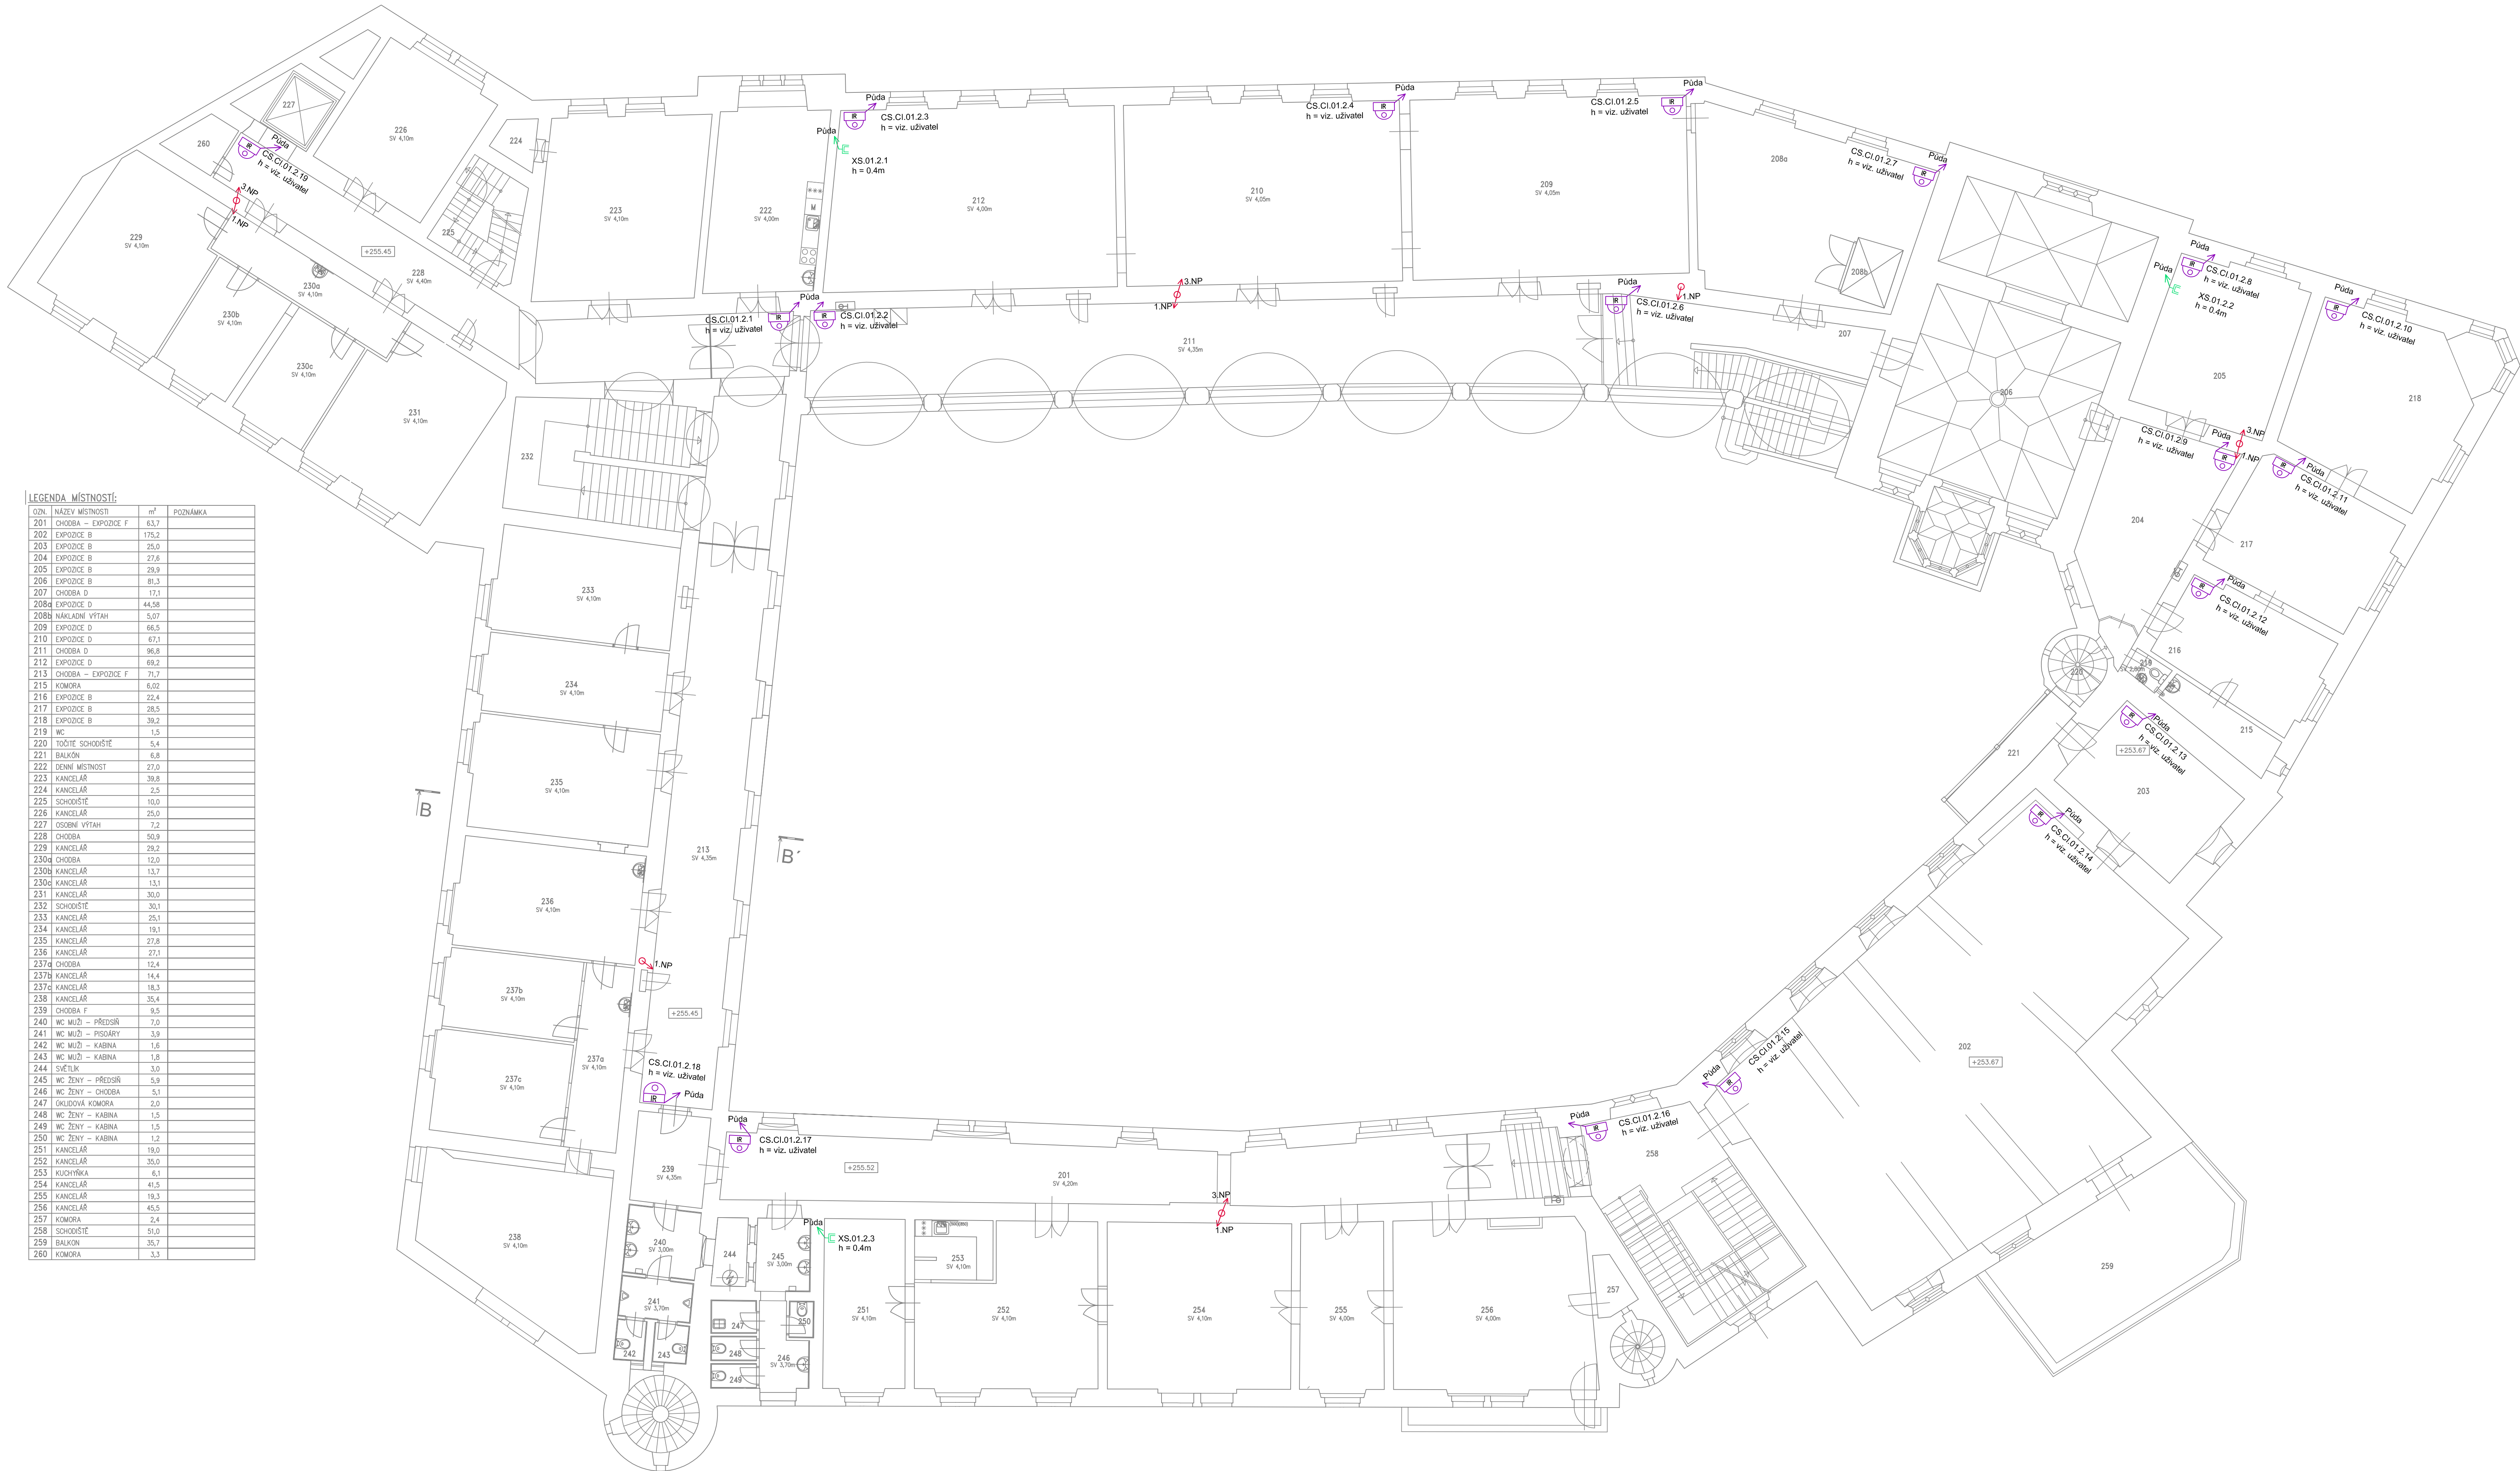


LEGENDA KOMPONENT "CCTV"

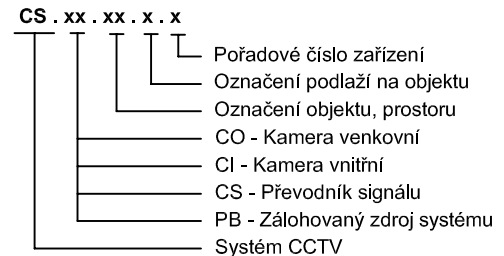

LEGENDA PRO MODUL "CCTV"


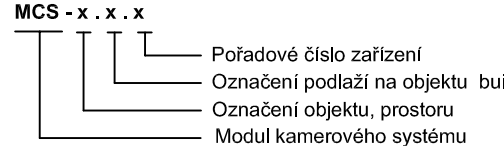


LEGENDA PROPOJENÍ SYSTÉMU

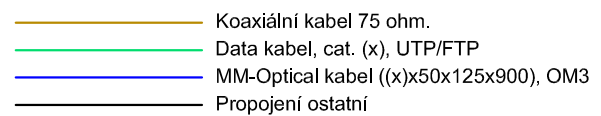

POZNÁMKA:
KONEČNÉ UMÍSTĚNÍ A VÝŠK KAMERY URČÍ INVESTOR
VŠECHNY KOMPONENTY SYSTÉMU INSTALOVAT PO ODSOUHLASENÍ
UŽIVATELEM

LEGENDA SYMBOLŮ "CCTV"

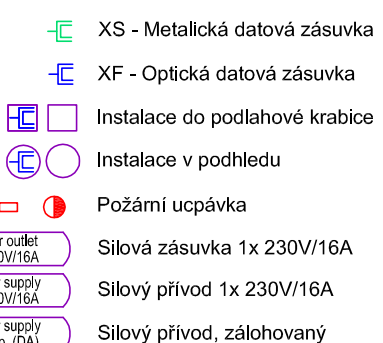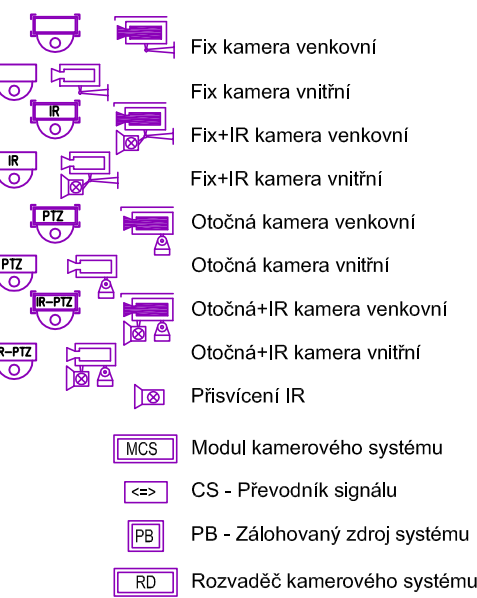

SCHVÁLENO / APPROVED	DATUM / DATE	PODPIS / SIGNATURE
SCHVÁLENO S KOMENTÁŘEM / APPROVED WITH COMMENTARY		
NESCHVÁLENO / NOT APPROVED		
INVESTOR / CLIENT Město Kutná Hora Havlíčkovo náměstí 522/1 284 01 Kutná Hora		
DODAVATEL / CONTRACTOR		
HLAVNÍ PROJEKTANT / CHIEF ENGINEER KUTŇOHORSKÁ STAVEBNÍ s.r.o. Benešova, č.316 284 01 KUTNÁ HORA tel: +420 327 514 517 e-mail: hradak@kshstav.cz		
PROJEKTANT ČÁSTI / DESIGNER OF PART MARCO spol. s r.o. Nám. Jana Žižky z Trocnova, č. 84 286 01 ČÁSLAV tel: 327 314 302 projekce@marco-sro.cz		

4									
3									
2									
1									
0	08/2017	PRVNÍ VÝTIŠK / 1ST PRINTING	P. HATLOVÁ	P. HOUFEK	ING. HLAVÁČEK				
1	DATUM / DATE	POPIS / DESCRIPTION	NÁVRH / DESIGN	ZPRACOVÁNÍ / EXECUTION	KONTROLOVÁNÍ / CHECKED	KONTROLA POČ. / CHECK OF T. SHEET	SCHVÁLENO / APPROVED		
REVIZE / REVISION									

STAVBA / CONSTRUCTION	REVITALIZACE NKP VLAŠSKÝ DVŮR	POČET A4 / Nº OF A4	12
MÍSTO STAVBY / LOCATION	HAVLÍČKOVÉ NÁMĚSTÍ 522/1, KUTNÁ HORA		
ČÁST PROJEKTU / PART OF PROJECT	D - DOKUMENTACE OBJEKTŮ A TECHNICKÝCH A TECHNOLOGICKÝCH ZAŘÍZENÍ		
DÍL PROJEKTU / SECTION OF PROJECT	D.1. DOKUMENTACE STAVEBNÍHO OBJEKTU		
OBJEKT / UNIT	SO 01- VLAŠSKÝ DVŮR		
PROFESSE / BRANCH	D.1.4 - TECHNIKA PROSTŘEDÍ STAVEB	STUPĚN / LEVEL	DPS
PROVOZNÍ SOUBOR / PROCESS UNIT	D.1.4b - SLABOPROUDÁ ELEKTROTECHNIKA - KAMEROVÝ SYSTÉM - CCTV		
DRUH VÝKRESU / KIND OF DRAWING	PŮDORYS 2.NP		
MĚŘÍTKO / SCALE	ČÍSLO KOPIE / NO. OF COPY		
1:100	ZAKÁZKOVÉ ČÍSLO / JOB NO. 17 212 SPISOVÁ ZNAČKA	ČÍSLO DOKUMENTU / DOCUMENT NUMBER SO 01 - D14b - b - 203	REVIZE / REVISION 0