

VZOROVÉ ULOŽENÍ KANALIZACE M 1:50

SCHÉMA ULOŽENÍ POTRUBÍ ULTRA-RIB V KOMUNIKACI

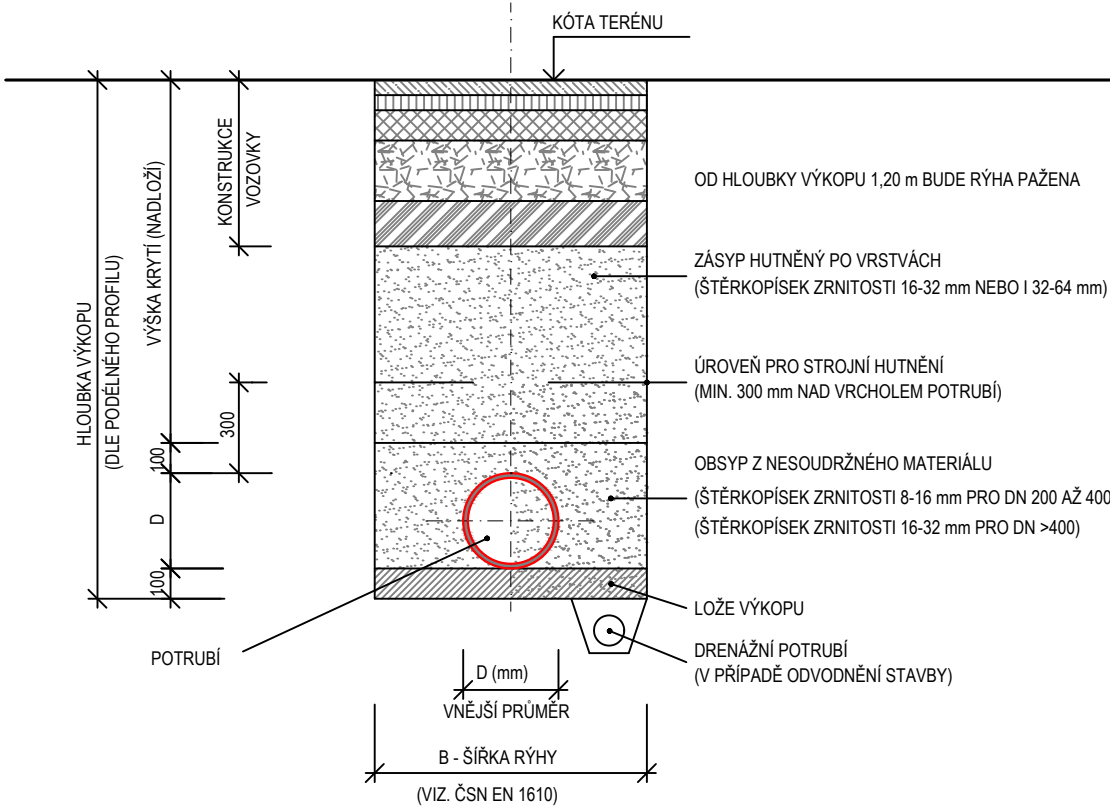


SCHÉMA ULOŽENÍ POTRUBÍ ULTRA-RIB VE VOLNÉM TERÉNU

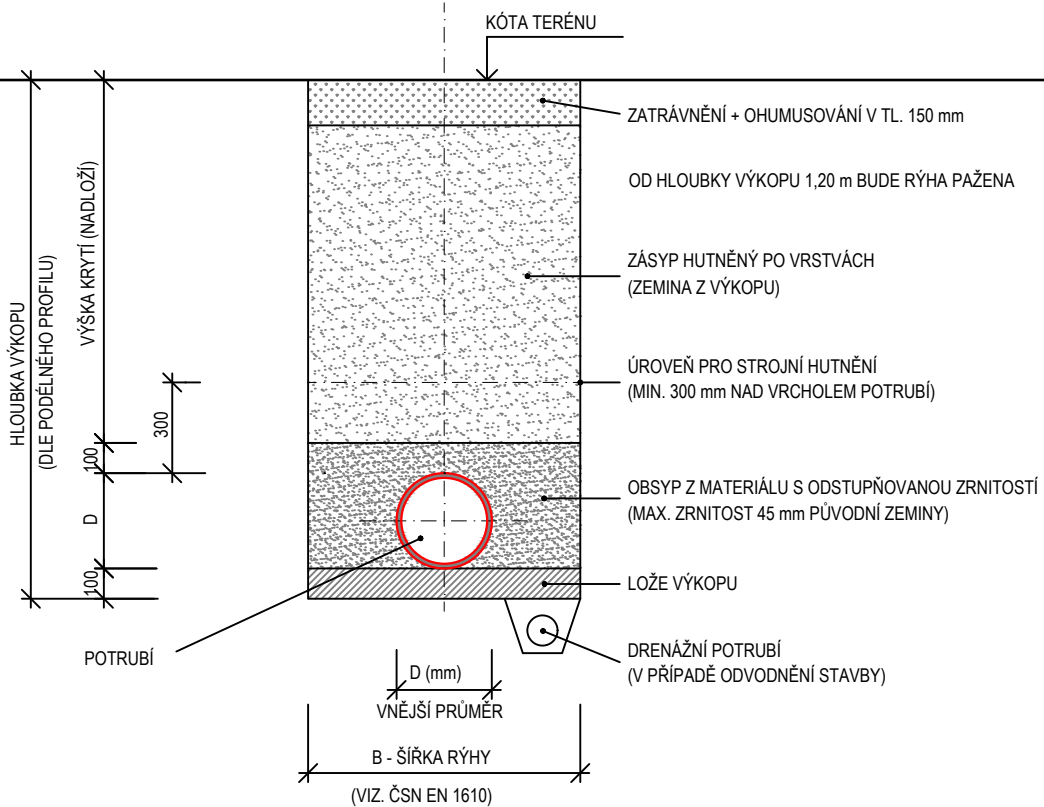


SCHÉMA ULOŽENÍ POTRUBÍ ULTRA-RIB VE VOLNÉM TERÉNU SDRUŽENÝ VÝKOP


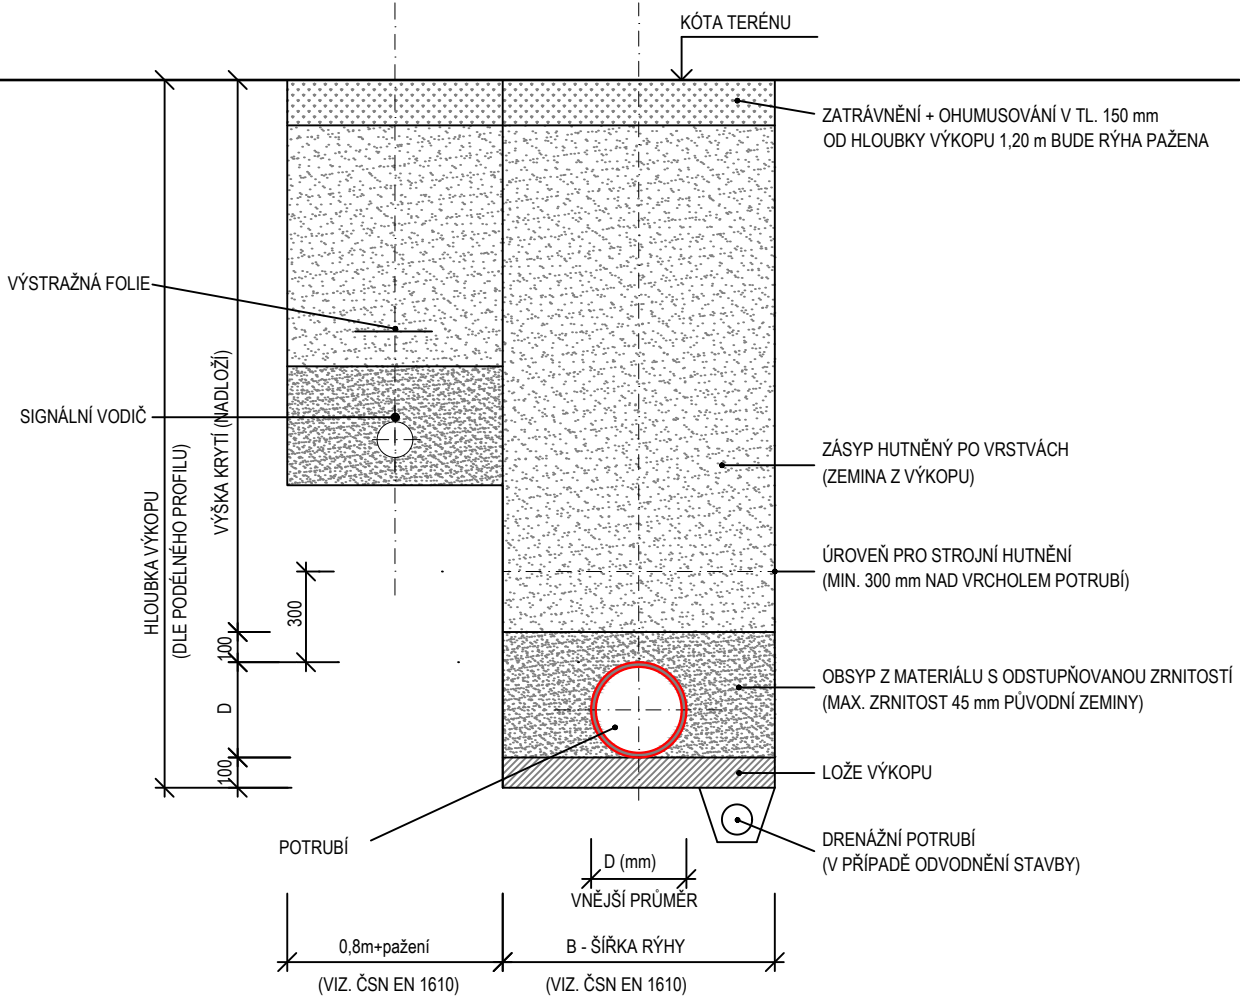



SCHÉMA ULOŽENÍ POTRUBÍ ULTRA-RIB VE VOLNÉM TERÉNU PŘI NEVHODNÉM PODLOŽÍ

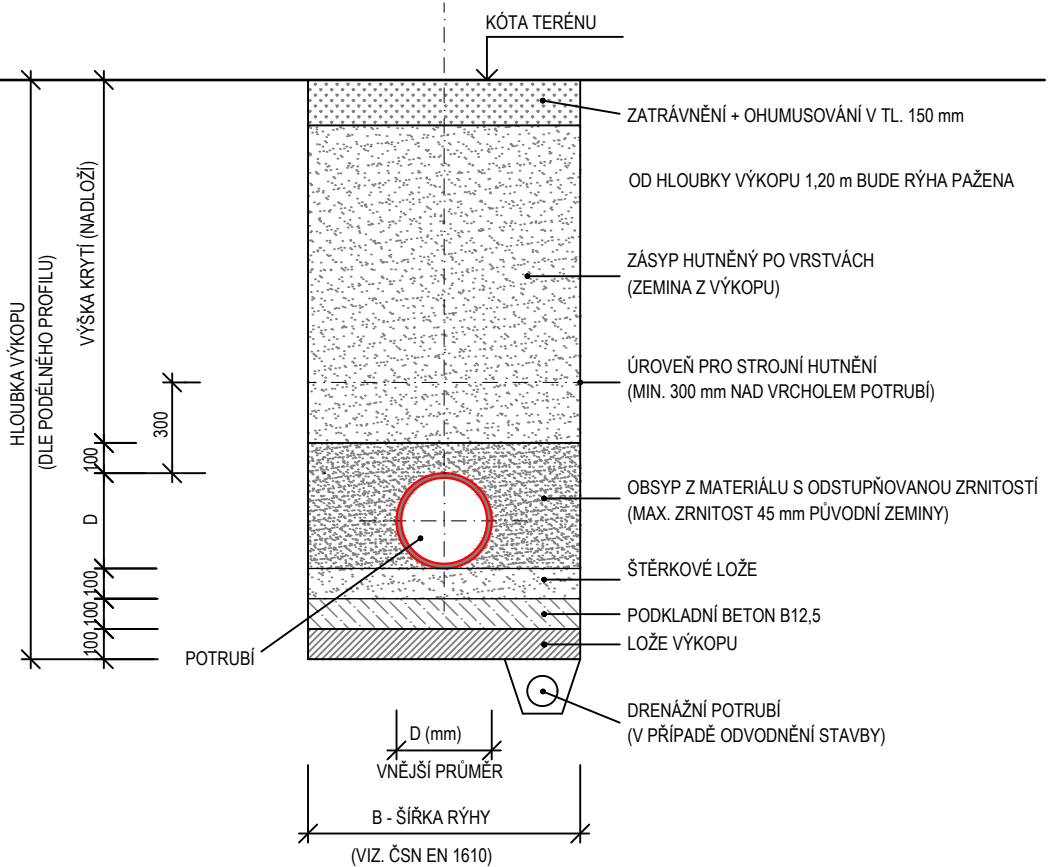


VZOROVÝ ŘEZ NAPOJENÍ VPUSTI NA STOKU 1:25

DEŠŤOVÁ VPUST, PŘÍPOJKA DEŠŤOVÉ VPUSTI

STOKA KANALIZACE

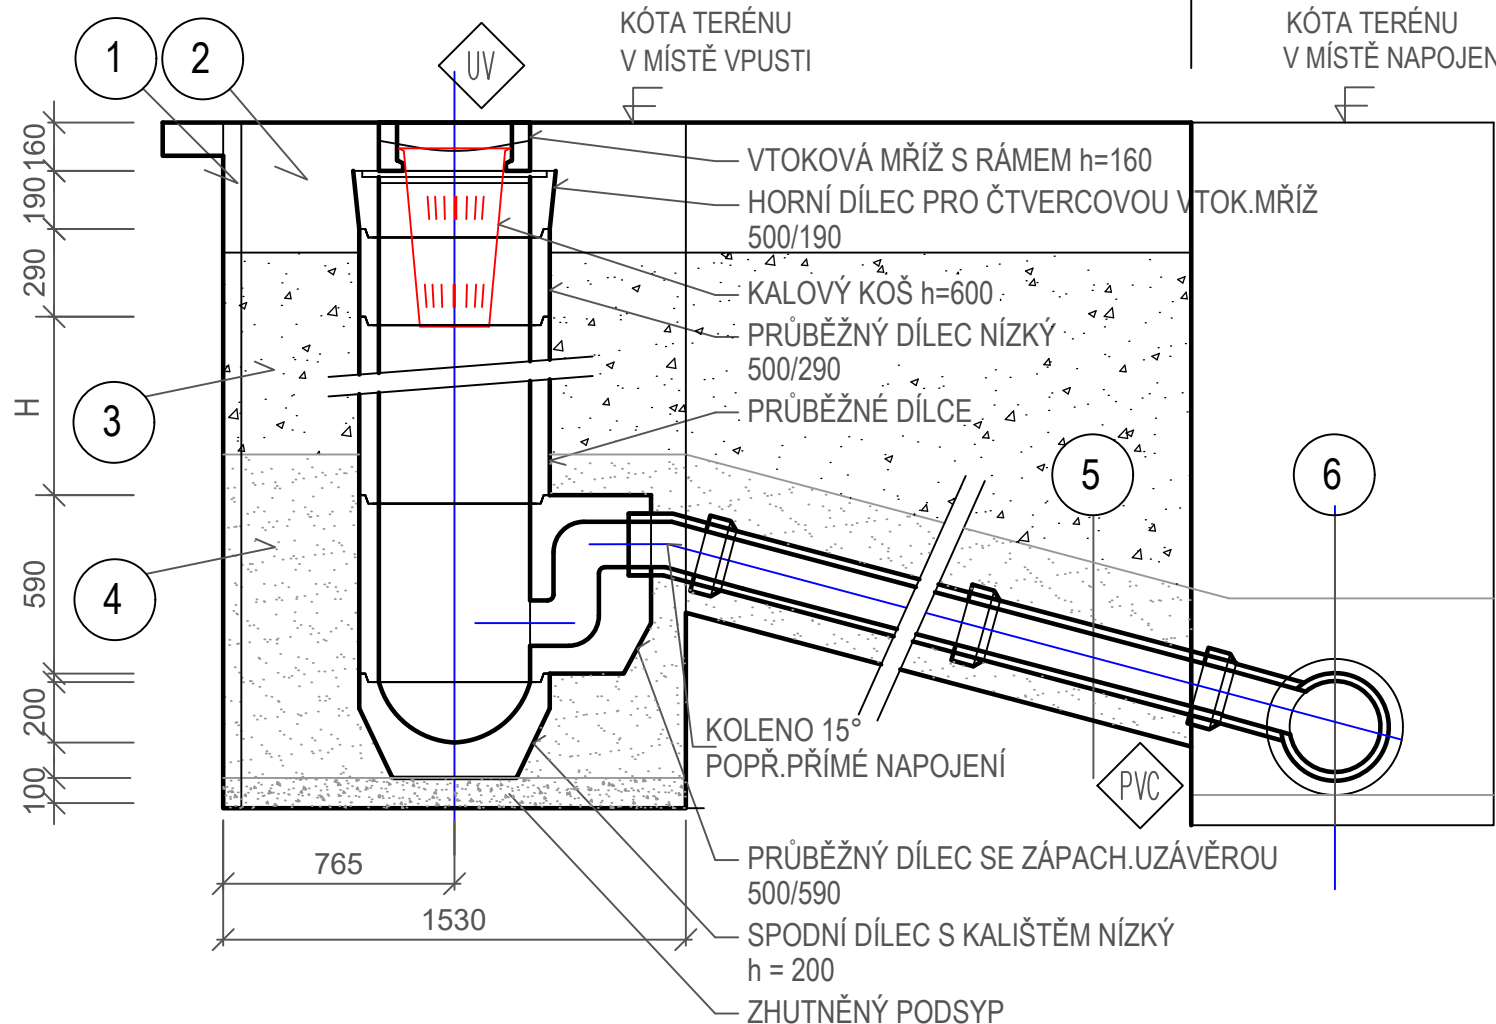


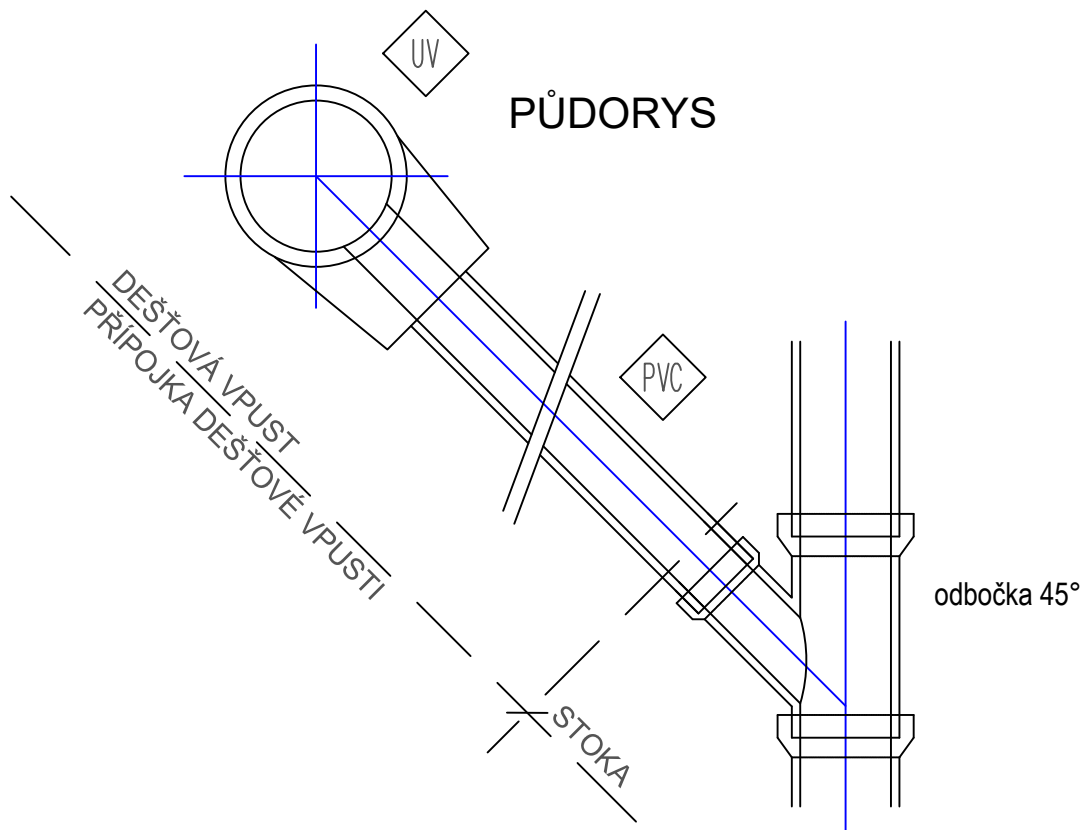



PŮDORYS



UPOZORNĚNÍ: dokument, který je opatřen otiskem autorizačního razítka a vlastnoručním podpisem je pro úřední účely považován za veřejnou listinu ve smyslu zákona č. 360/1992 sb. veškerá autorská práva spojená s tímto dílem jsou vyhrazena ve smyslu zákona č.121/2000 sb.

POZOR! Zákres inženýrských sítí je pouze orientační. Před započítím prací je nutné veškeré předpokládané sítě nechat vytýčit jejich správci. Podrobnosti viz oddíl F. "Dokladová část".

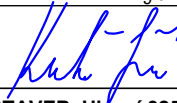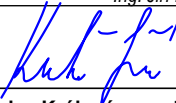STEZKA PRO CHODCE A CYKLISTY											
SEDLEC - KAŇK, KUTNÁ HORA											
SPECIFIKACE STAVBY		Investor:			Č.paré						
		Město Kutná Hora, Havlíčkovo nám. 552, 284 01 Kutná Hora									
		Objednatel:									
			Město Kutná Hora, Havlíčkovo nám. 552, 284 01 Kutná Hora								
GENERÁLNÍ PROJEKTANT		Zodpovědný projektant		Vypracoval	Kreslil	Autorizováno					
		Ing. Jiří Kulíček		Ing. Jiří Kulíček			Irena Čabanová				
		PODPIS		PODPIS			PODPIS				
		ATELIÉR DOPRAVNÍCH STAVEB, Hlavní 325, 500 08 Hradec Králové, gsm:774 860 987, tel + fax:466 642 721 Projekt je inženýring dopravních a pozemních staveb-geodetické služby-tvorba mapových děl-management ve stavebnictví									
IDENTIFIKACE PROJEKTU	stupeň dokumentace:		profesní část:		datum expedice:		datum editace:		měřítko:		
	PDPs		F100 Komunikace		12/2017		12/2017		1:50		
zakázka:		název výkresu:		VZOROVÉ ULOŽENÍ KANALIZACE				číslo výkresu:		B.7	
		018/2015									