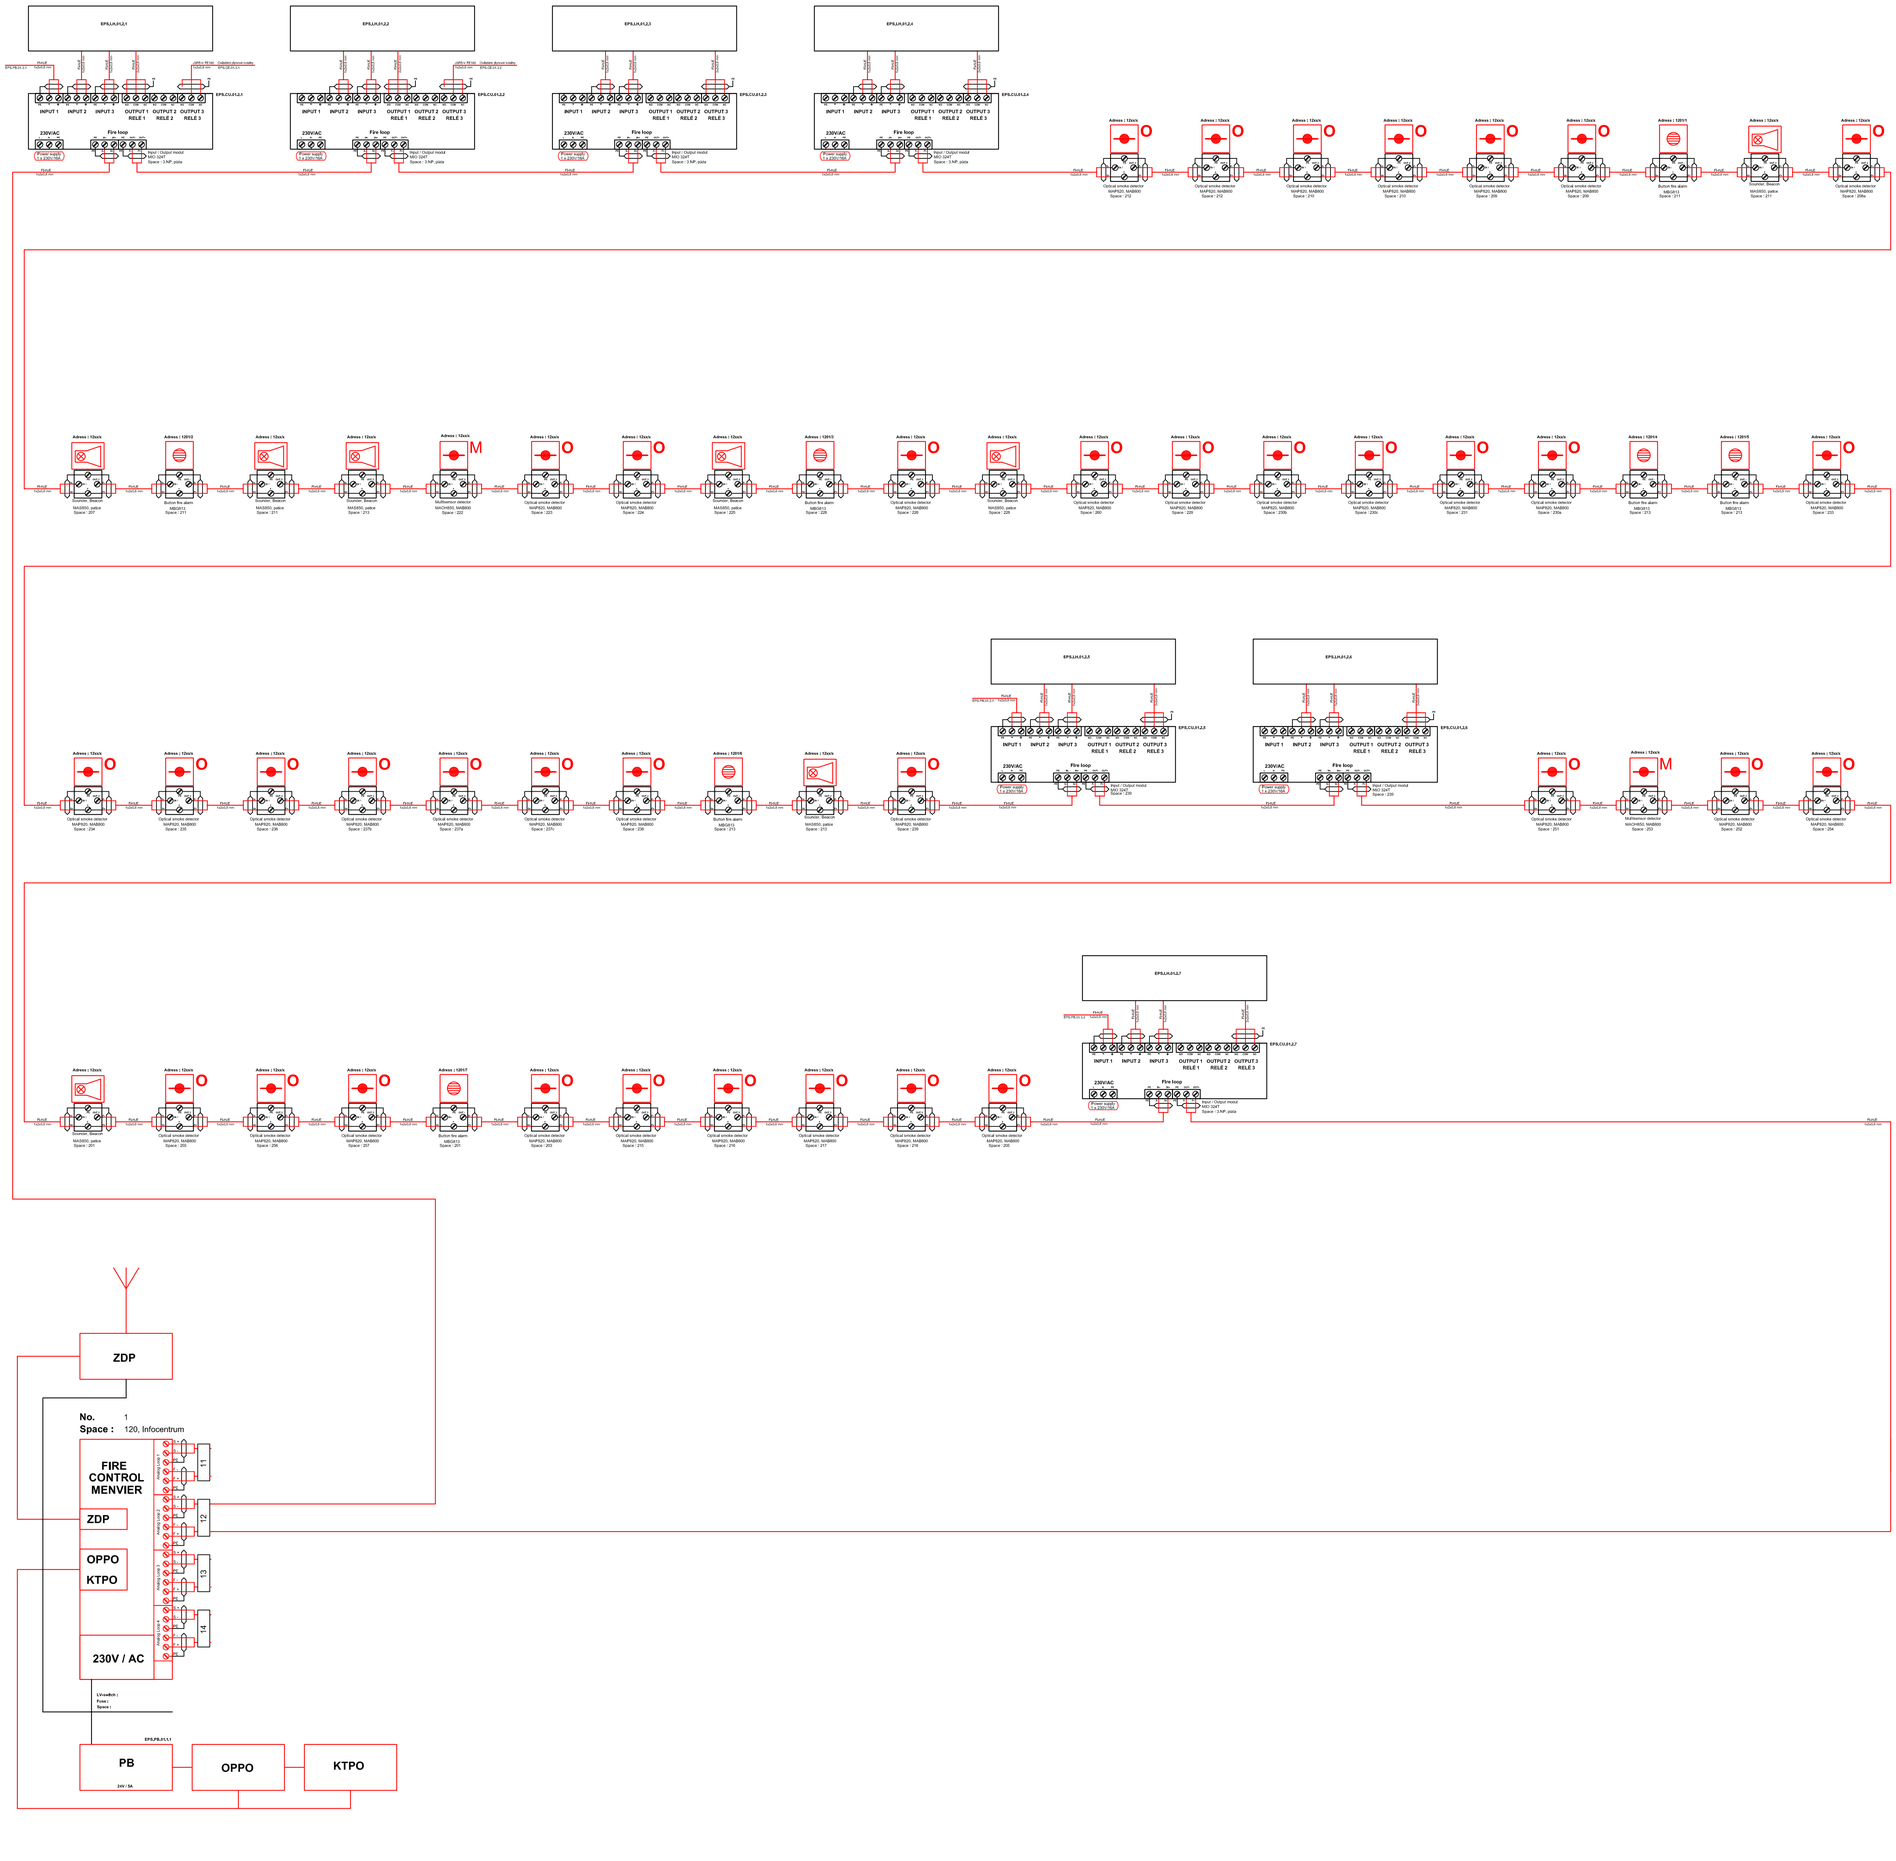
EPS.LIA.01.2.1
EPS.LIA.01.2.2
EPS.LIA.01.2.3
EPS.LIA.01.2.4
INPUT 1
INPUT 2
INPUT 3
OUTPUT 1 RELE 1
OUTPUT 2 RELE 2
OUTPUT 3 RELE 3
230VAC
Fire loop
Power supply 1 x 230V/16A
Input / Output modul MIO 324T
Space : 3 NP ,pista
EPS.CU.01.2.1
EPS.CU.01.2.2
EPS.CU.01.2.3
EPS.CU.01.2.4
Adress : 12sxh
Optical smoke detector MAP620, MAB600
Space : 202
Space : 232
Space : 210
Space : 230
Space : 209
Adress : 12sxh
Adress : 12sxh
Adress : 12sxh