



LEGENDA MÍSTNOSTI:

OZN. MÍST.	NÁZEV MÍSTNOSTI	CELK. TEP. ZTRÁTA		VYTÁPĚNÝ OBJEM		INSTAL. VÝKON
		Q _c (W)	Q _{ot} (W)	V (m ³)	Q _{ot} (W)	
301d	PŘEDSÍŇ, KUCHYŇSKÝ KOUT	1.415,-	1.484,-	33,9		
302a	WC	489,-	563,-	2,5		
303a	KOUPELNA	1.245,-	1.275,- + KOTEL	14,6		
304a	OBÝVAČÍ POKOJ	2.742,-	3.016,-	77,5		
305a	POKOJ	1.974,-	2.011,-	62,7		
306a	POKOJ	1.885,-	2.011,-	47,9		
301b	PŘEDSÍŇ, KUCHYŇSKÝ KOUT	1.400,-	1.600,-	29,0		
302b	KOUPELNA S WC	1.680,-	1.665,- + KOTEL	15,1		
303b	OBÝVAČÍ POKOJ	3.432,-	3.881,-	80,3		
304b	POKOJ	1.386,-	1.675,-	40,0		
305b	POKOJ	2.054,-	2.011,-	55,4		
301c	PŘEDSÍŇ	675,-	946,-	12,9		
302c	KOUPELNA	526,-	466,- + KOTEL	8,8		
303c	WC	273,-		2,6		
304c	ŠATNA	990,-	1.081,-	20,2		
305c	POKOJ	1.939,-	2.011,-	52,5		
306c	KUCHYŇ. JÍDELNA	2.086,-	2.011,-	70,6		
307c	OBÝVAČÍ POKOJ	3.422,-	3.858,-	71,2		
308c	POKOJ	2.003,-	2.011,-	58,0		

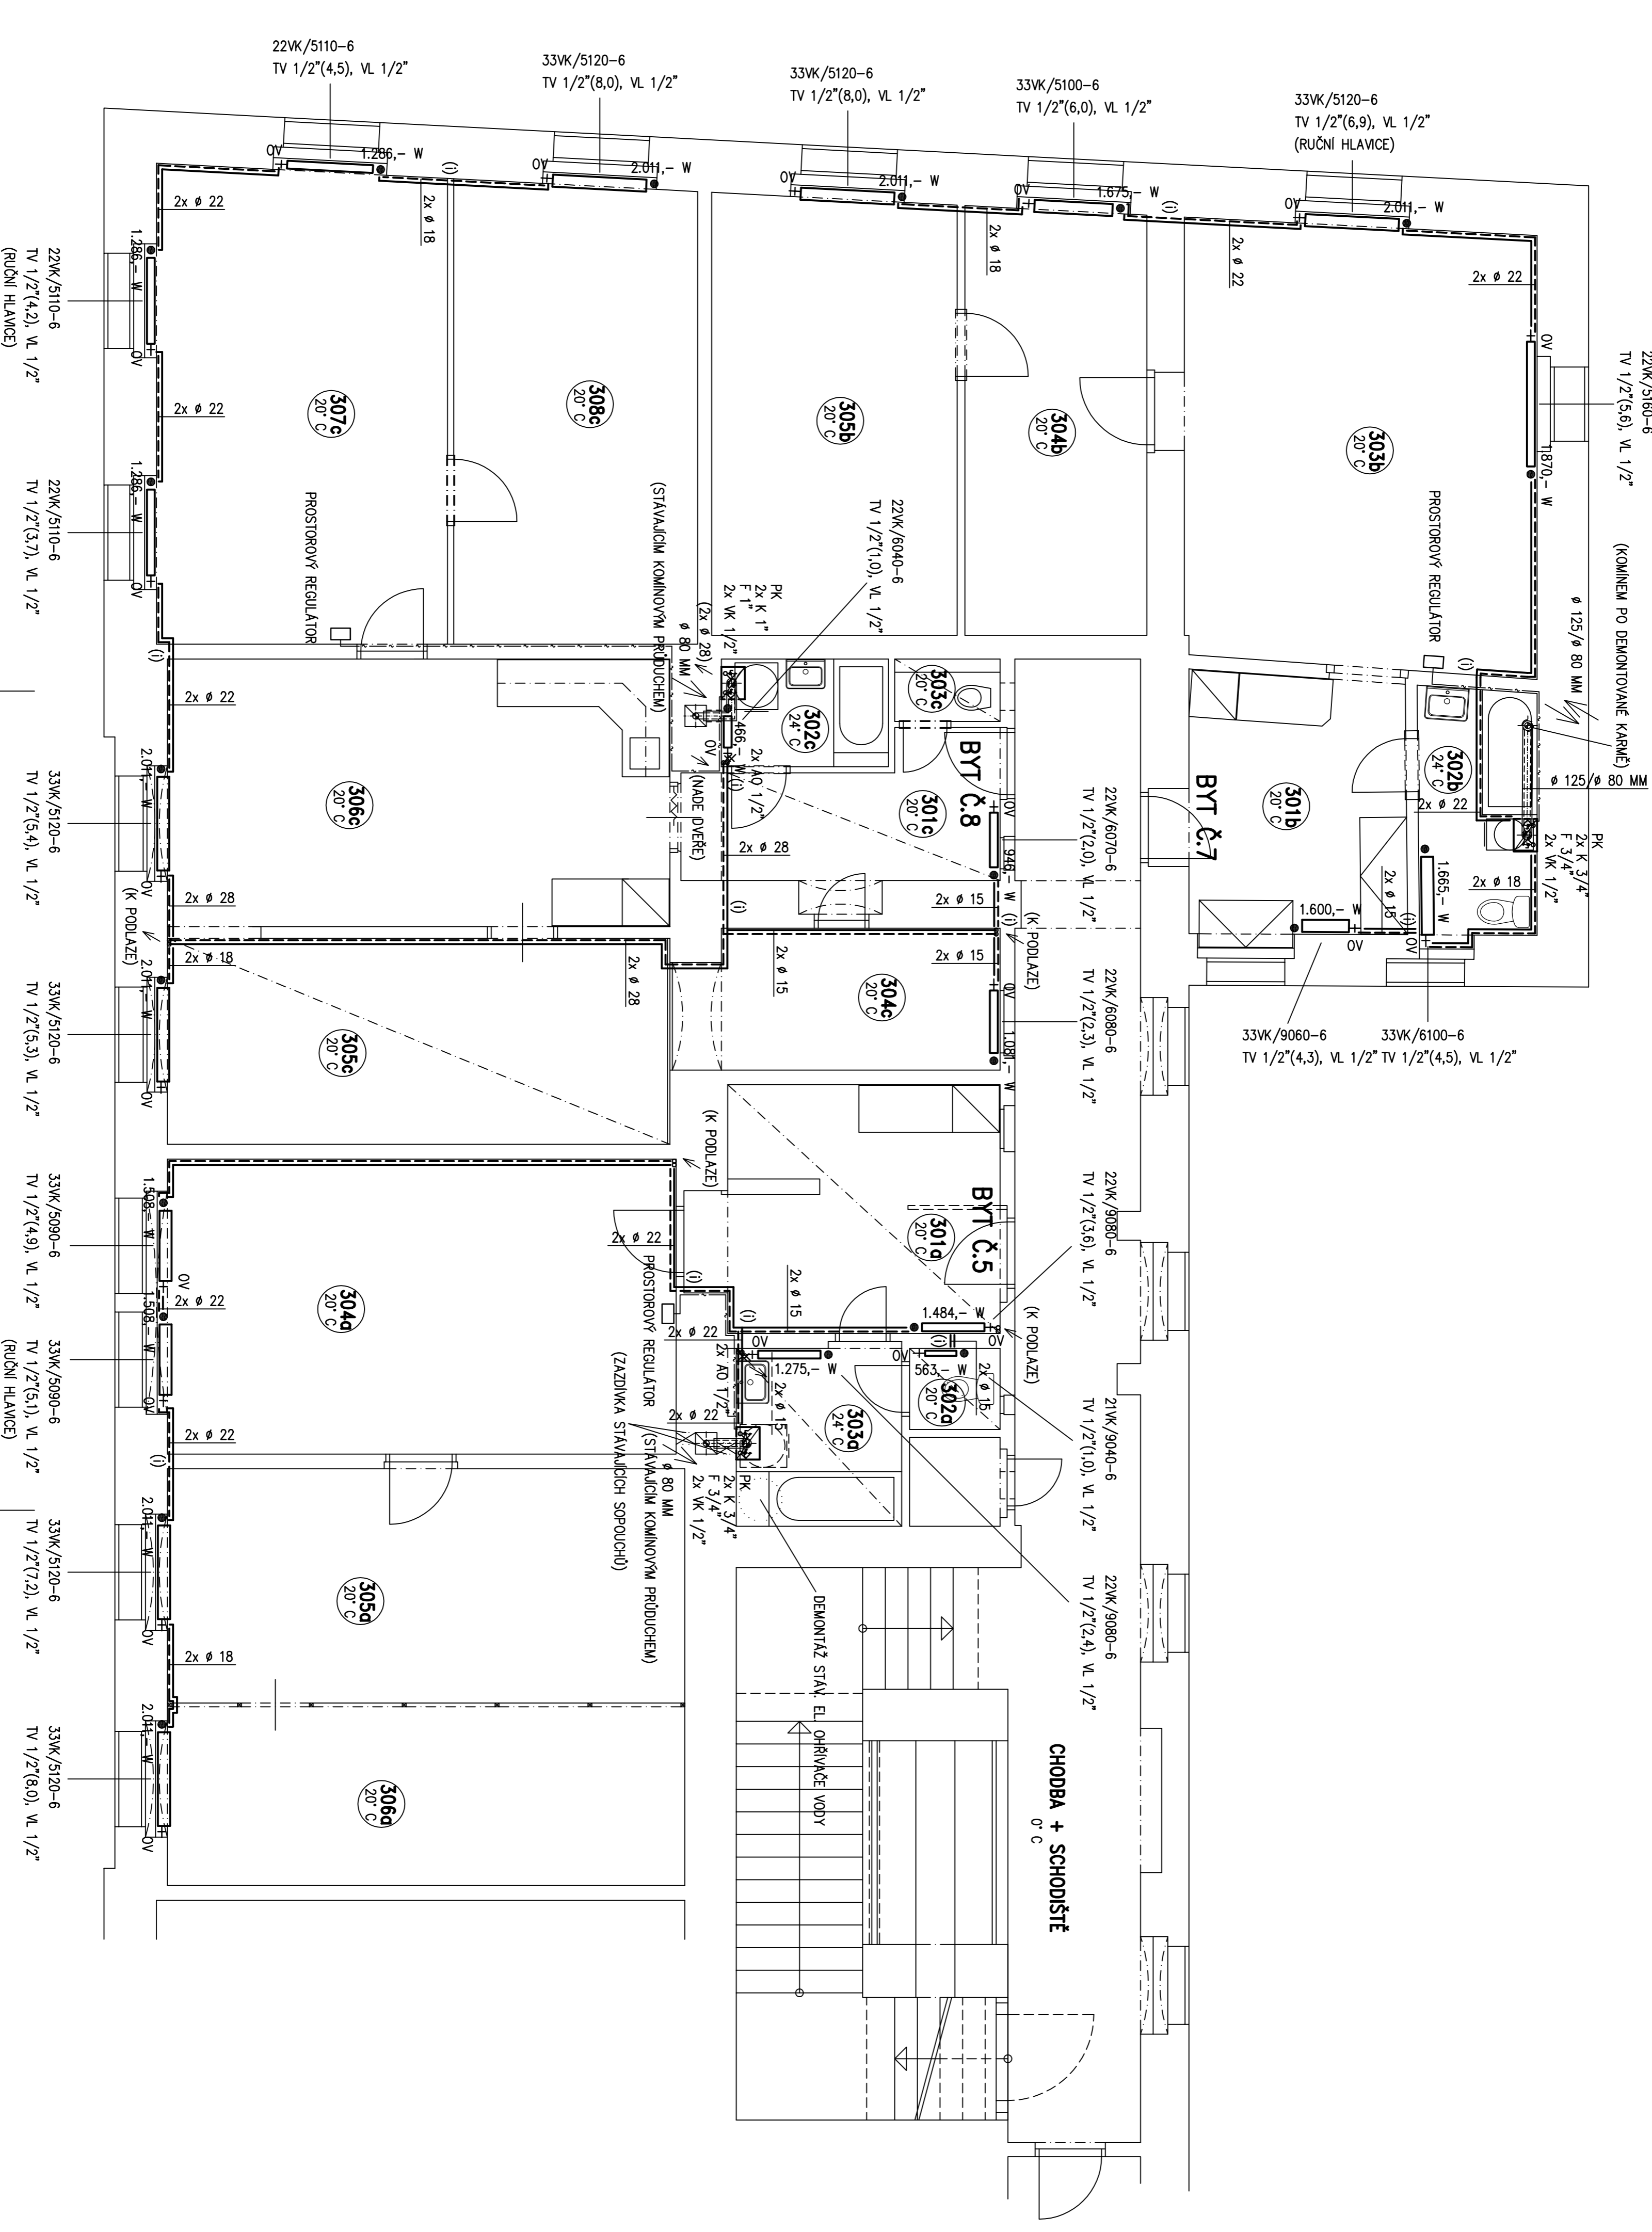

POZN.: LEGENDA VZ. VÝKR. Č. 02 – SCHEMA ZAPOJENÍ OT

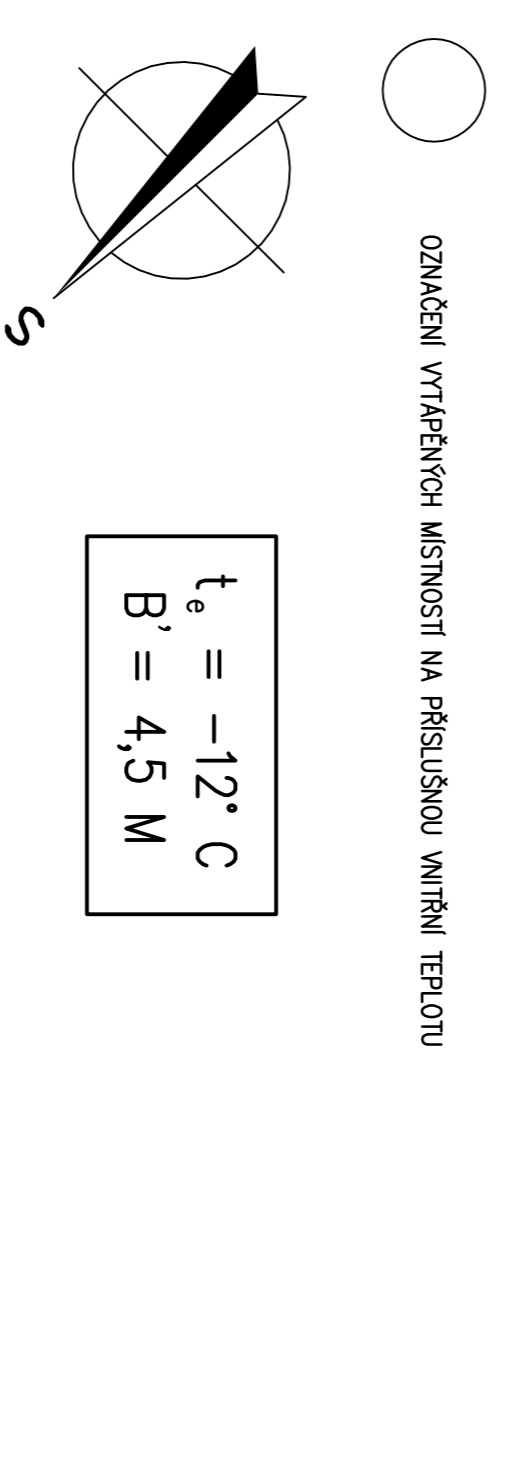

vypovídal:	ing. Karel Jirř	sevadil:	ing. Hřdek Jaroslav
stř:	Kunin Hora	obes:	Kunin Hora
inovec:	Město Kunin Hora, Havlíčkovo náměstí 552/1, Kunin Hora - Vnitřní Město, 284 24 Kunin Hora	datum:	červen 2018
stavba:	OBJEKT Č.P. 56, NÁM. NÁRODNÍHO ODBOJE, K. HORA - VNITŘNÍ MĚSTO	objekt:	Projekt stavby
část:	D 1.4a VYTÁPĚNÍ (I. ETAPA)	emise:	8 A4
období:	PŮDORYS 2. PATRA - BYTY Č.5, Č.7 A Č.8	žák číslo:	18 210
měřítko:	1 : 50	číslo:	1.