


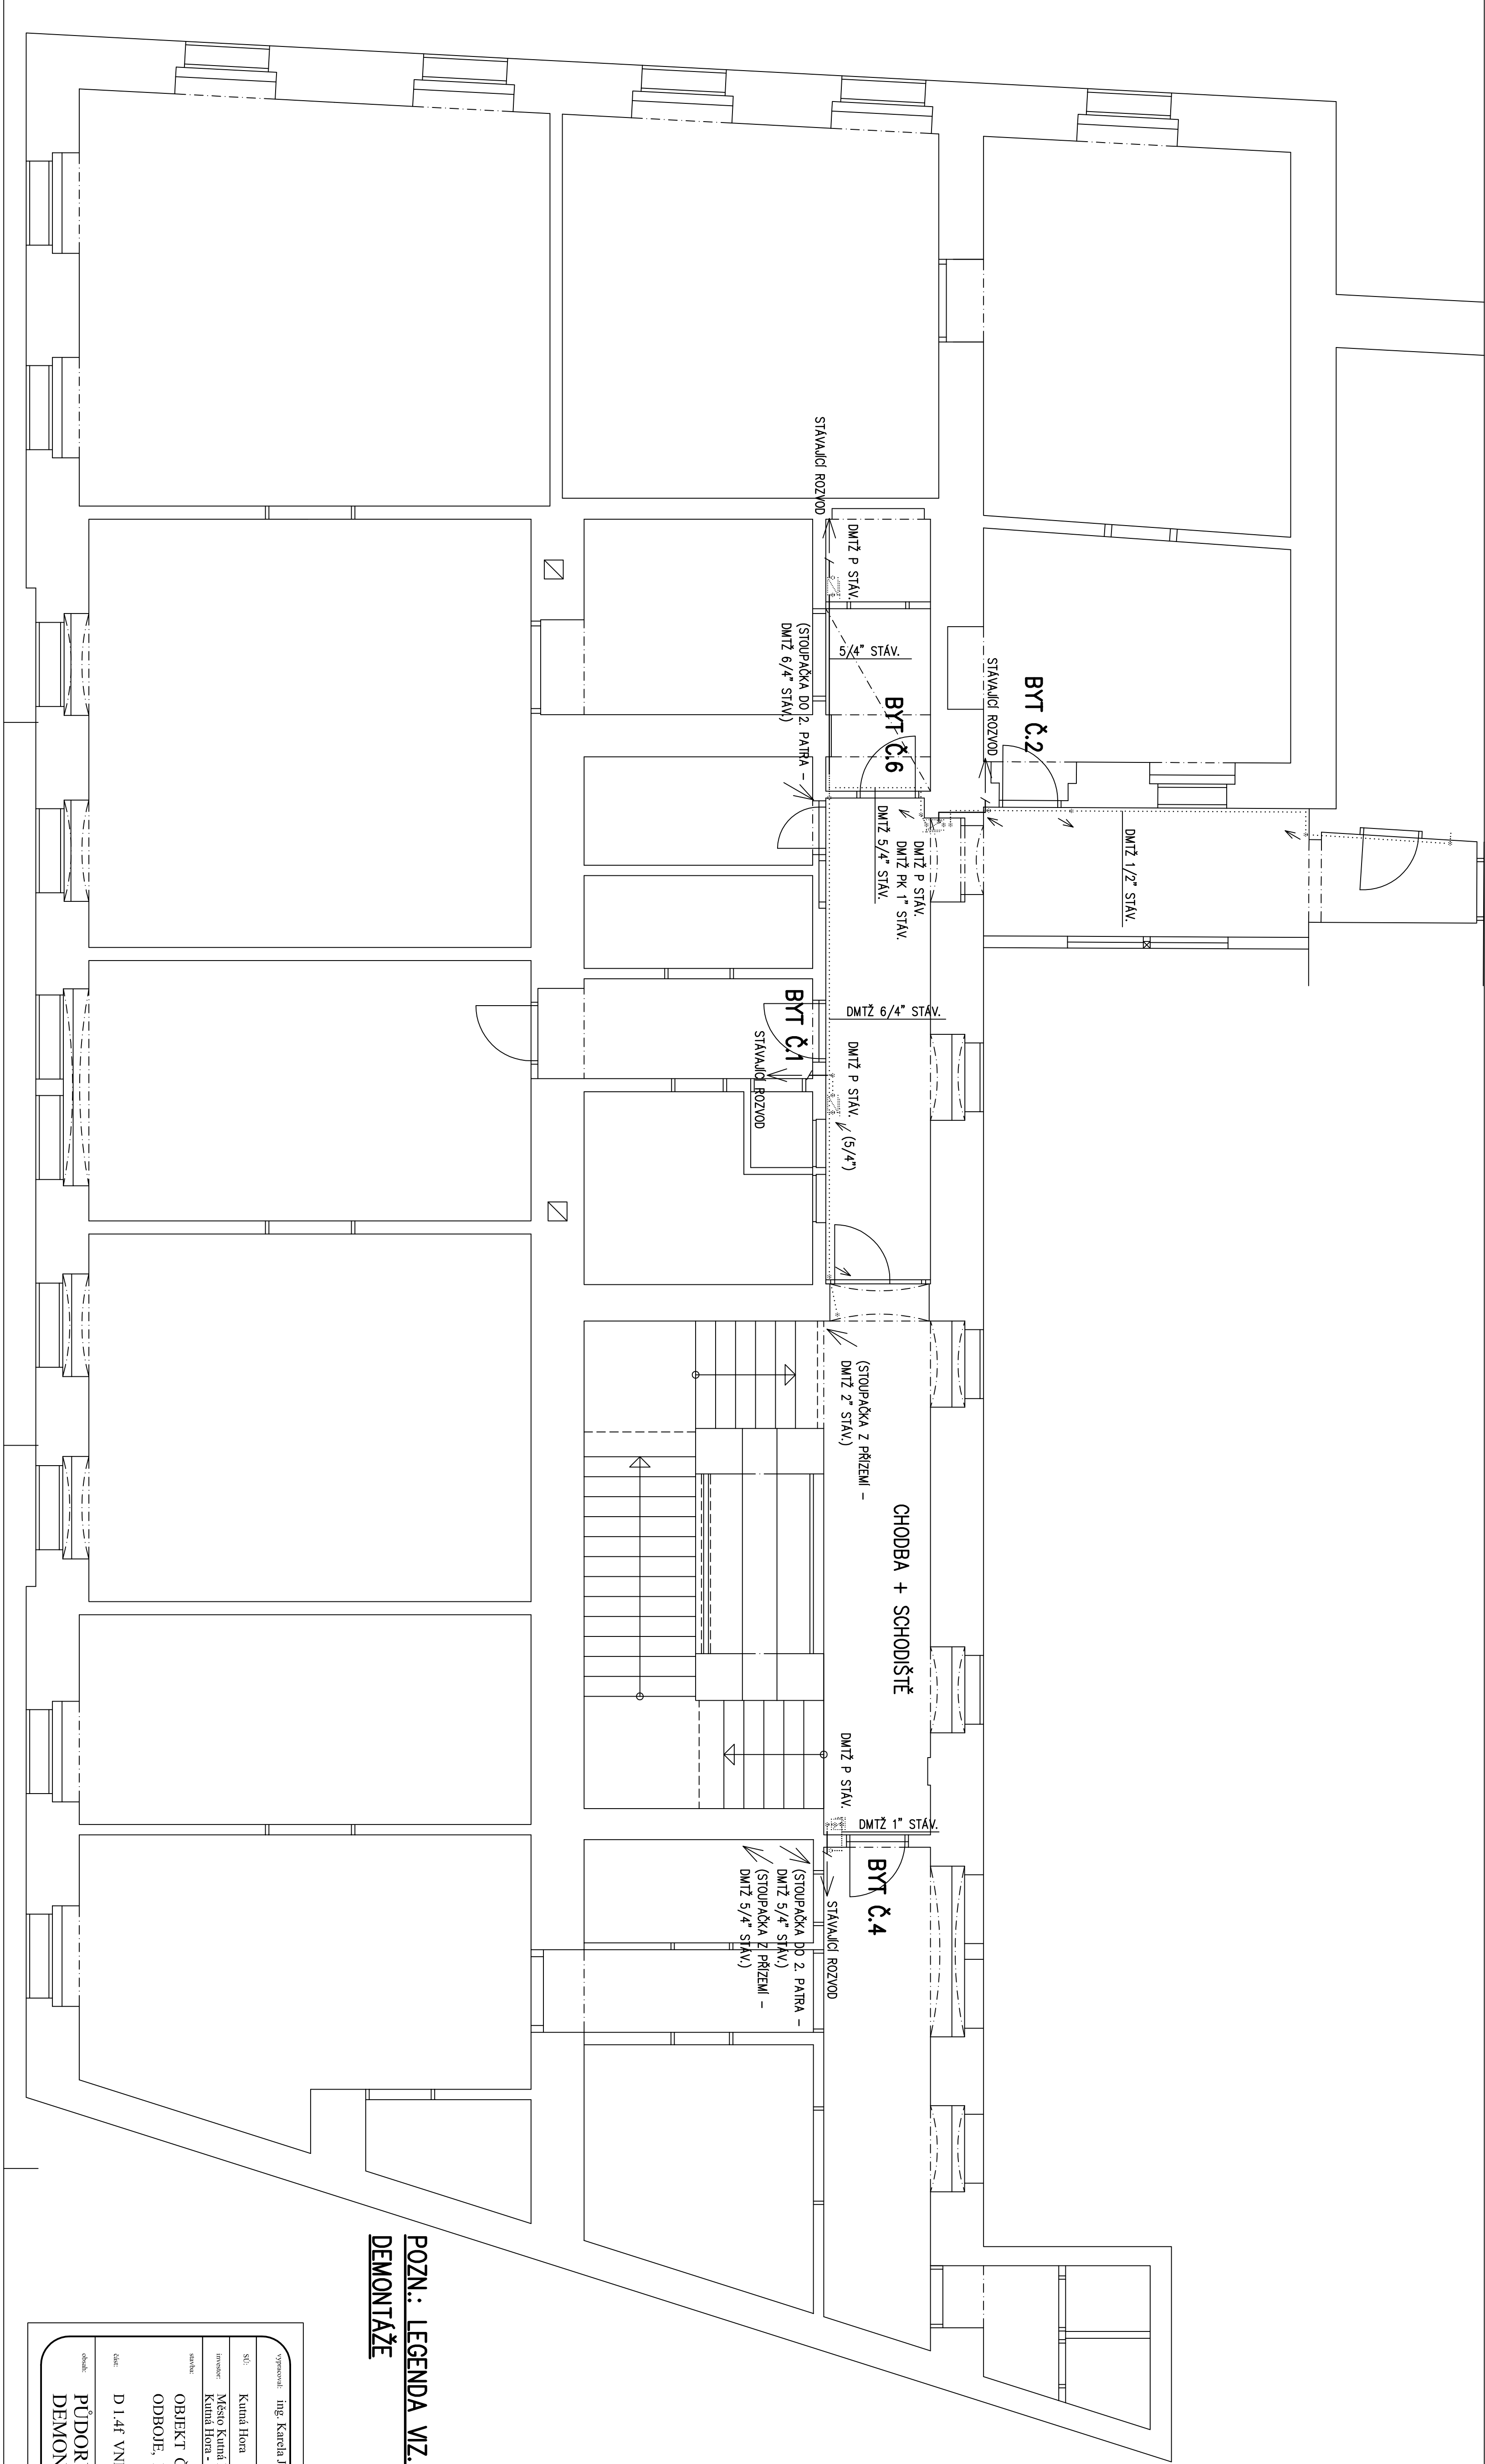

POZN.: LEGENDA VZ. VÝKR. Č. 02 – PŮDORYS PŘÍZEMÍ – DEMONTÁŽE

vypracoval: ing. Kateřka Jířt		sebral: ing. Háděk Jaroslav		KUTNOHORSKÁ STAVEBNÍ  Banšova 316 284 01 Kutná Hora tel.: 327 314 637, 327 914 517	
Stř:	Kutná Hora	obec:	Kutná Hora		
investor:	Město Kutná Hora, Havlíčkovo náměstí 552/1, Kutná Hora - Vnitřní Město, 284 24 Kutná Hora				
stavba:	OBJEKT Č.p. 56, NÁM. NÁRODNÍHO ODBOJE, K. HORA - VNITŘNÍ MĚSTO				
čas:		datum:		projekt: 18.06.2018	c.v.
		formát:		8 A4	
		zákl. číslo:		18 210	
oblast:		mřížka:		1 : 50	02.
PŮDORYS 1. PATRA - DEMONTÁŽE					