
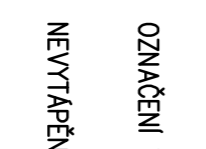
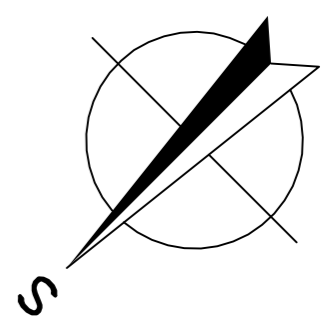
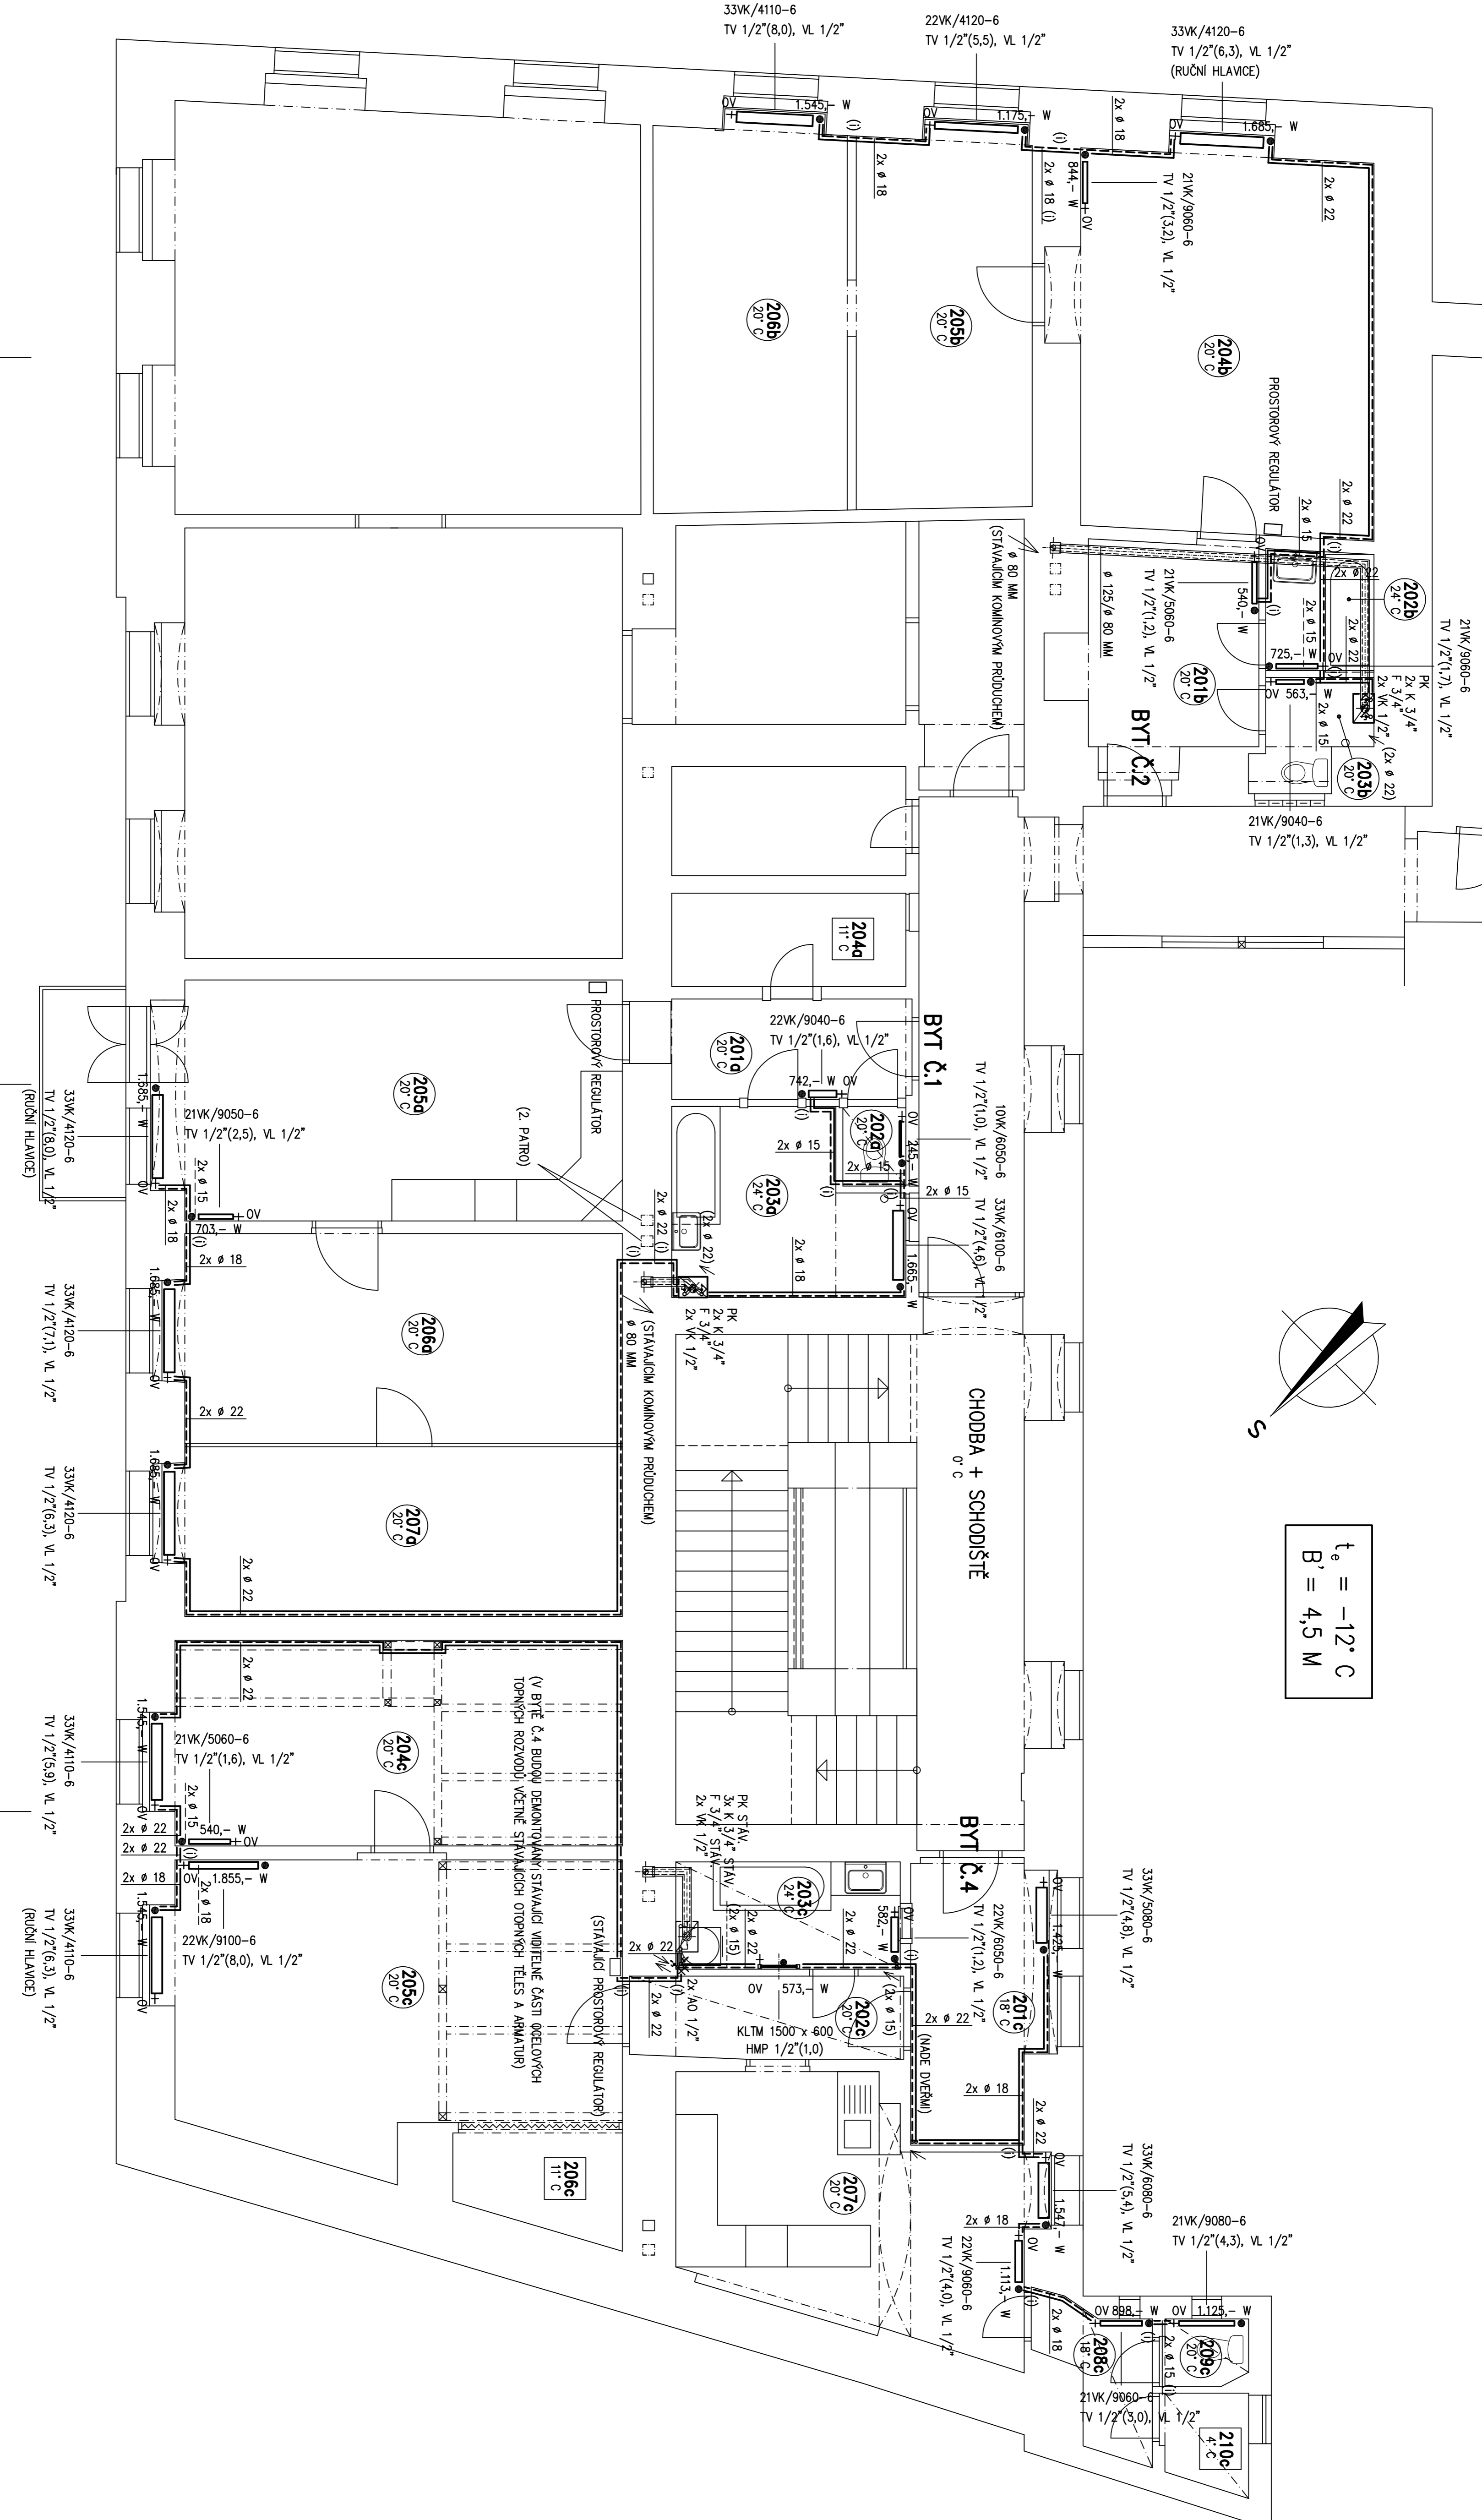


**LEGENDA MÍSTNOSTI:**

OZN. MÍST.	NÁZEV MÍSTNOSTI	CELK. TEP. ZTRÁTA		VYTÁPĚNÝ OBJEM V (m <sup>3</sup> )	INSTAL. VÝKON Q <sub>ot</sub> (W)
		Q <sub>c</sub> (W)	Q <sub>ot</sub> (W)		
201a	PŘEDSÍN	590,-	16,4	742,-	
202a	WC	185,-	2,6	245,-	
203a	KOUPELNA	1.606,-	27,1	1.665,- + KOTEL	
204a	KOKORNA	---	---	NEVYTÁPĚNA	
205a	OBÝVACÍ POKOJ S KK	1.940,-	73,7	2.388,-	
206a	POKOJ	1.533,-	64,0	1.665,-	
207a	POKOJ	1.539,-	51,9	1.665,-	
201b	PŘEDSÍN	468,-	24,1	540,-	
202b	KOUPELNA	660,-	9,0	725,-	
203b	WC	587,-	8,0	563,- + KOTEL	
204b	OBÝVACÍ POKOJ S KK	2.163,-	77,4	2.529,-	
205b	POKOJ	1.091,-	45,2	1.175,-	
206b	POKOJ	1.390,-	51,6	1.545,-	
201c	PŘEDSÍN	1.198,-	22,4	1.425,-	
202c	CHODBA	107,-	8,4	VYT. Z M. 203c, M. 205c A M. 207c	
203c	KOUPELNA	1.053,-	12,5	1.155,- + KOTEL	
204c	POKOJ	1.723,-	64,3	2.085,-	
205c	OBÝVACÍ POKOJ	2.928,-	86,8	3.400,-	
206c	KOKORNA	---	---	NEVYTÁPĚNA	
207c	KUCHYŇE	2.338,-	52,9	2.660,-	
208c	CHODBA	816,-	5,0	898,-	
209c	WC	1.024,-	2,8	1.125,-	
210c	SPÍŽ	---	---	NEVYTÁPĚNA	

 OZNAČENÍ VYTÁPĚNÝCH MÍSTNOSTI NA PRÍSLUŠNOU VNITŘNÍ TEPLOTU  
 NEVYTÁPĚNÉ PROSTORY S VYPOČÍTANOU VNITŘNÍ TEPLOTOU DLE ČSN EN 12831

**POZN.: LEGENDA VIZ. VKR. Č. 02 – SCHEMA ZAPOJENÍ OT**



$t_e = -12^\circ\text{C}$   
 $B' = 4,5\text{ M}$

vypracoval:	ing. Kamela Jirí	skontroloval:	ing. Hudek Jaroslav
SE:	Katka Hora	doce:	Katka Hora
autor:	Město Kutná Hora, Havlíčkovo náměstí 552/1,		
	Kutná Hora - Vnitřní Město, 284 24 Kutná Hora		
stavba:		datum:	říjen 2018
	OBJEKT Č.P. 56, NÁM. NÁRODNÍHO	signet:	Projekt s.r.o.
	ODBOJE, K. HORA - VNITŘNÍ MĚSTO	formát:	10 A4
titul:	D.1.4a VYTÁPĚNÍ (II. ETAPA)	zad. číslo:	18 218
objekt:	PŮDORYS I. PATRA -	měřítko:	1 : 50
	BYTY Č.1, Č.2 A Č.4	číslo:	1.

