


LEGENDA:

DEMONTAŽE STÁVAJÍCÍCH VNITŘNÍCH ROZVODŮ PLYNU Z OCELOVÝCH TRUBEK ČERNÝCH ZANTOVÝCH V BYTECH Č.1 A Č.2 VĚTNÉ ARMATUR A PLYNOVÝCH SPOTŘEBIČŮ (V BYTECH Č.1 A Č.2 DEMONTUJATĚ ELEKTRICKÉ ZÁSOBNÍKOVÉ OHŘÍVAČE VODY)
STÁVAJÍCÍ ROZVODY PLYNU Z OCELOVÝCH TRUBEK ZANTOVÝCH, SPOJOVANÝCH SVAROVANÍM (ROZVODY V BYTĚ Č.4 A ROZVODY Z 1. ETAPY – OD NAPojENÍ K PLYNOMĚRŮM)

- P STAV. STÁVAJÍCÍ FAKTURÁČNÍ PLYNOMĚRY PRO JEDNOTLIVÉ BYTY VEL. G4 (PŘÍPOJOVACÍ ROZTEČ 250 MM) – VZL. I. ETAPA
- K 1^o STAV. STÁVAJÍCÍ PLYNOVÉ KULOVÉ KÖHOUTY V ROZVODECH PŘED A ZA PLYNOMĚRY (I. ETAPA)
- DMTŽ PK 1/2^o STAV. DEMONTÁŽ STÁVAJÍCÍHO PLYNOVÉHO KÖHOUTU G 1/2
- DMTŽ PT STAV. DEMONTÁŽ STÁVAJÍCÍCH PLYNOVÝCH TOPIDEL (3x PODKÖKENÍ) VČ. UZÁVĚRŮ A ODKÖUŘENÍ
- PS STAV. STÁVAJÍCÍ PLYNOVÝ SPÖRÁK (2x)

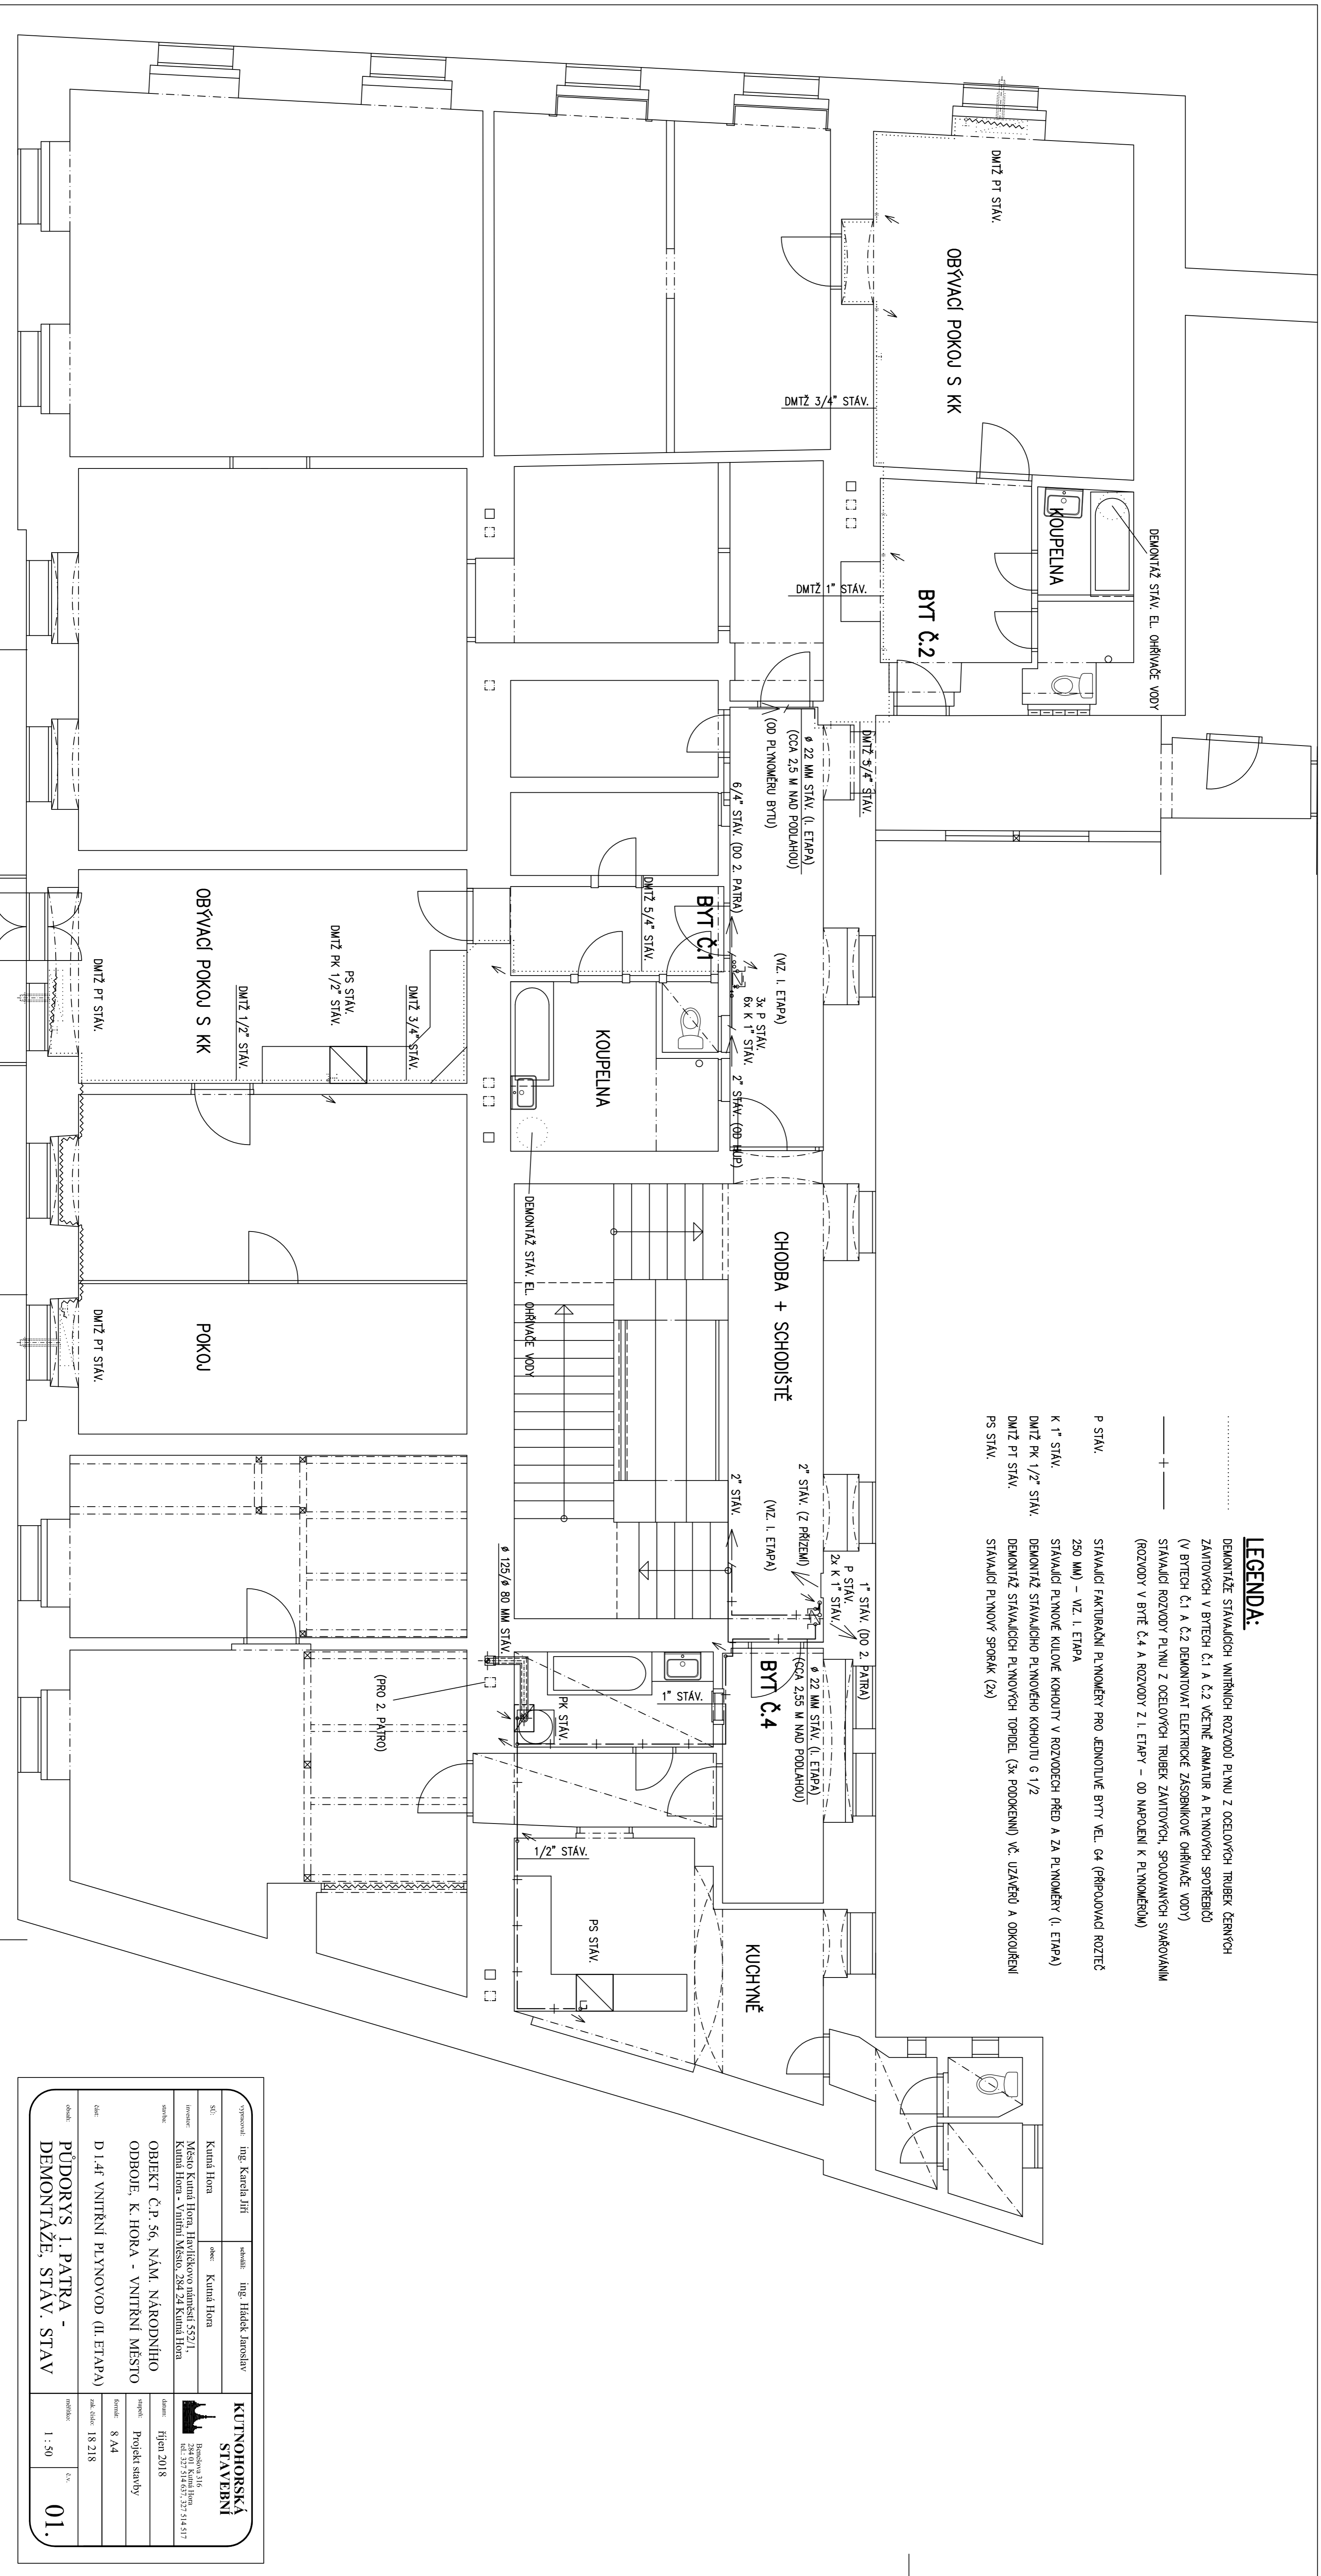

vypracoval: ing. Kateřka Jirř	sevadil: ing. Hřádek Jaroslav
Stř: Kurnř Hora	okres: Kurnř Hora
inovec: Město Kurnř Hora, Havřilkovö náměstí 552/1, Kurnř Hora - Vnitřní Město, 284 24 Kurnř Hora	
stavba: OBIEKT Č.p. 56, NÄM. NÄRODNĚHÖ ODBÖJE, K. HÖRA - VNITŘNĚ MĚSTÖ	
datum: říjen 2018	projekt: Projekt stavby
etapa: 8 A4	
číslo: D 1.4F VNITŘNĚ PLYNOVÖD (II. ETAPA)	žák. číslo: 18 218
objekt: PÖDÖRYS 1. PATRA - DEMONTÄŽE, STAV. STAV	mříška: 1 : 50
	číslo: 01.

KUTNÖHÖRSKÄ STÄVEBNĚ
Branšov 316
284 01 Kurnř Hora
tel: 327 518 657, 327 914 417