


Nový stav

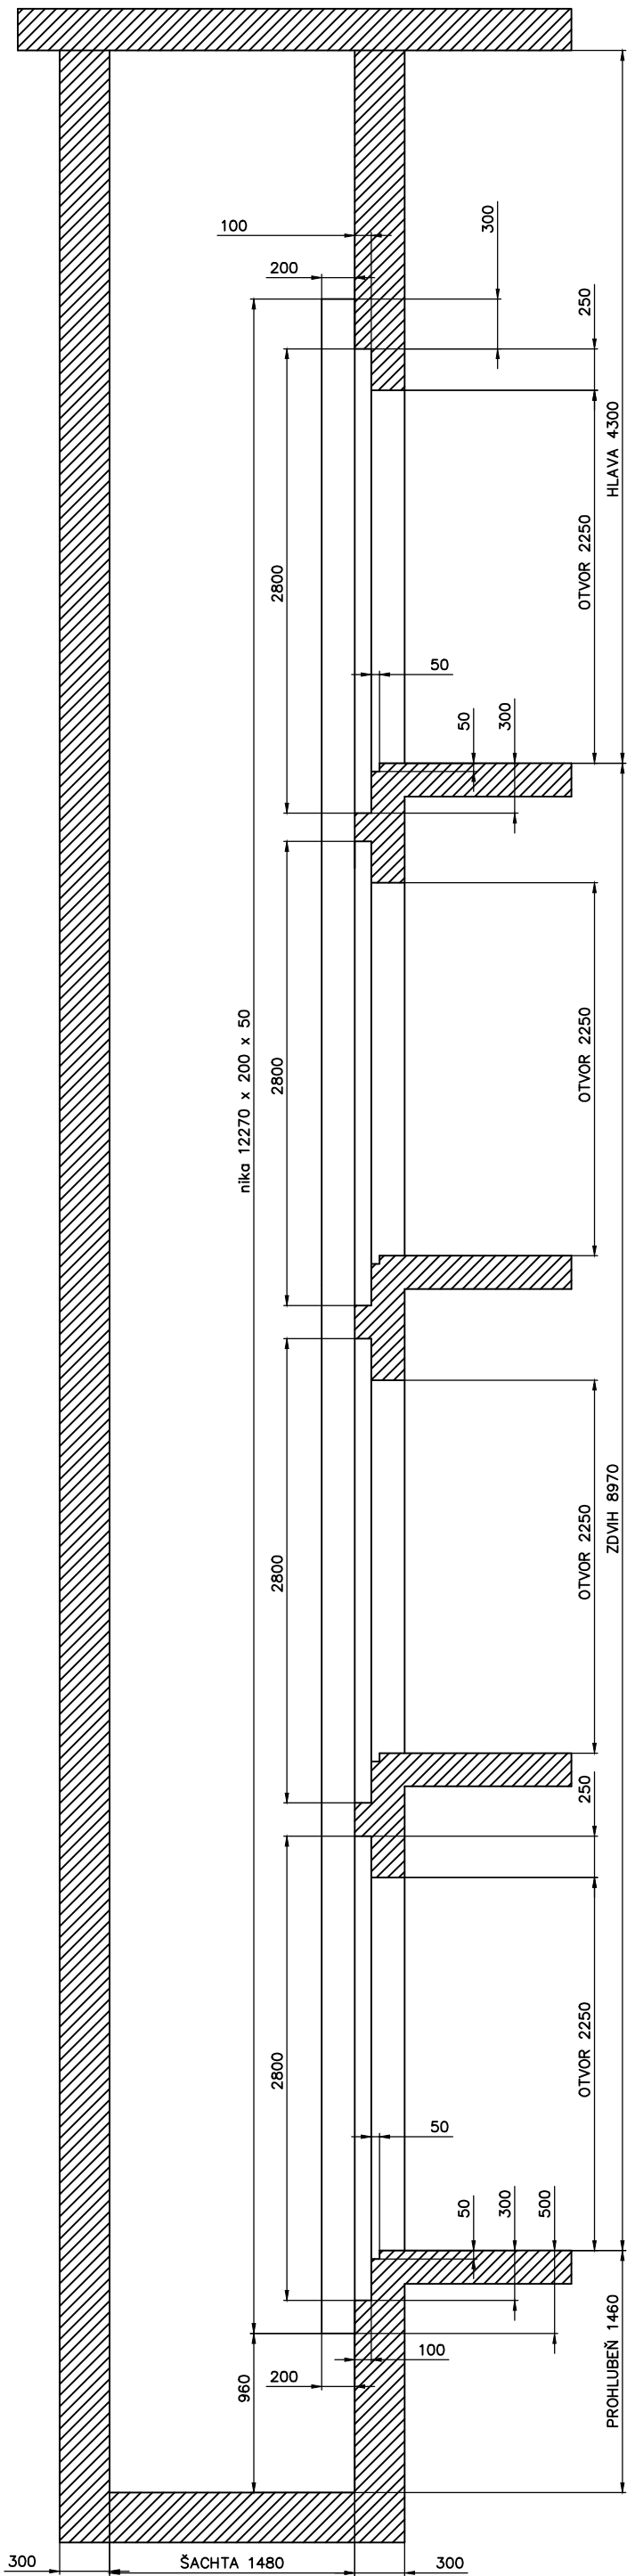

Původní stav

