


POHLED ZÁPADNÍ

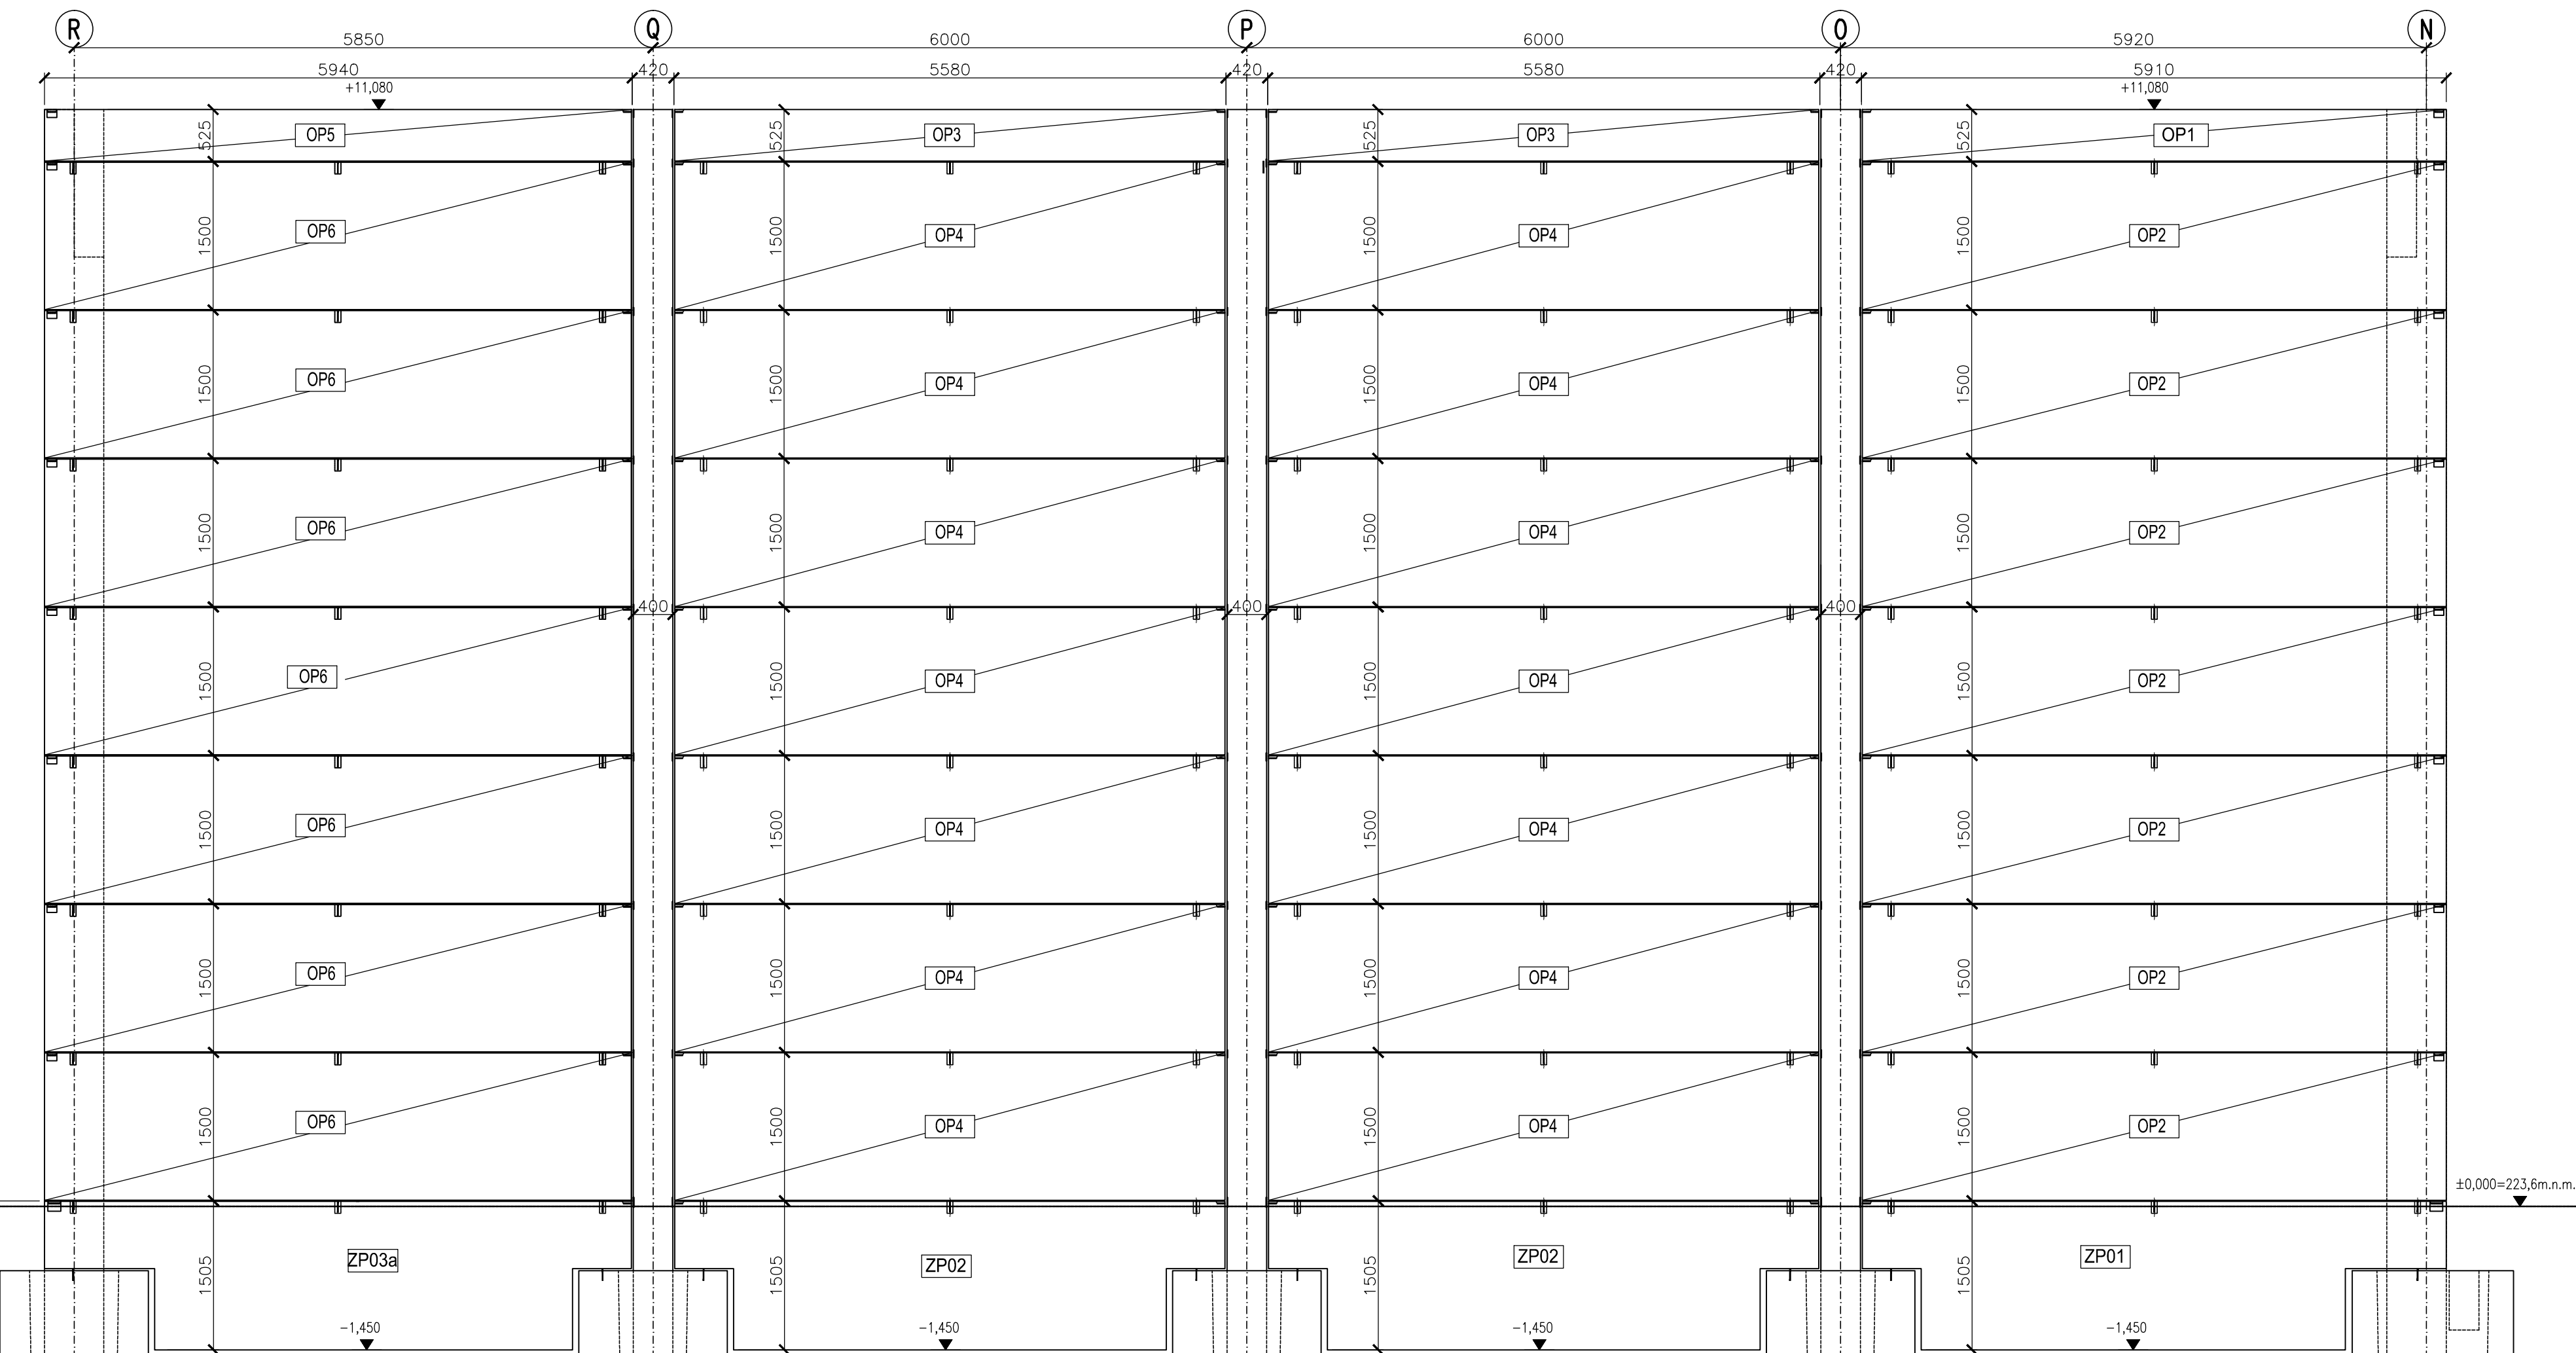

TYPY PANELŮ

ZÁPADNÍ POHLED

OBVODOVÝ PANEL

- OP01 - 1 KS
- OP02 - 7 KS
- OP03 - 2 KS
- OP04 - 14 KS
- OP05 - 1 KS
- OP06 - 7 KS

ZÁKLADOVÝ PRÁH

ZP01 - 1 KS

ZP02 - 2 KS

ZP03 - 1 KS

STĚNOVÝ DÍLEC

POZNÁMKY:

- Rozměry a polohy všech prostupů je nutno koordinovat se stavební částí a profesemi TZB.
- Panely se uloží do maltového lože a zakotví pomocí smykových trnů.
- Ke sloupům se panely přivaří přes kotevní plechy.
- Ocelové sloupky I140 se do panelů zakotví přes kotevní plechy pomocí kotevních techniky HILTI.

TATO DOKUMENTACE NESLOUŽÍ PRO ZHOTOVENÍ DÍLA. JE NUTNÉ
ZHOTOVIT DÍLENSKOU DOKUMENTACI.

OP - obvodový panel tl. 150 mm

W - stěnový dílec tl. 150 mm

ZP - základový práh tl. 200 mm

OCEL: BET.: B500B

BETON: C30/37 XC1

**POLOHA KOTEV PANEŮ MUSÍ RESPEKTOVAT POLOHU OCELOVÝCH DESTIČEK
NA STÁVAJÍCÍCH SLOUPECH (OSA N)**

název stavby	
Víceúčelová sportovní hala -TRÉNINK. HALA	
areál " Klimeška" Kutná Hora	
místo stavby k.ú.Kutná Hora,p.č.3336,3337/1,3340,3341,3337/14	
investor Město Kutná Hora, Havlíčkovo náměstí 552, 284 01 Kutná Hora	
generální projektant milota PROJEKČNÍ KANCELÁŘ číslo zakázky 494	
revize datum	
zpracovatel ELSA číslo zakázky zpracovatele hl. architekt projektu Ing.arch.Irena Pátková, Ing.arch.Jiřka Paroubková hlavní inženýr projektu ING. JIŘÍ OPAT odpovědná osoba: ING. MIROSLAV ČÍSAŘ Csc vypracoval Ing. David Malina kontroloval Ing. Martin Kovář, Ph.D.	
autORIZACE ELSA Consulting s.r.o. Do Podvojs 17044 104 00 Praha 22 - Hájek Tel.: +420 777 157 734 IČ: 041 22 852, DIČ: CZ041 22 852	
stupeň dokumentace DOKUMENTACE PRO PROVEDENÍ STAVBY kód DPS	
část D - DOKUMENTACE STAVEB stavební objekt SO 22 profesní díl 02 - STAVEBNĚ-KONSTRUKČNÍ ŘEŠENÍ	
název přílohy OBVODOVÉ PANELY - POHLED ZÁPADNÍ	
datum 06/2018 měřítko formát x A4 paré	
číslo objekt díl priloha revize	
D1.S0.22.02.505 01	