


PŮDORYS
M 1:100

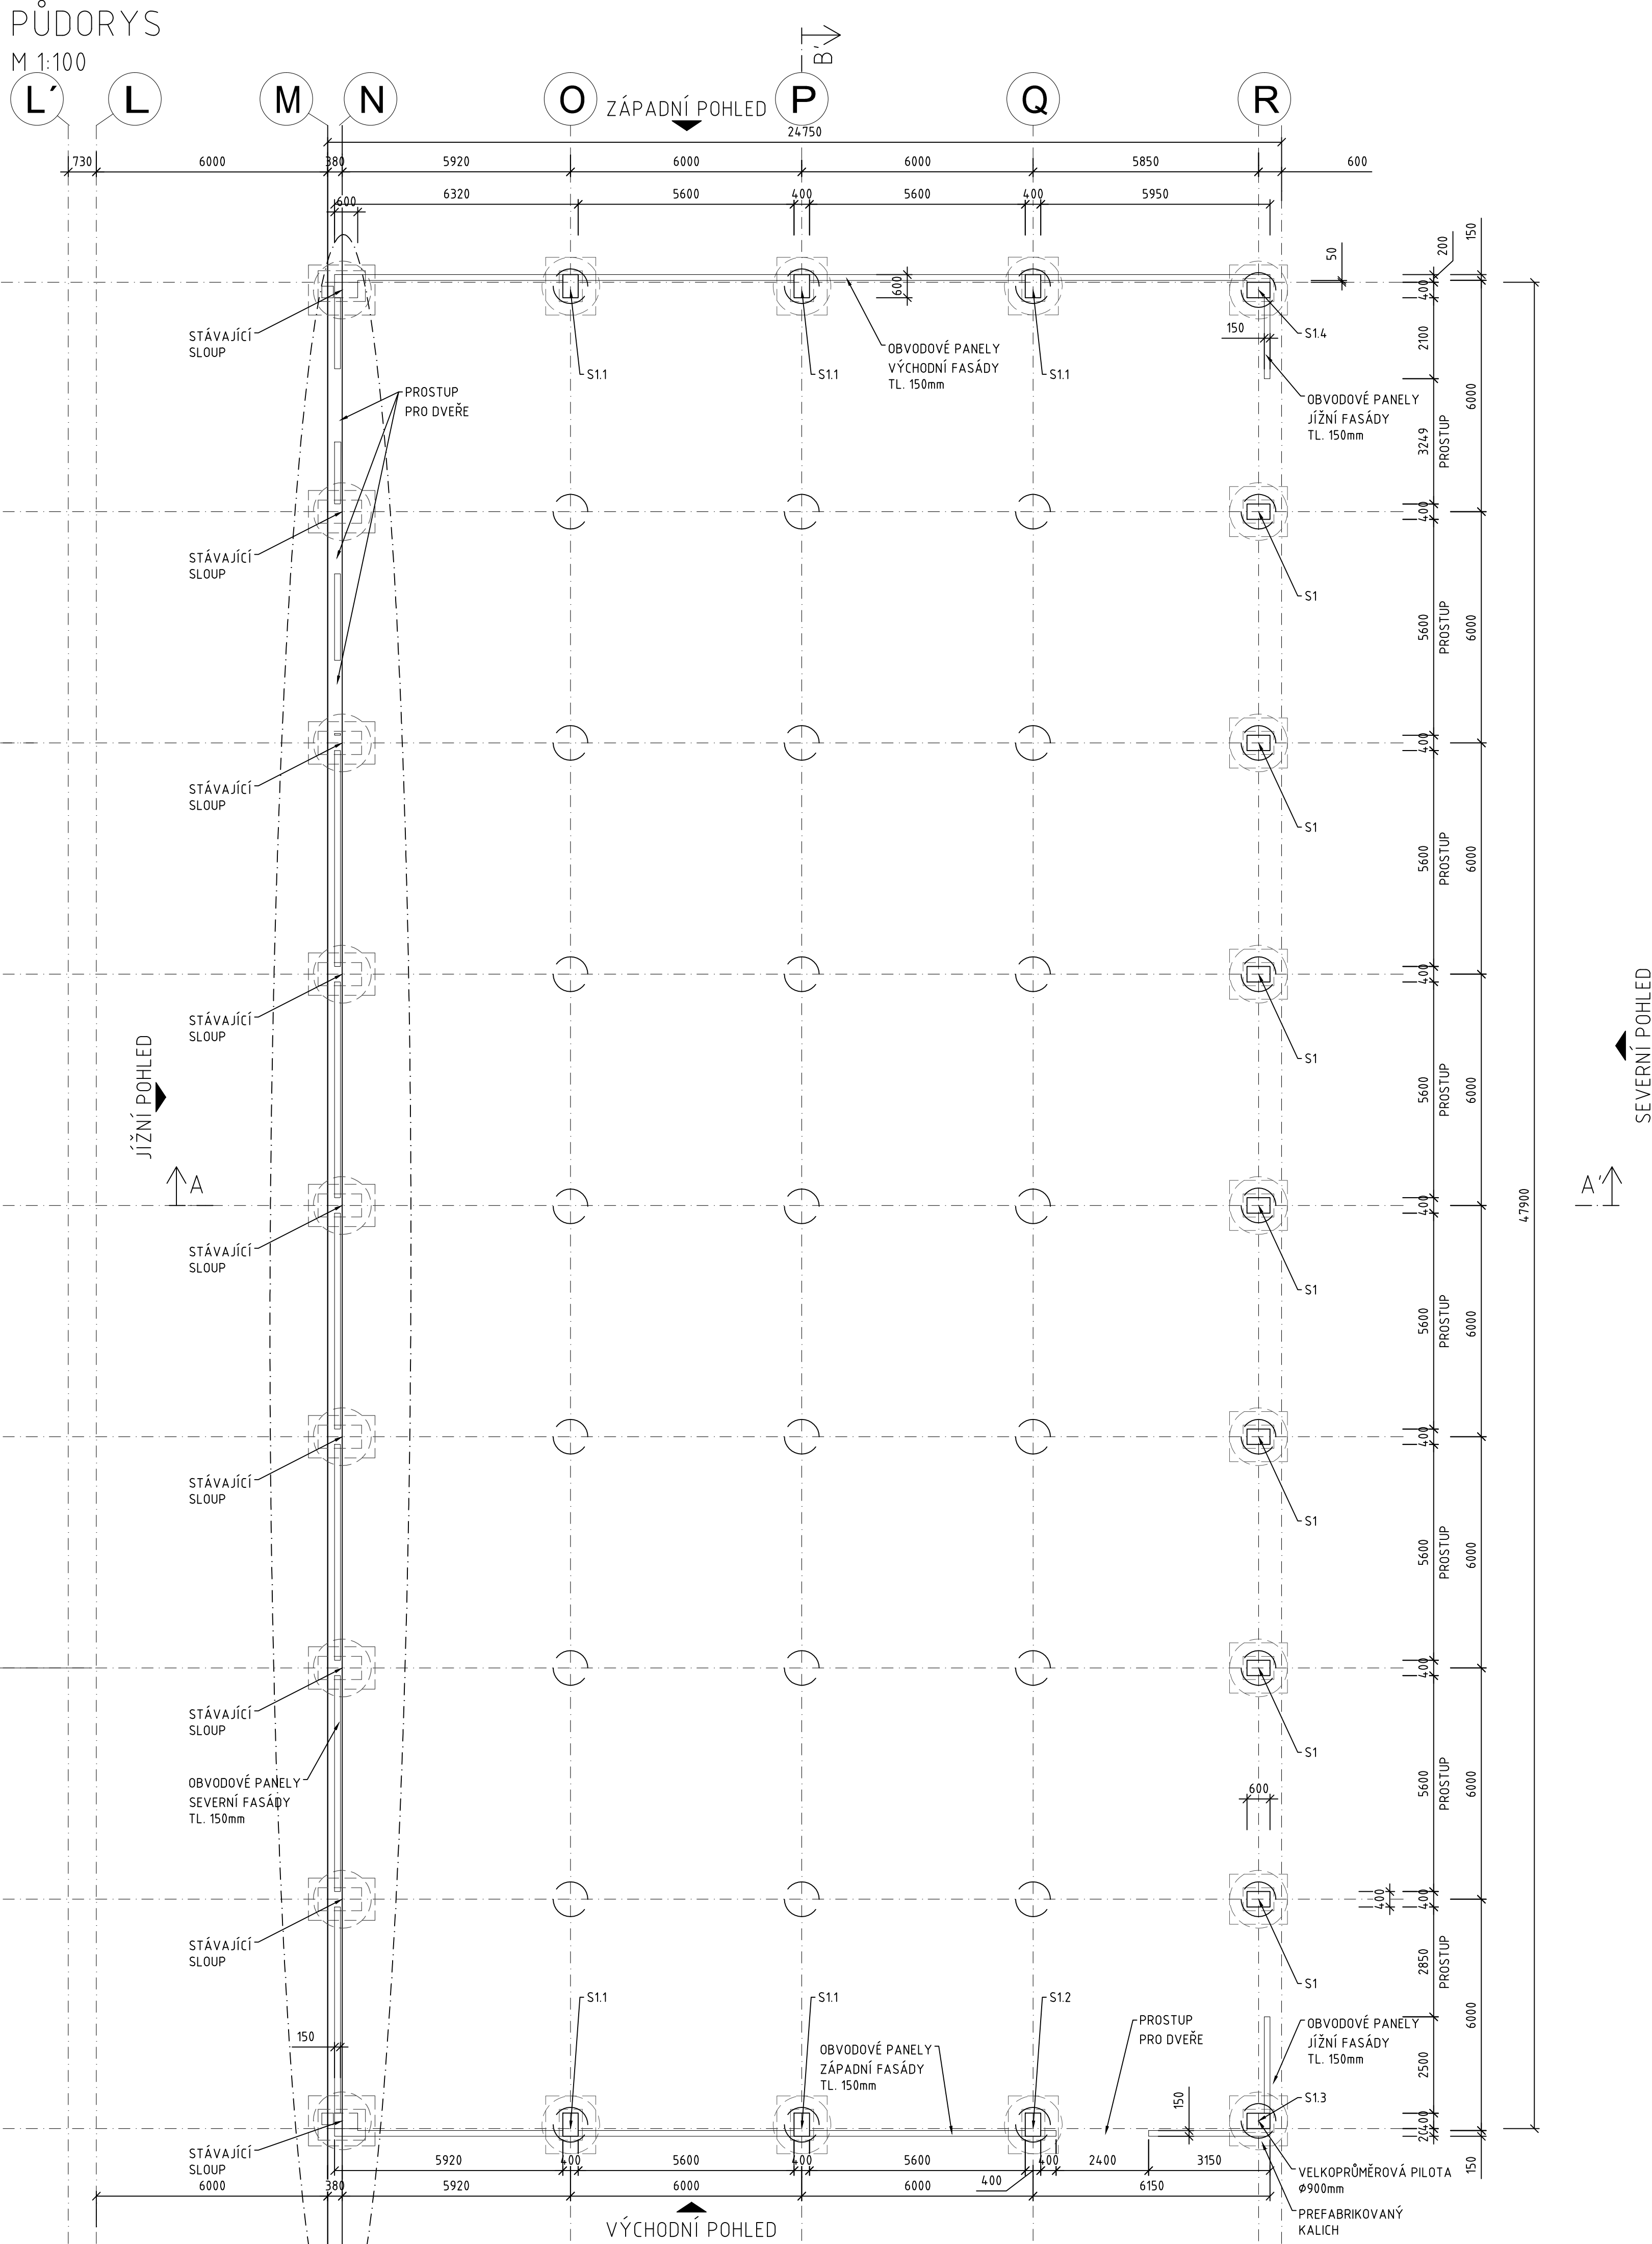

Víceúčelová sportovní hala - TRÉNINK. HALA

areál " Klimeška" Kutná Hora

místo stavby
K.ú. Kutná Hora, p.č. 3336, 3337/1, 3340, 3341, 3337/14

generální projektant
milota
PROJEKČNÍ KANCELÁŘ
číslo zakázky **494**

revize

investor
Město Kutná Hora, Havlíčkovo náměstí 552, 284 01 Kutná Hora

zpracovatel
ELSA
ELSA Consulting s.r.o.
Ing. arch. Jitka Páňková, Ing. arch. Jitka Paroubková

autorizace

± 0,000 = 223,60 m n.m.

číslo zakázky zpracovatele
Nl. architekt projekt
Ing. arch. Jitka Páňková, Ing. arch. Jitka Paroubková

odpovědná osoba:
ING. JIŘÍ OPAT

vypracoval
Ing. David Malina

kontroloval
Ing. Martin Kovář, Ph.D.

kód
DPS

část
D - DOKUMENTACE STAVBY

stavební objekt
SO 22

profesní díl
02 - STAVEBNĚ-KONSTRUKČNÍ ŘEŠENÍ

název přílohy
PŮDORYS 1.NP

datum
06/2018

měřítko

formát
6 x A4

paré

revize

D1.S0.22.02.201 01