


PODÉLNÝ ŘEZ B-B
M 1:100

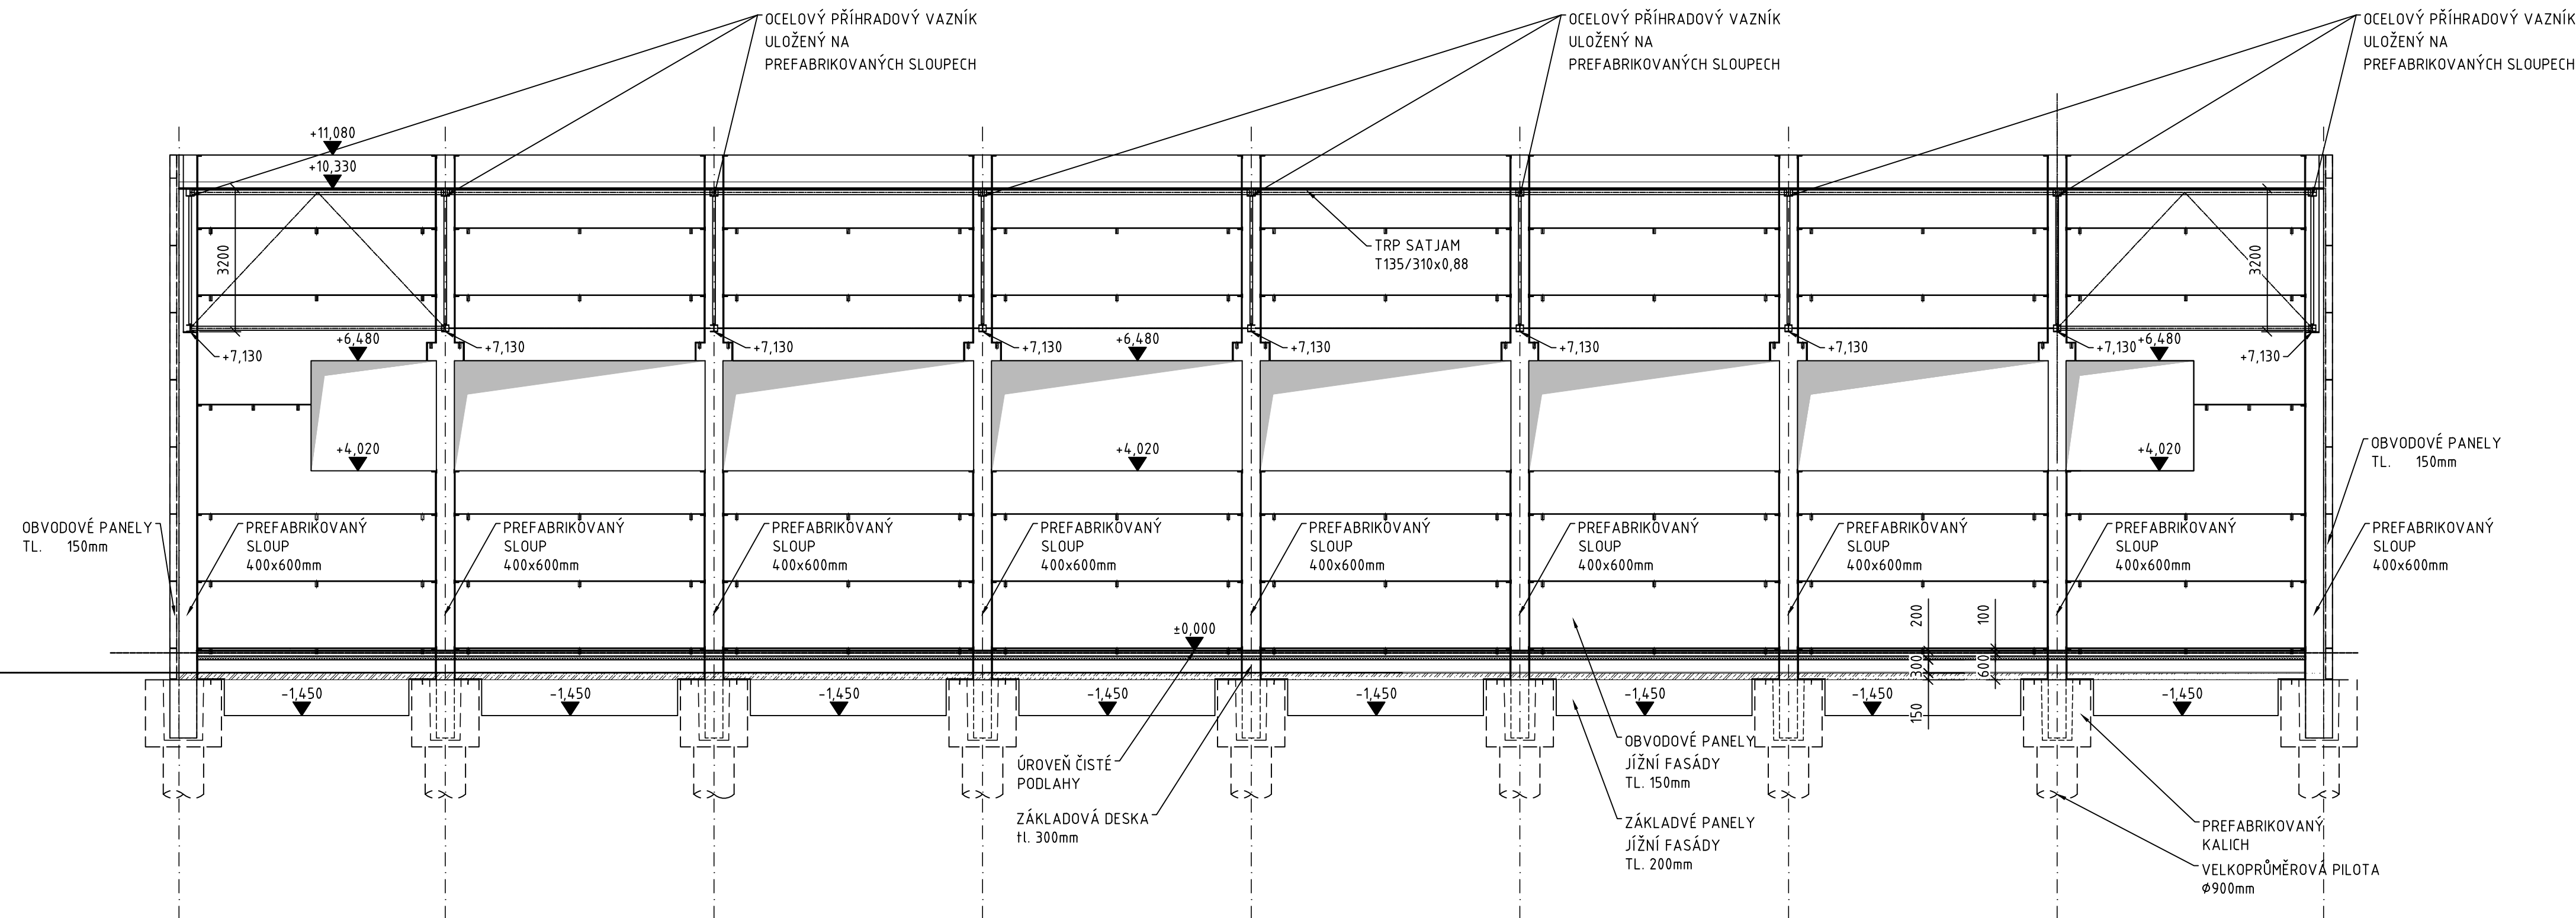

název stavby			
Víceúčelová sportovní hala -TRÉNINK. HALA areál " Klimeška" Kutná Hora			
místo stavby k.ú.Kutná Hora,p.č.3336,3337/1,3340,3341,3337/14	investor Město Kutná Hora, Havlíčkovo náměstí 552, 284 01 Kutná Hora		
generální projektant  PROJEKČNÍ KANCELÁŘ Číslo zakázky 494	zpracovatel  ELSA Consulting s.r.o. Do Počkovy 176/44 104 00 Praha 22 - Hájek Tel.: +420 777 157 734 IČ: 041 22 862; DIČ: CZ041 22 862	autorizace	
revize	datum	číslo zakázky zpracovatele	
		Hl. architekt projektu: Ingar.ch.Irena Pátková, Ingar.ch.Jitka Paroubková	
		hlavní inženýr projektu ING. JIRÍ OPAT	podpis
		odpovědná osoba: ING. MIROSLAV ČÍSÁŘ Csc	podpis
		vypracoval Ing. David Malina	podpis
		kontroloval Ing. Martin Kovář, Ph.D.	podpis
± 0,000 = 223,60 m n.m.		stupeň dokumentace DOKUMENTACE PRO PROVEDENÍ STAVBY	kód DPS
		část D – DOKUMENTACE STAVEB	
		stavební objekt S0 22	
		profesní díl 02 – STAVEBNĚ-KONSTRUKČNÍ ŘEŠENÍ	
název přílohy PODÉLNÝ ŘEZ			
datum 06/2018	mřítko	formát 4 x A4	paré
část	objekt	díl	příloha
D1.S0.22.02.203		01	