


PŮDORYSNÉ SCHÉMA USPOŘADÁNÍ EXPOZICE - 2.NP

Revitalizace Národní kulturní památky Vlašský dvůr v Kutné Hoře

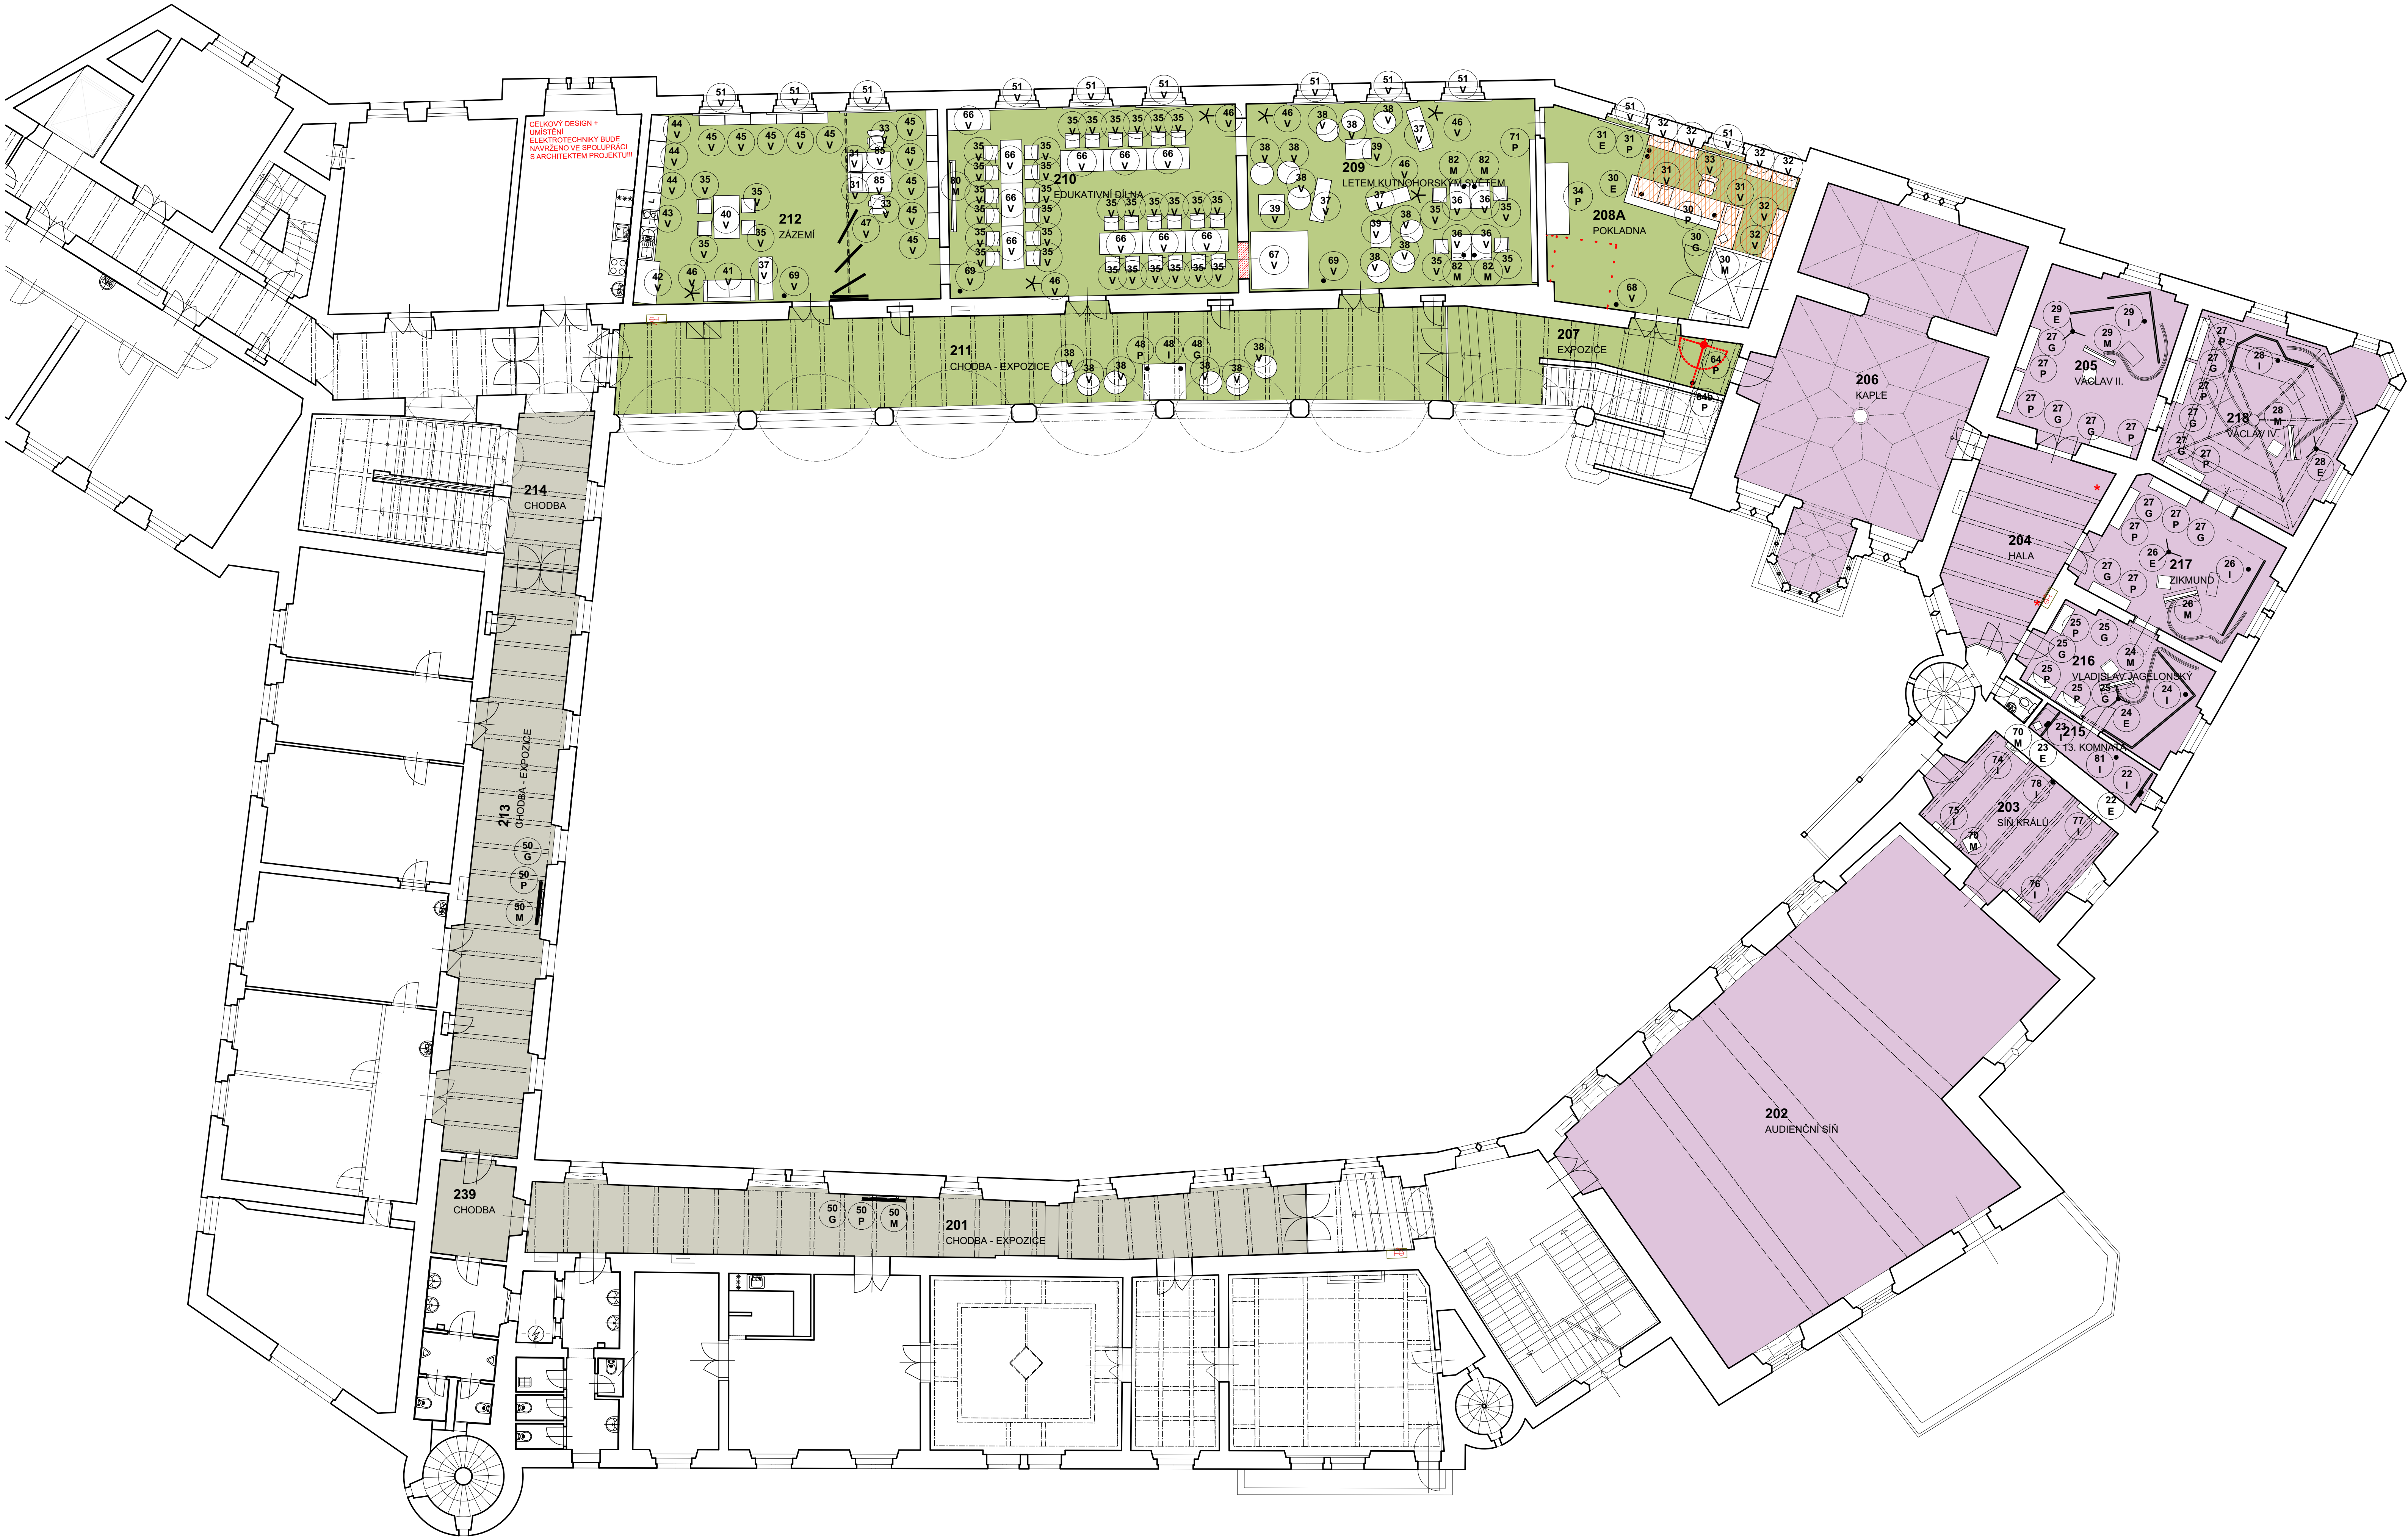

LEGENDA PRVKŮ INTERIÉRU:

- PRVKY EXPOZICE
- PRVKY GRAFIKY
- PRVKY AUDIOVIZUÁLNÍ A MULTIMEDIÁLNÍ
- PRVKY INSTALAČNÍ
- PRVKY ELEKTRO
- PRVKY VYBAVENÍ

TABULKA MÍSTNOSTÍ - DLE EXPOZICE 2NP			
EXPOZICE	Č.M..	NÁZEV MÍSTNOSTÍ	PLOCHA (m2)
04, KRÁLOVSKÝ PALÁC			
202		AUDIENČNÍ SÍN	166,52
203		SÍN KRÁLŮ	24,62
204		HALA	26,81
205		VÁCLAV II.	29,85
206		KAPLE	80,54
215		13. KOMNATA	6,02
216		VLADISLAV JAGELONSKÝ	22,42
217		ZIKMUND	27,89
218		VÁCLAV IV.	39,21
			423,89 m²
06, MĚSTSKÁ SPRÁVA			
201		CHODBA - EXPOZICE	61,40
213		CHODBA - EXPOZICE	57,47
214		CHODBA	14,39
239		CHODBA	9,48
			142,74 m²
07, LETEM KUTNOHORSKÝM SVĚTEM			
207		EXPOZICE	21,82
208A		POKLADNA	44,58
209		LETEM KUTNOHORSKÝM SVĚTEM	65,76
210		EDUKATIVNÍ DÍLNA	66,39
211		CHODBA - EXPOZICE	93,25
212		ZÁZEMÍ	68,55
			360,35 m²
			926,98 m²

POZNÁMKA:

PŘED ZAHÁJENÍM PRACÍ BUDOU ODSOUHLASENY ARCHITEKTEM A INVESTOREM VZORKY MATERIÁLŮ, POVRCHŮ A PODLAHOVÝCH KRYTIN DLE UVEDENÉ SPECIFIKACE. VZORKY BUDOU PŘEDLOŽENY DODAVATELEM V DOSTATEČNĚ ČASOVĚ PŘEDSTIHU, ABY BYLO MOŽNÉ REAGOVAT NA PŘÍPADNÉ PŘÍPOMÍNKY A NEBYL OHROŽEN HARMONOGRAM PRACÍ. DOHODNUTÉ VZORKY BUDOU PŘEDLOŽENY V MIN. VELIKOSTI CCA. 500/500 MM.

PŘED ZAHÁJENÍM VÝROBY BUDE VÝROBNĚ-TECHNICKÁ DOKUMENTACE (DILENSKÁ DOKUMENTACE ZPRACOVANÁ DODAVATELEM) A VÝSLEDNÝ DESIGN KONZULTOVÁN A ODSOUHLASEN ARCHITEKTEM, UŽIVATELEM A INVESTOREM - NUTNÉ VZORKOVÁNÍ.

MATERIÁLOVÉ SOUBORY, ZAŘÍZENÍ A SESTAVY BUDOU VŽDY DODÁNY ZKOMPLETOVANÉ VČ. VEŠKERÉHO DOPLŇKOVÉHO A POMOČNÉHO VYBAVENÍ TAK, ABY BYLY VŽDY BEZ ZÁVAD PLNĚ PROVOZOSCHOPNÉ. PŘEDMĚTEM DODÁVKY VČ. MONTÁŽE JE I TĚDY VEŠKERÉ VYBAVENÍ VČ. MONTÁŽNÍHO A POMOČNÉHO MATERIÁLU, KONEČNÉ POKROČILÉ ÚPRAVY DODAVATEL PŘEDÁ INVESTOROVÍ PROTOŽOL O VŠECH ZKOUŠKÁCH, REVIZÍCH, PROHLÁŠENÍ O SHODĚ JEDNOTLIVÝCH POUŽITÝCH VÝROBKŮ A PROVOZNÍ MANUAL V ČESKÉM JAZYCE VČ. ÚDRŽBY.

POŽADAVEK NA STAVBU: SAMOSTATNÝ OBVOD PRO NAPÁJENÍ A OLÁDÁNÍ PRVKŮ EXPOZICE

EVROPSKÁ UNIE
Evropský fond pro regionální rozvoj
Integrovaný regionální operační program

MINISTERSTVO
PRO MÍSTNÍ
ROZVOJ ČR

Západočeský institut pro ochranu a dokumentaci památek
Tomanova 3, 301 00 Plzeň, www.zip-ops.cz

scénář:

Mgr. Petr Kolínský, Mgr. Radek Šroky, Ph.D.,
Ing. Jiří Hána, Ph.D., Ing. arch. Kateřina Knotová, Mgr. Jakub Kořek

ATELIER SOUKUP OPL ŠVEHLA

ATELIER SOUKUP OPL ŠVEHLA s.r.o., Klatovská třída 818/11, 301 00 Plzeň
IČO 25220860, IČ 377223236, info@atelier-soukup.cz, www.atelier-soukup.cz

technický scénář:

Ing. arch. Jan Soukup
Ing. arch. Jiří Opl
Ing. arch. Jan Trška

spolupráce:

Ing. Veronika Saldátová

investor:

Město Kutná Hora, Havlíčkovo náměstí 552/1, 284 01 Kutná Hora

místo stavby:

Kutná Hora - Vlašský dvůr

číslo paré:

12/2018

datum:

12/2018

revize:

-

stupeň:

INTERIER

číslo zakázky:

2018074

mřítko:

číslo přílohy:

1:100

03

alco:

REVITALIZACE NÁRODNÍ KULTURNÍ PAMÁTKY VLAŠSKÝ DVŮR V KUTNÉ HOŘE
REG. Č.: CZ.06.3.33/0.0/0.0/15_015/0000339

ROZŠÍŘENÍ A DOPLNĚNÍ EXPOZICE

DOKUMENTACE PRO ZADÁNÍ - VZ 46 AUDIOVIZE PRO EXPOZICI

časť:

PŮDORYSNÉ SCHÉMA USPOŘADÁNÍ EXPOZICE - 2.NP

název přílohy: