


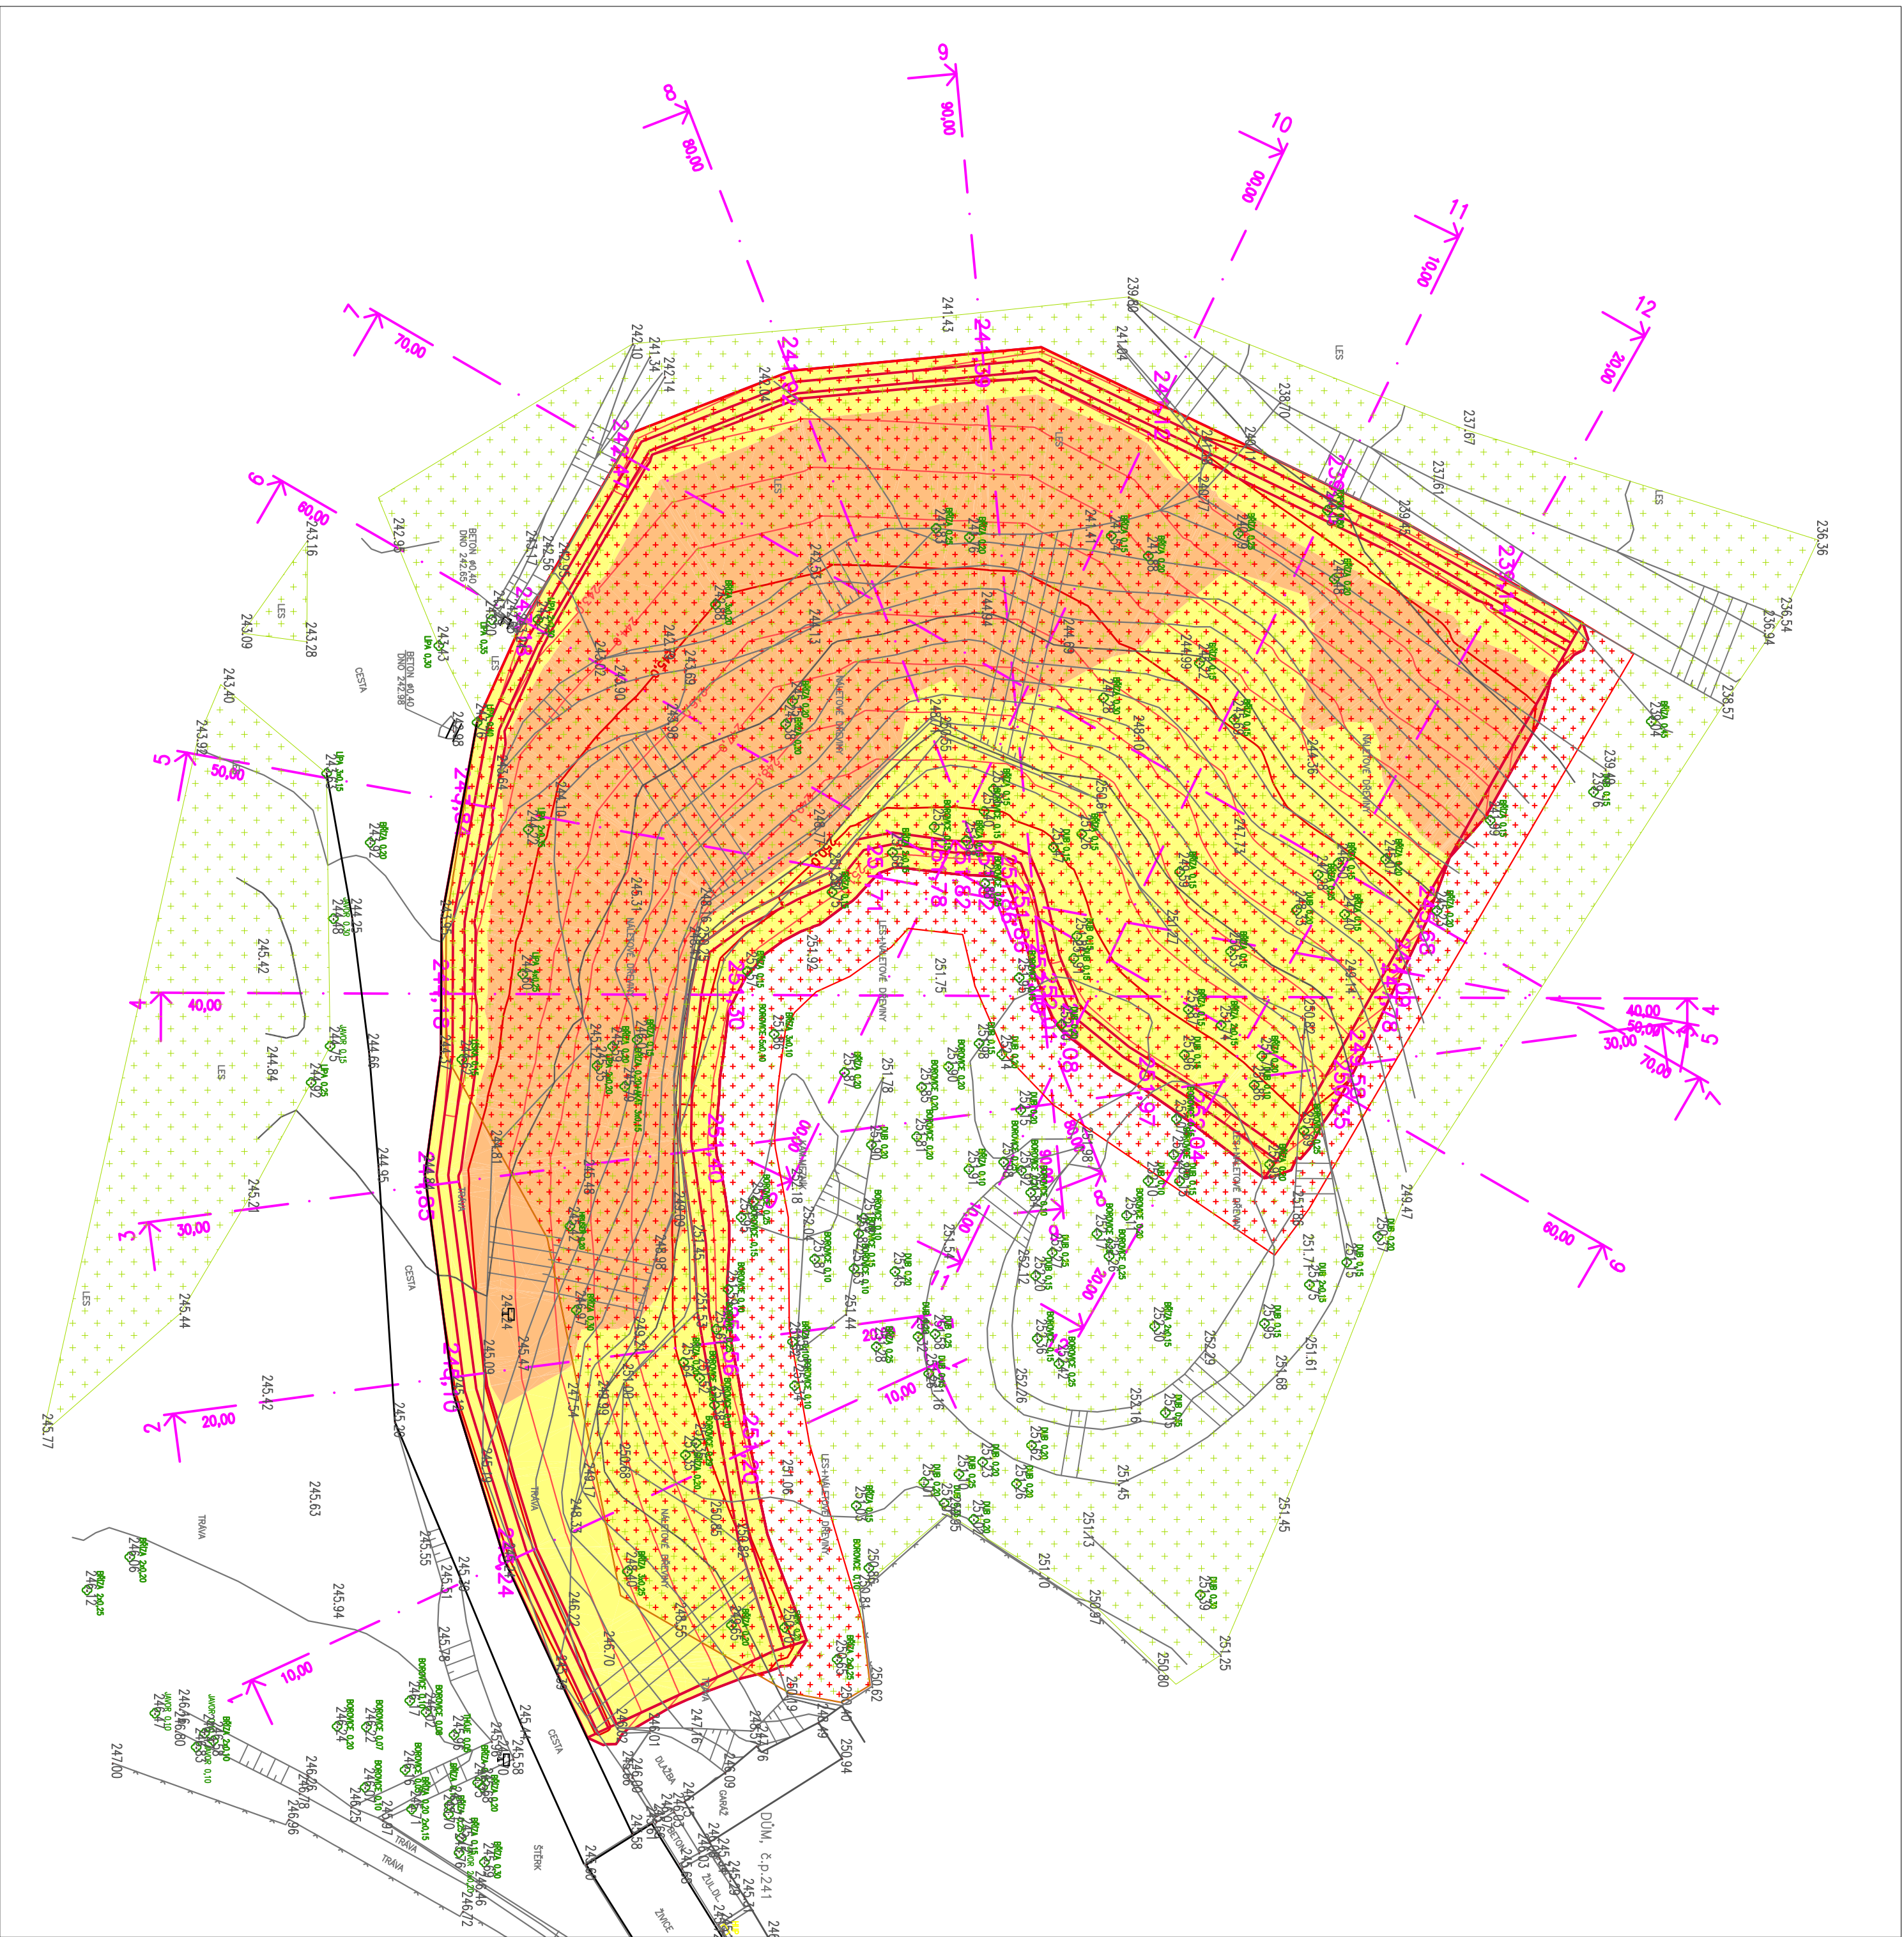

LEGENDA

- PRŮBĚH STAVAJÍCÍHO TERÉNU – TERÉNNÍ HRANY
- PRŮBĚH STAVAJÍCÍHO TERÉNU – VRSTEVNICE
- SOUVISLÁ ZELEN
- STROMY
- KOMUNIKACE, CESTY
- PLOT
- ODSTRANĚNÍ DŘEVIN, KŘOVIN A SOUVISLÉ ZELENĚ
- SO 01 TERÉNNÍ ÚPRAVY – HYPSOMETRIE – VÝKOPY / NÁSYPY
- SO 01 TERÉNNÍ ÚPRAVY – TERÉNNÍ HRANY
- SO 01 TERÉNNÍ ÚPRAVY – VRSTEVNICE
- SO 01 TERÉNNÍ ÚPRAVY – VÝŠKOVÉ KOTY

Zodpovědný projektant:		Výpracoval:		Interprojekt odpady s.r.o.	
Ing. Roman Pýcha		Ing. Eva Břízďalová		HELENY MALÍKOVÉ 11, 160 00, PRAHA 6 tel.: +420233081999, fax.: +420233081988 e-mail: interpro@interpro.cz, web.: www.interpro.cz	
Objednatel:		Město Kuná Hora, Havlíčkovo náměstí 552/1, 28401 Kuná Hora, IČ: 00236195		Datum:	
Slavba:		SANACE ODVALU DOLU ŠAFARY V K.Ú. KAŇK		Měřítko:	
Objekt:		SO 01 TERÉNNÍ ÚPRAVY		Supert:	
Výkres:		SITUACE		Příloha č.:	
				Č. výkresu:	
				101/SO 01	

