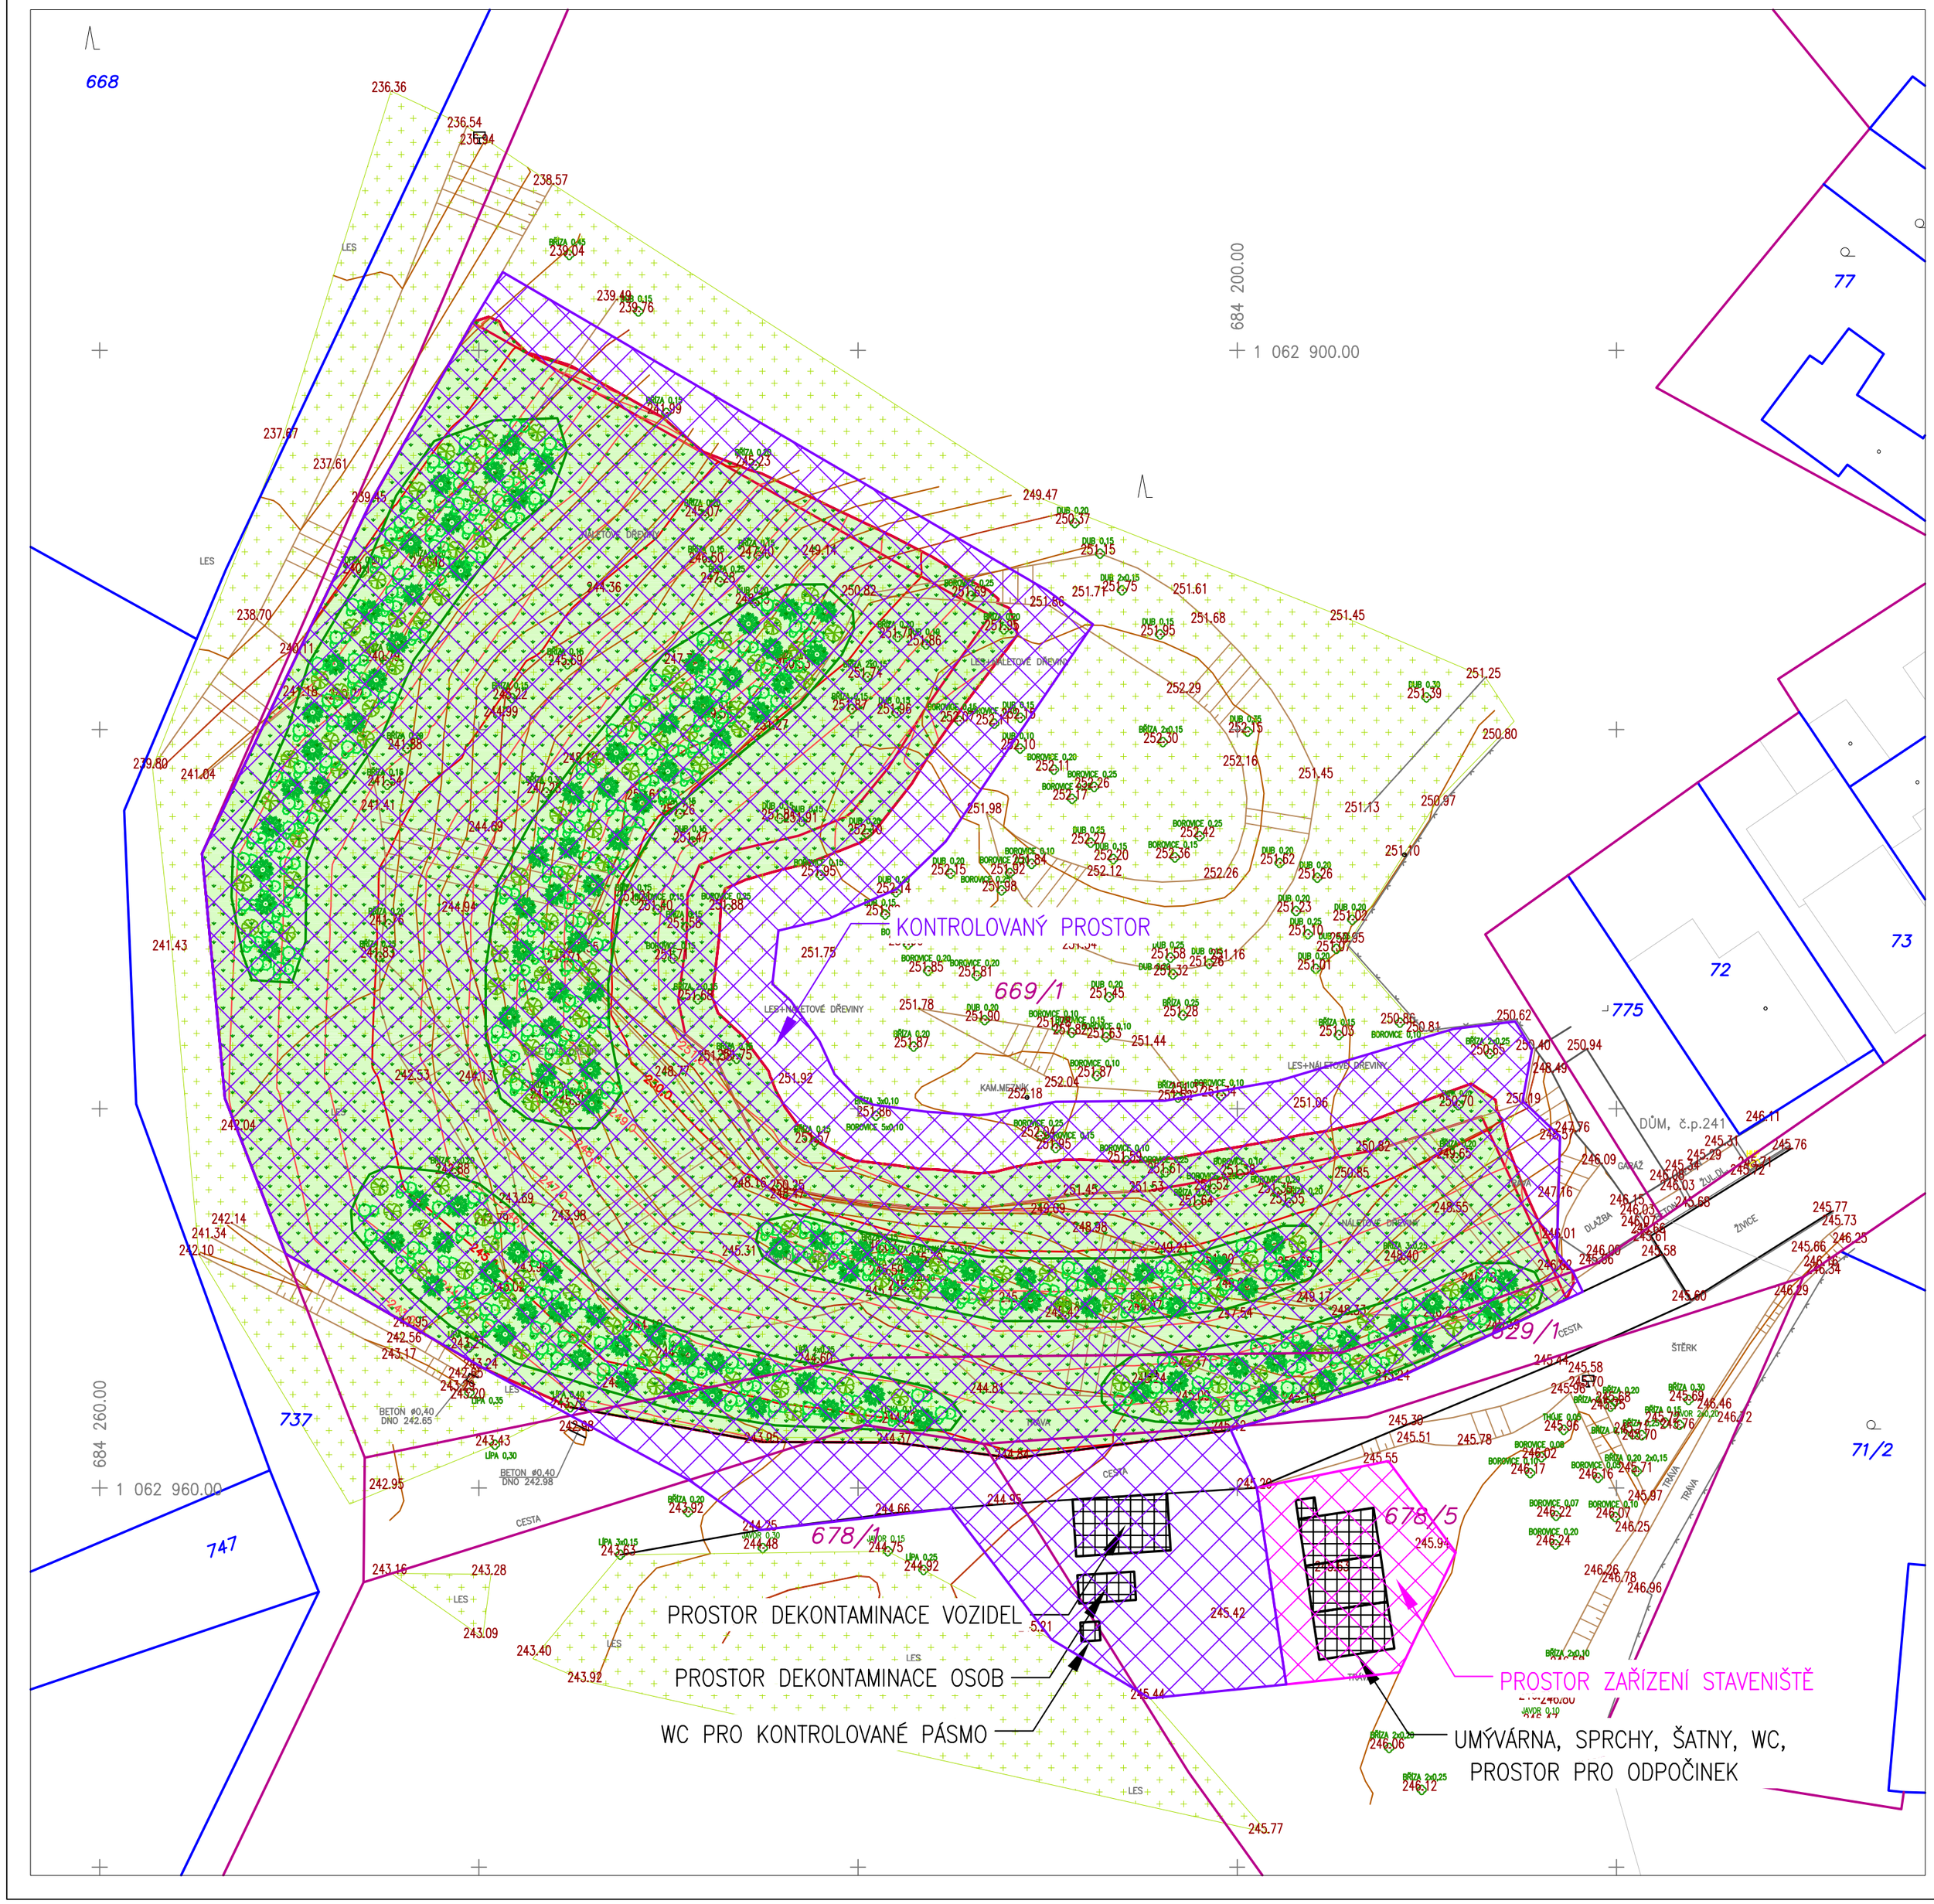

LEGENDA

- PRŮBĚH STÁVAJÍCÍHO TERÉNU–TERÉNNÍ HRANY
- PRŮBĚH STÁVAJÍCÍHO TERÉNU–VRSTEVNICE
- SOUVISLÁ ZELEŇ
- STROMY
- KOMUNIKACE, CESTY
- PLOT
- SO 02 TECHNICKÁ REKULTIVACE–VRSTEVNICE
- SO 02 TECHNICKÁ REKULTIVACE–TERÉNNÍ HRANY
- SO 03 BIOLOGICKÁ REKULTIVACE–ZATRAVNĚNÍ
- SO 03 BIOLOGICKÁ REKULTIVACE–VÝSADBA KŘOVIN A DŘEVIN

LEGENDA KATASTRÁLNÍ MAPY

- HRANICE PARCEL
- 77 ČÍSLA PARCEL
- HRANICE ZÁJMOVÝCH PARCEL
- 669/1 ČÍSLA ZÁJMOVÝCH PARCEL

Ing. ROMAN PÝCHA autorizovaný inženýr pro stavby vodního hospodářství a krajinného inženýrství ČKAIT 0000509

Zodpovědný projektant:	Vypracoval:	Interprojekt odpady s.r.o.
ing.Roman Pýcha	Ing. Eva Břížďalová	HELENY MALÍŘOVÉ 11, 160 00, PRAHA 6 tel.: +420233081999, fax.: +420233081988 e-mail: interpro@interpro.cz, web.: www.interpro.cz
Objednatel: Město Kutná Hora, Havlíčkovo náměstí 552/1, 28401 Kutná Hora, IČ: 00236195		Datum: 11/2018
Stavba: SANACE ODVALU DOLU ŠAFARY V K.Ú. KAŇK		Měřítko: 1:250 Stupeň: DSP Zak. č.: 598/2018
Objekt: E.ZOV		Paré č.: x
Výkres: SITUACE		Č.výkresu: 101/E