

5NP


4NP

3NP

2NP

1NP

1PP

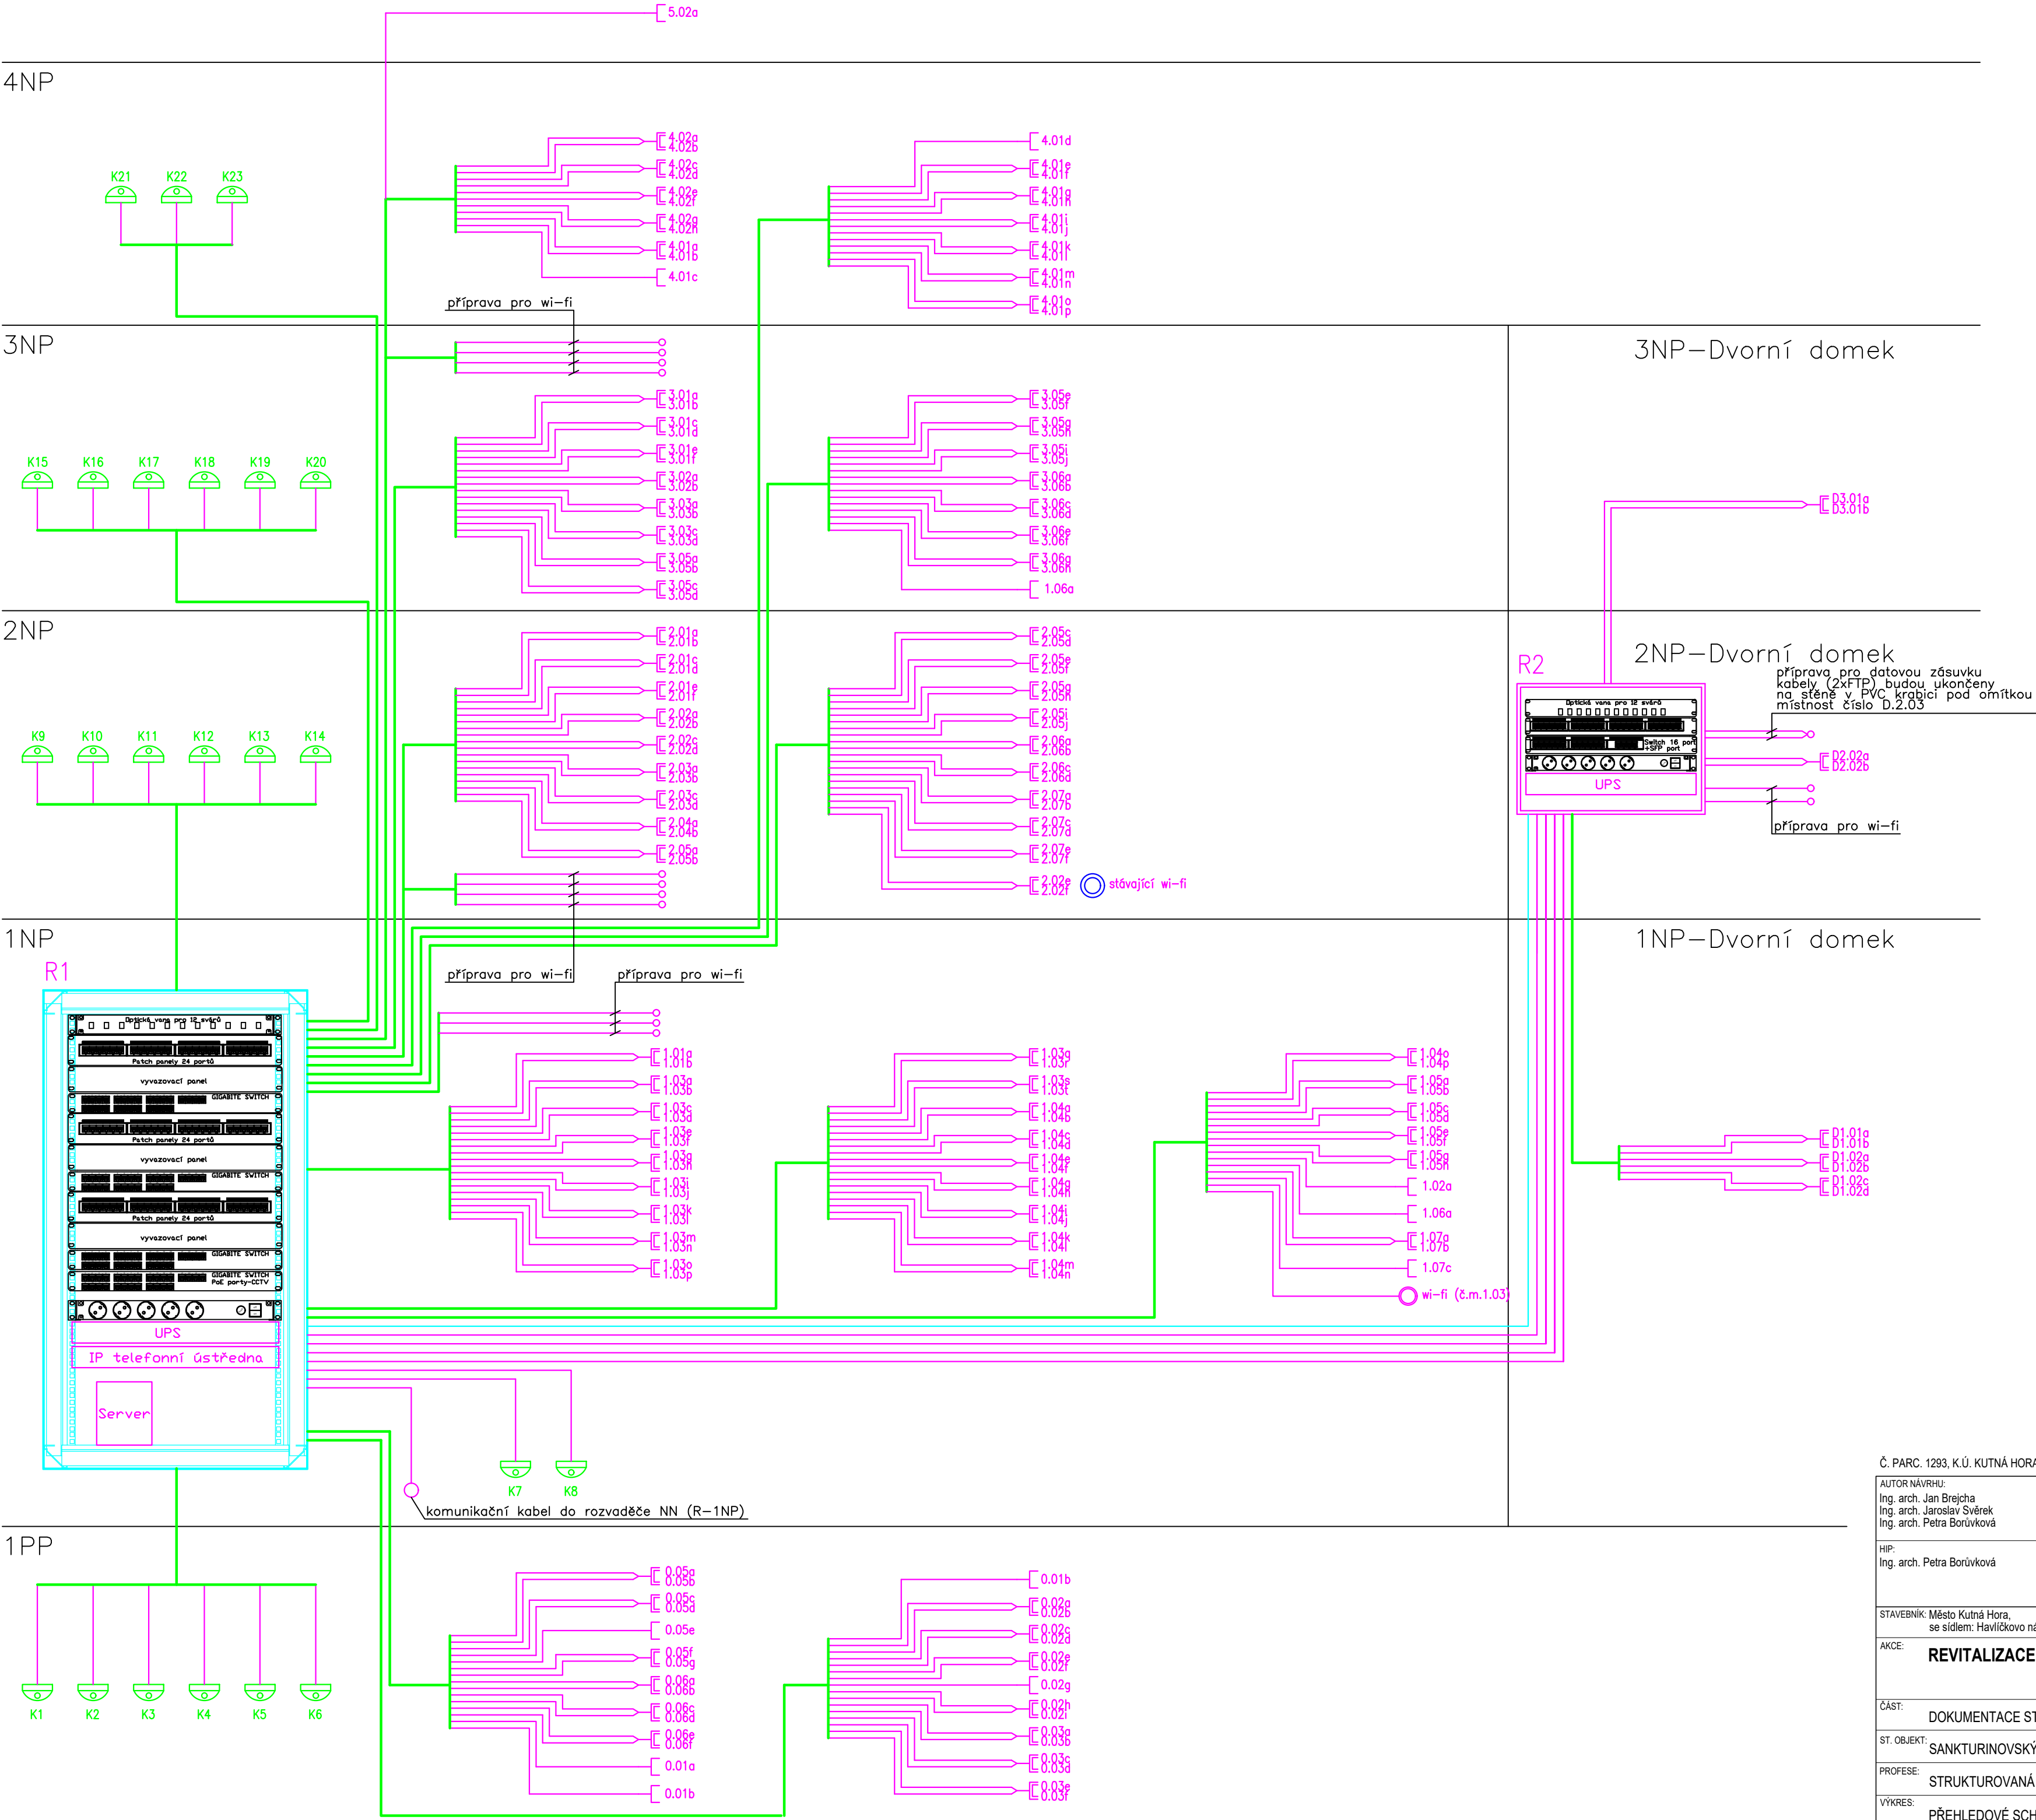

LEGENDA KOMPONENTŮ SK

- RACK** racková skříň 45U, 800x800mm
- přístupový bod Wi-Fi 802,11a/b/g/n/AC, LAN
- datová zásuvka, 2xRJ45 cat.6
- datová zásuvka, 1xRJ45 cat.6
- stávající přístupový bod wi-fi

LEGENDA ROZVODŮ SK

- datový kabel 4x2x0,5 FTP, cat.6
- optický kabel 12 vláken single mod

LEGENDA KOMPONENTŮ CCTV

- statická barevná IP bullet kamera 4Mp, obj 2,8mm, WDR 120dB
- NVR** síťový NVR videorekordér pro 32 IP kamer (racková skříň)

LEGENDA ROZVODŮ CCTV

- datový kabel 4x2x0,5 STP, cat.6


pozn.–vodorovné kabelové rozvody budou uloženy v PVC trubkách v podlahách s mechanickou odolností 750N/5cm kromě místností 0.07a, 0.07b, 0.09, 1.06, 2.07, 3.07, zde bude kabeláž uložena ve zdech

pozn.–svislé kabelové rozvody budou uloženy v PVC trubkách ve zdech pod omítkou s mechanickou odolností 750N/5cm

pozn.–kabelové přívody 230V jsou součástí dodávky elektroinstalace NN

pozn.– svislé kabelové rozvody v 1PP a ve 4NP budou uloženy v lakovaných závitových ocelových trubkách na povrchu

pozn.–stávající telefonní ISDN linka a analogová linka budou přivedeny do nové rockové skříně R1

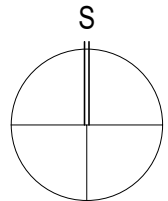

Č. PARC. 1293, K.Ú. KUTNÁ HORA [677710]		±0,000 = 249,400 m n. m. Bpv			
AUTOR NÁVRHU: Ing. arch. Jan Brejcha Ing. arch. Jaroslav Světek Ing. arch. Petra Borůvková		VYPRACOVAL: Pavel Vacek	ZODPOVĚDNÝ PROJEKTANT: Ing. Jaroslav Janeček	GENERALNÍ PROJEKTANT: <div>Masak & Partner</div>	Ateliér Masák & Partner, s.r.o. Rooseveltova 39/575, 160 00 Praha 6 Bubeneč, IČ: 27086631
HIP: Ing. arch. Petra Borůvková					
STAVEBNÍK: Město Kutná Hora, se sídlem: Havlíčkovo nám. 552/1, 284 01 Kutná Hora, IČ: 00236195					
AKCE:		STUPEŇ PROJEKTU:		DPS	Č. PARÉ:
REVITALIZACE SANKTURINOVSKÉHO DOMU V KUTNÉ HOŘE		DATUM:		02/2020	
		MĚŘÍTKO:			
ČÁST:		ČÁST:		D.1	
DOKUMENTACE STAVEBNÍHO A INŽENÝRSKÉHO OBJEKTU					
ST. OBJEKT:		OZN. SO:			
SANKTURINOVSKÝ DŮM					
PROFESE:		PODČÁST:		D.1.4	
STRUKTUROVANÁ KABELÁŽ (SK), UZAVŘENÝ TELEVIZNÍ OKRUH (CCTV)					
VÝKRES:		Č. VÝKRESU:		D.1.4.d.7	
PŘEHLEDOVÉ SCHÉMA					