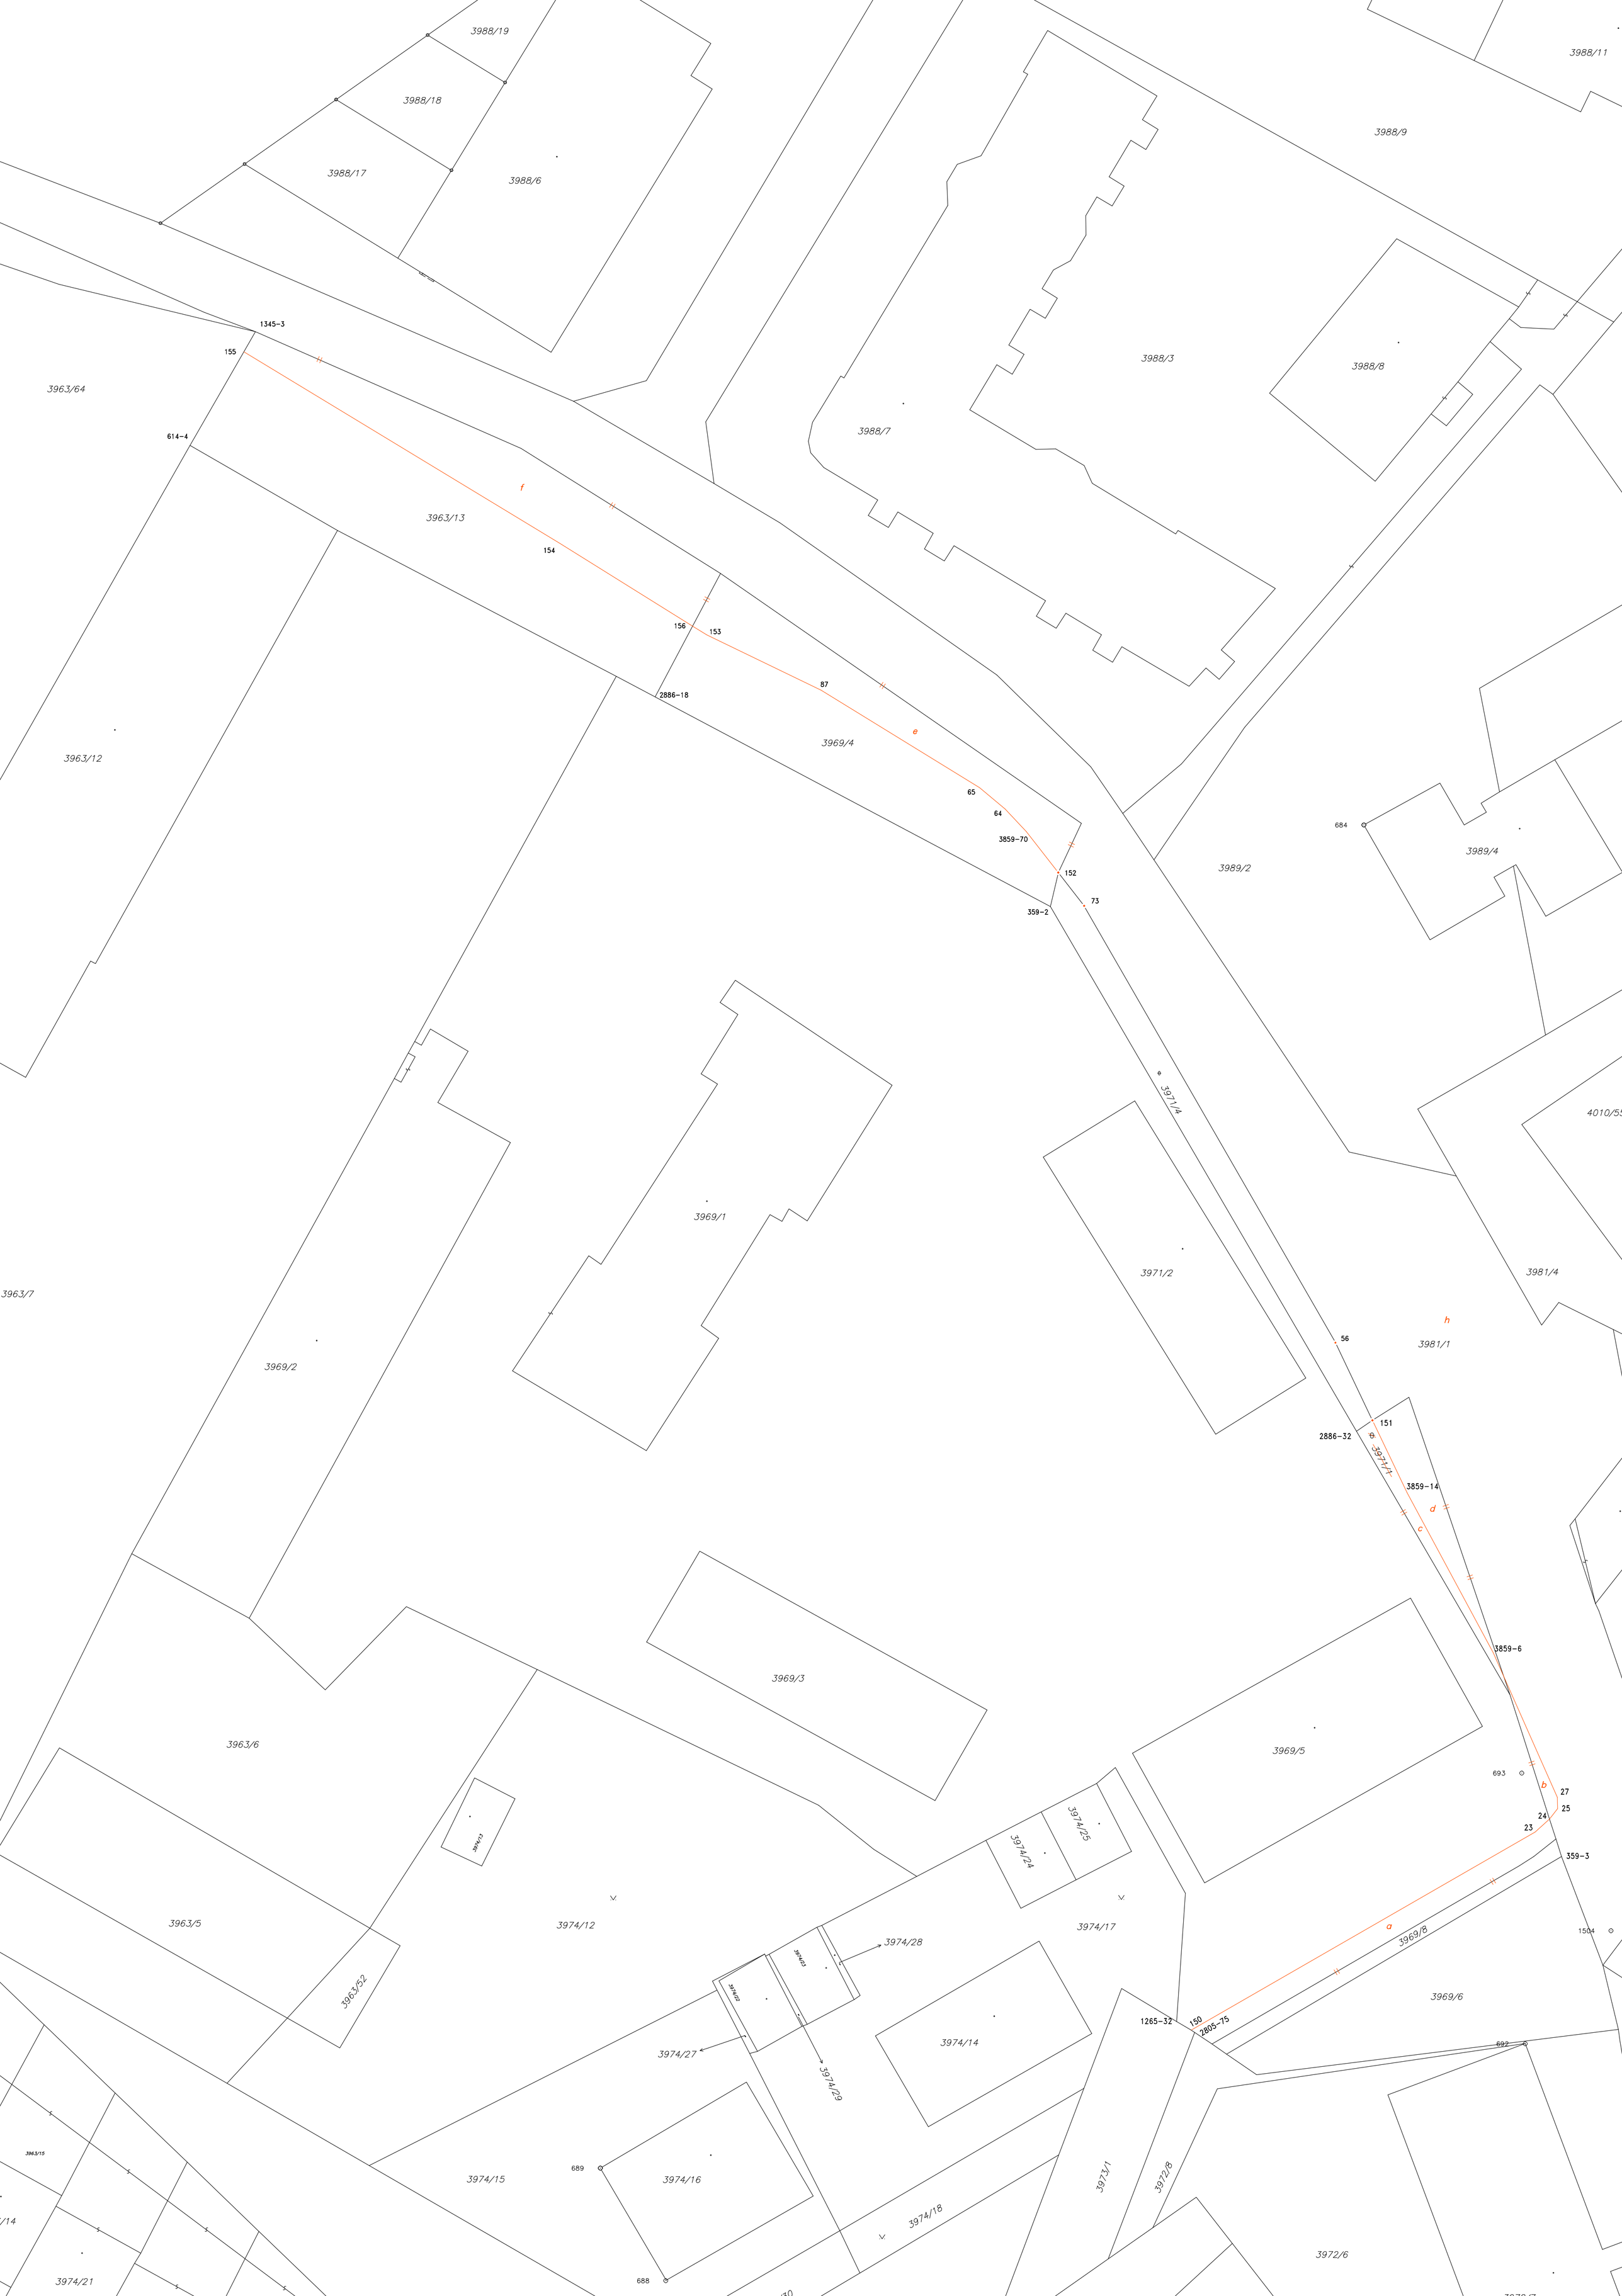
3988/19
3988/18
3988/17
3988/6
3988/11
3988/9
3988/3
3988/8
3988/7
1345-3
155
3963/64
614-4
f
3963/13
154
156
153
87
2886-18
e
3969/4
3963/12
65
64
3859-70
152
73
359-2
3989/2
684
3989/4
3971/4
4010/59
3969/1
3971/2
3981/4
3963/7
3969/2
56
h
3981/1
151
2886-32
3971/1
3859-14
d
c
3859-6
3969/3
3969/5
3963/6
693
b
27
25
24
23
359-3
3963/5
3974/13
3974/12
3974/24
3974/25
3974/17
3963/52
3974/28
3974/23
3974/22
a
3969/8
1504
3969/6
3974/14
1265-32
150
2805-75
692
3974/27
3974/29
3963/15
3974/15
689
3974/16
3973/1
3972/8
3974/18
3972/6
3974/21
688