KATASTRÁLNÍ ÚZEMÍ		K U T N Á H O R A
DRUH POZEMKU	OST. PLOCHA	V O D N Í P L O C H A
ČÍSLO PARCELY KN	2051	1936

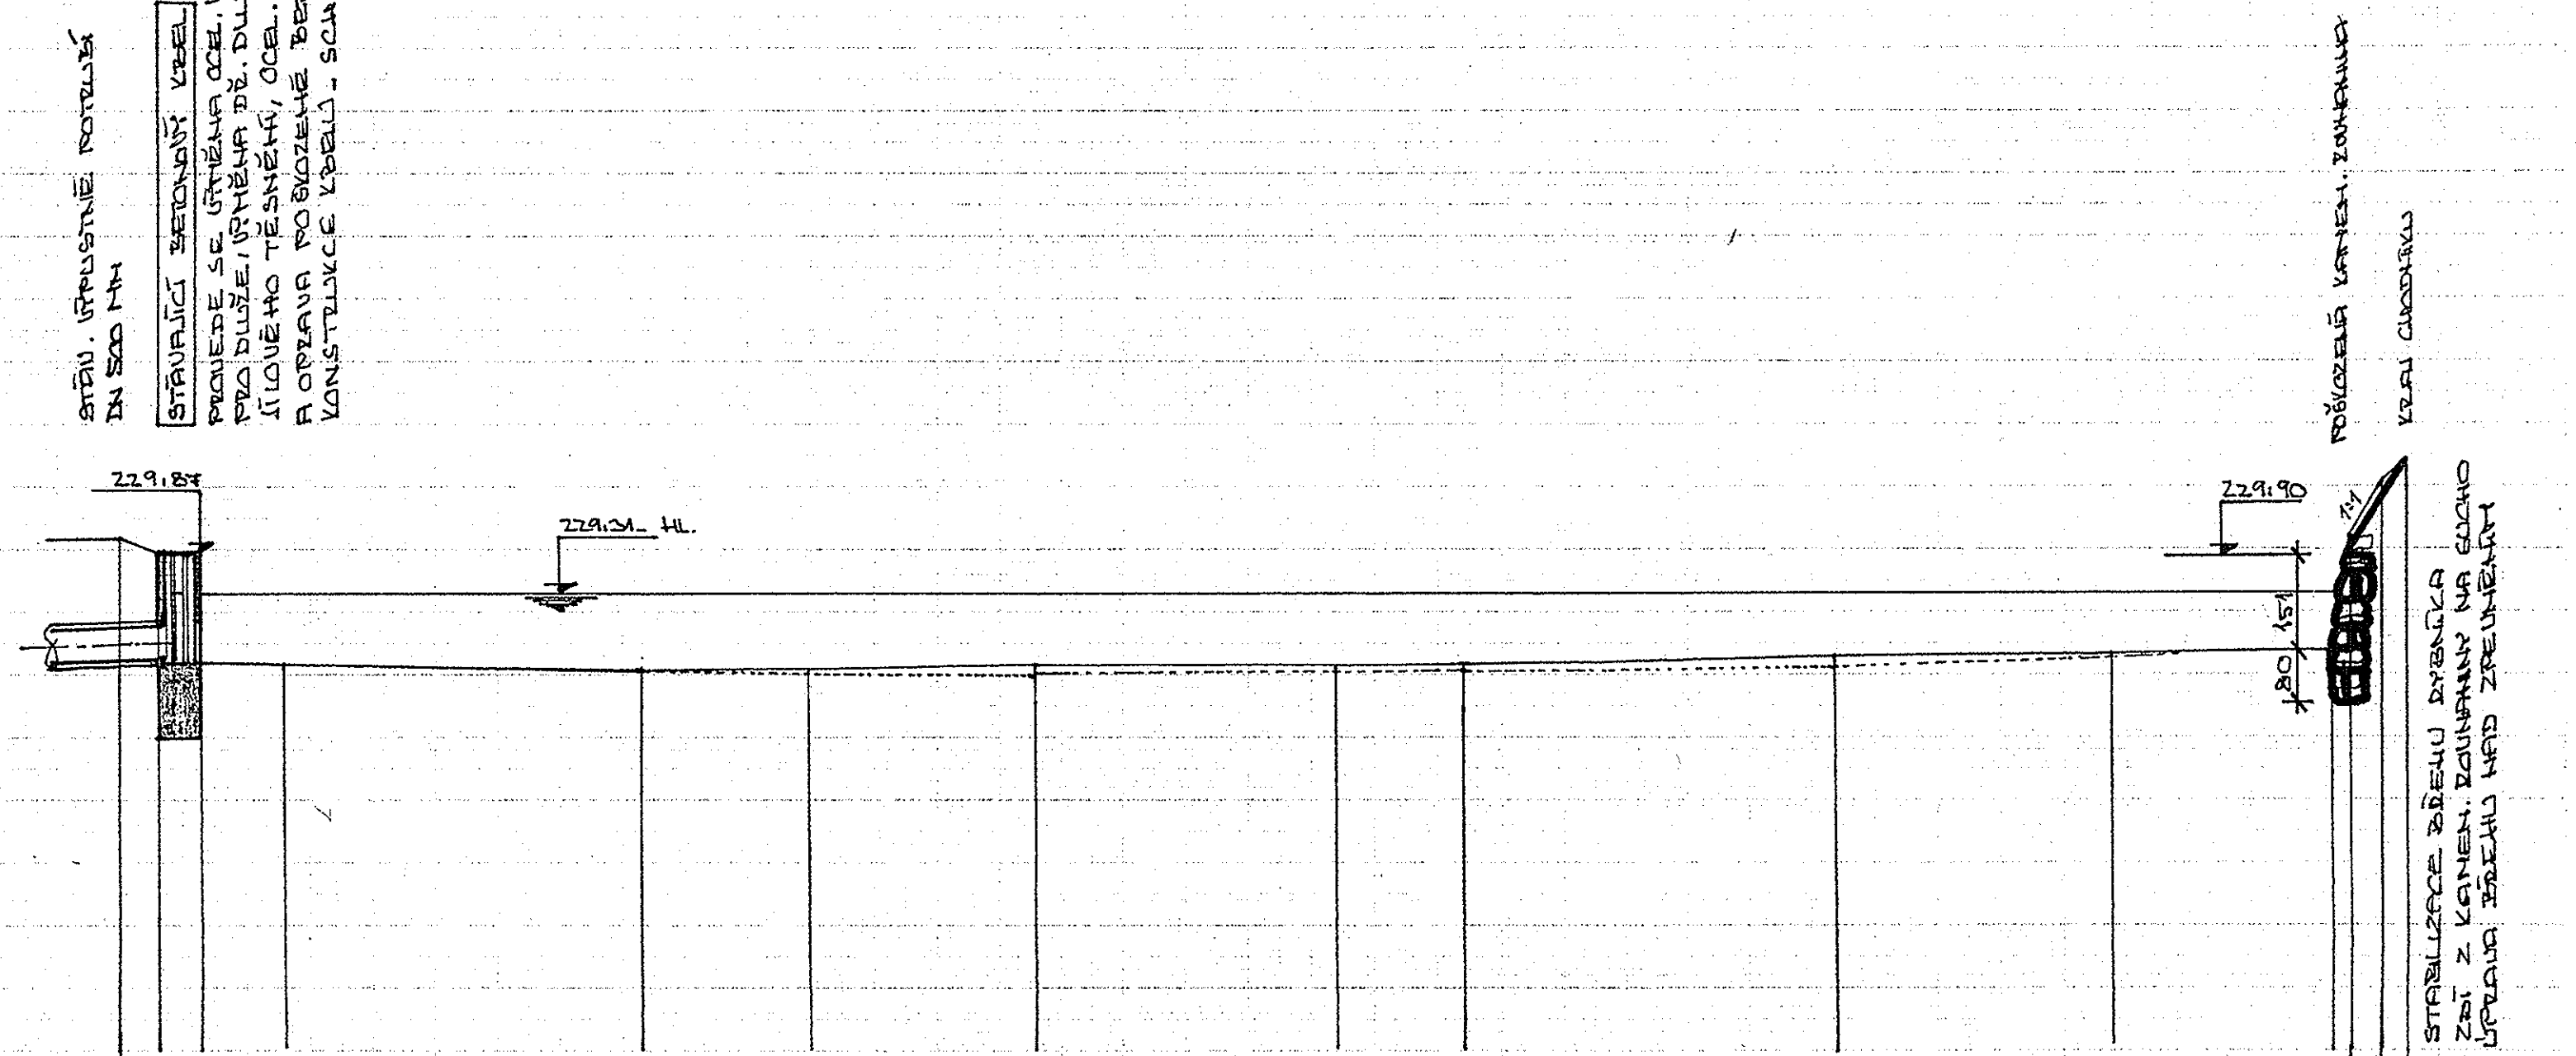

KÓTA NIVELETY: KÓTY NIVELETY ZŮSTANOU NA PŮVODNÍCH KÓTÁCH STÁV. TERÉNU – DNA RYBNÍKA – ODBAHNĚNÍ NEBUDE REALIZOVÁNO, BUDE PROVEDENO ODSTRANĚNÍ MECHANICKÝCH ČÁSTÍ (VÝROBKY Z PLASTŮ, PLECHOVKY, SYLENICE APOD.

| | | |