


↑ STÁVAJÍCÍ KANALIZAČNÍ PŘÍPOJKA – KAMENNÁ DN 200

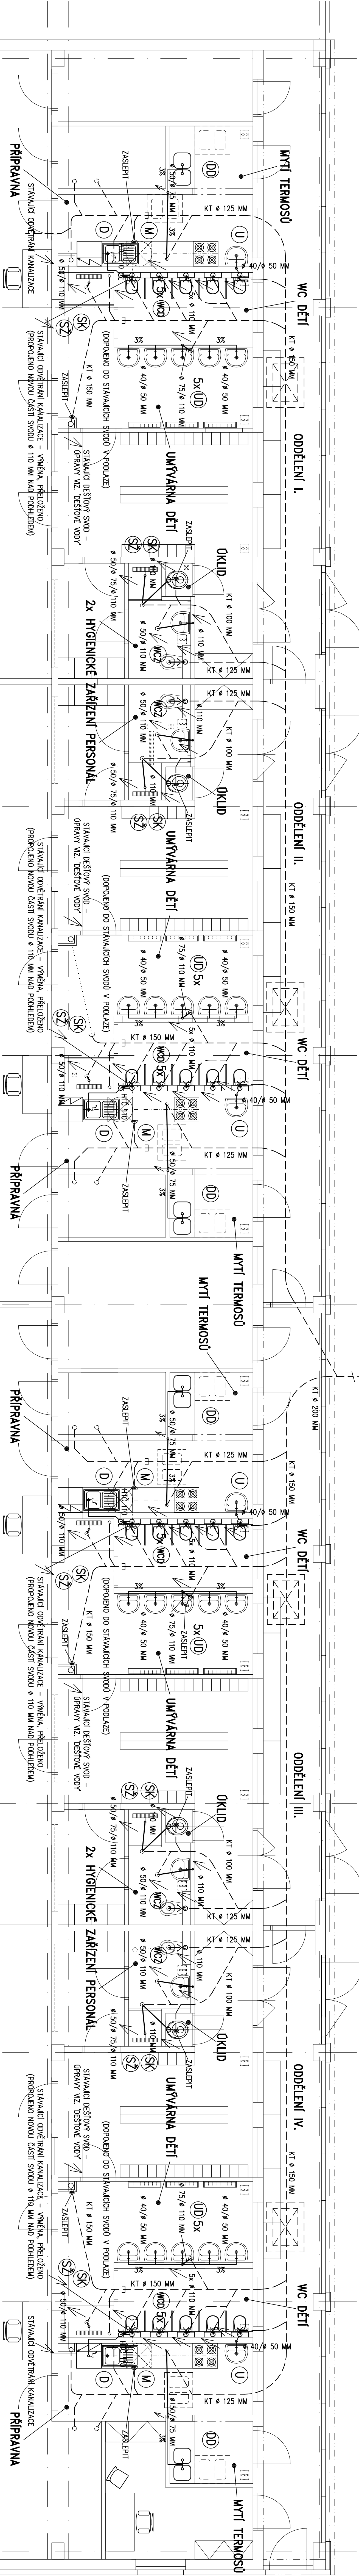

V UPRAVOVANÝCH PROSTORECH OBJEKTU BUDOU DEMONTOVÁNY ČÁSTI STÁVAJÍCÍCH KANALIZAČNÍCH SVODŮ OD DEMONTOVANÝCH ZAŘÍZOVACÍCH PŘEDMĚTŮ, VČETNĚ SIFONŮ!

LEGENDA:

STÁVAJÍCÍ KANALIZAČNÍ SVODY V OBJEKTU (PODLE PŮVODNÍHO PROJEKTU PRO NOVOSTAVBU MŠ)

(ULIČNÍ KAMENNÁ)

PŘÍPOJOVACÍ POLYPROPYLENOVÉ POTRUBÍ SYSTÉMU HT* Ø 40 MM A Ø 50 MM, TVAROVKY
HROBOVÉ OPORY PRO POLYPROPYLENOVÉ POTRUBÍ SYSTÉMU HT* Ø 75 MM A Ø 110 MM, TVAROVKY

KOLÉTY DĚTSKÝ ZÁKESNÝ KOMPLET SE ZÁKESNÝM MODULEM PRO OBEZDĚNÍ – SOUČÁSTÍ MODULU

JE UŽITÍKAMÍ AMATÚRA, PŘÍPOJOVACÍ REDUKOVANÉ KOLENO, SEDÁTKO
KOLÉTY ZÁKESNÝ, ZÁKESNÝ MODUL PRO OBEZDĚNÍ – SOUČÁSTÍ ZÁKESNÉHO MODULU JE UŽITÍKAMÍ

AMATÚRA, PŘÍPOJOVACÍ REDUKOVANÉ KOLENO, SEDÁTKO

DŘEŽ KERAMICKÝ NEREZOVÝ S OKAPEM – SOUČÁSTÍ KUCHYNSKÉ LINKY, ŽU DN 50 PRO MŮČKU

UMÝVÁK 55 CM S POLOSLOUPEM, ŽU DN 40

DĚTSKÉ UMÝVÁK 50 CM S POLOSLOUPEM (NAMÍŠENÁ VODA), ŽU DN 40

V HINGENSKÉM ZAŘÍZENÍ PERSONALU S DĚTMI



SPRCHOVÝ ŽLAB NEREZOVÝ S ODTOKOVOU ŽLABEM, V UMÝVÁNÍ DĚTÍ BEZ DĚTÍ,

VÝEKA KERAMICKÁ

DŘEŽ DVOUJITÝ KUCHYNSKÝ NEREZOVÝ – SOUČÁSTÍ KUCHYNSKÉ LINKY, ŽU DN 50

MŮČKA MŮČKY – OPRADO OPRAVENO DO SPOUJNÉ DŘEŽU

ČISTÍK TVAROVKA

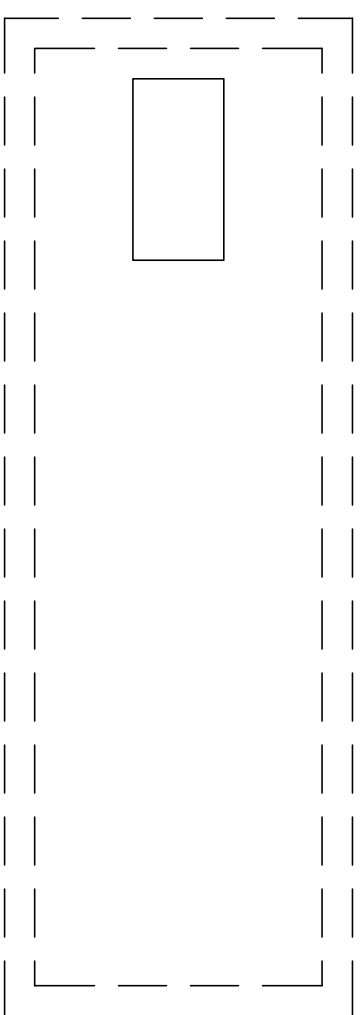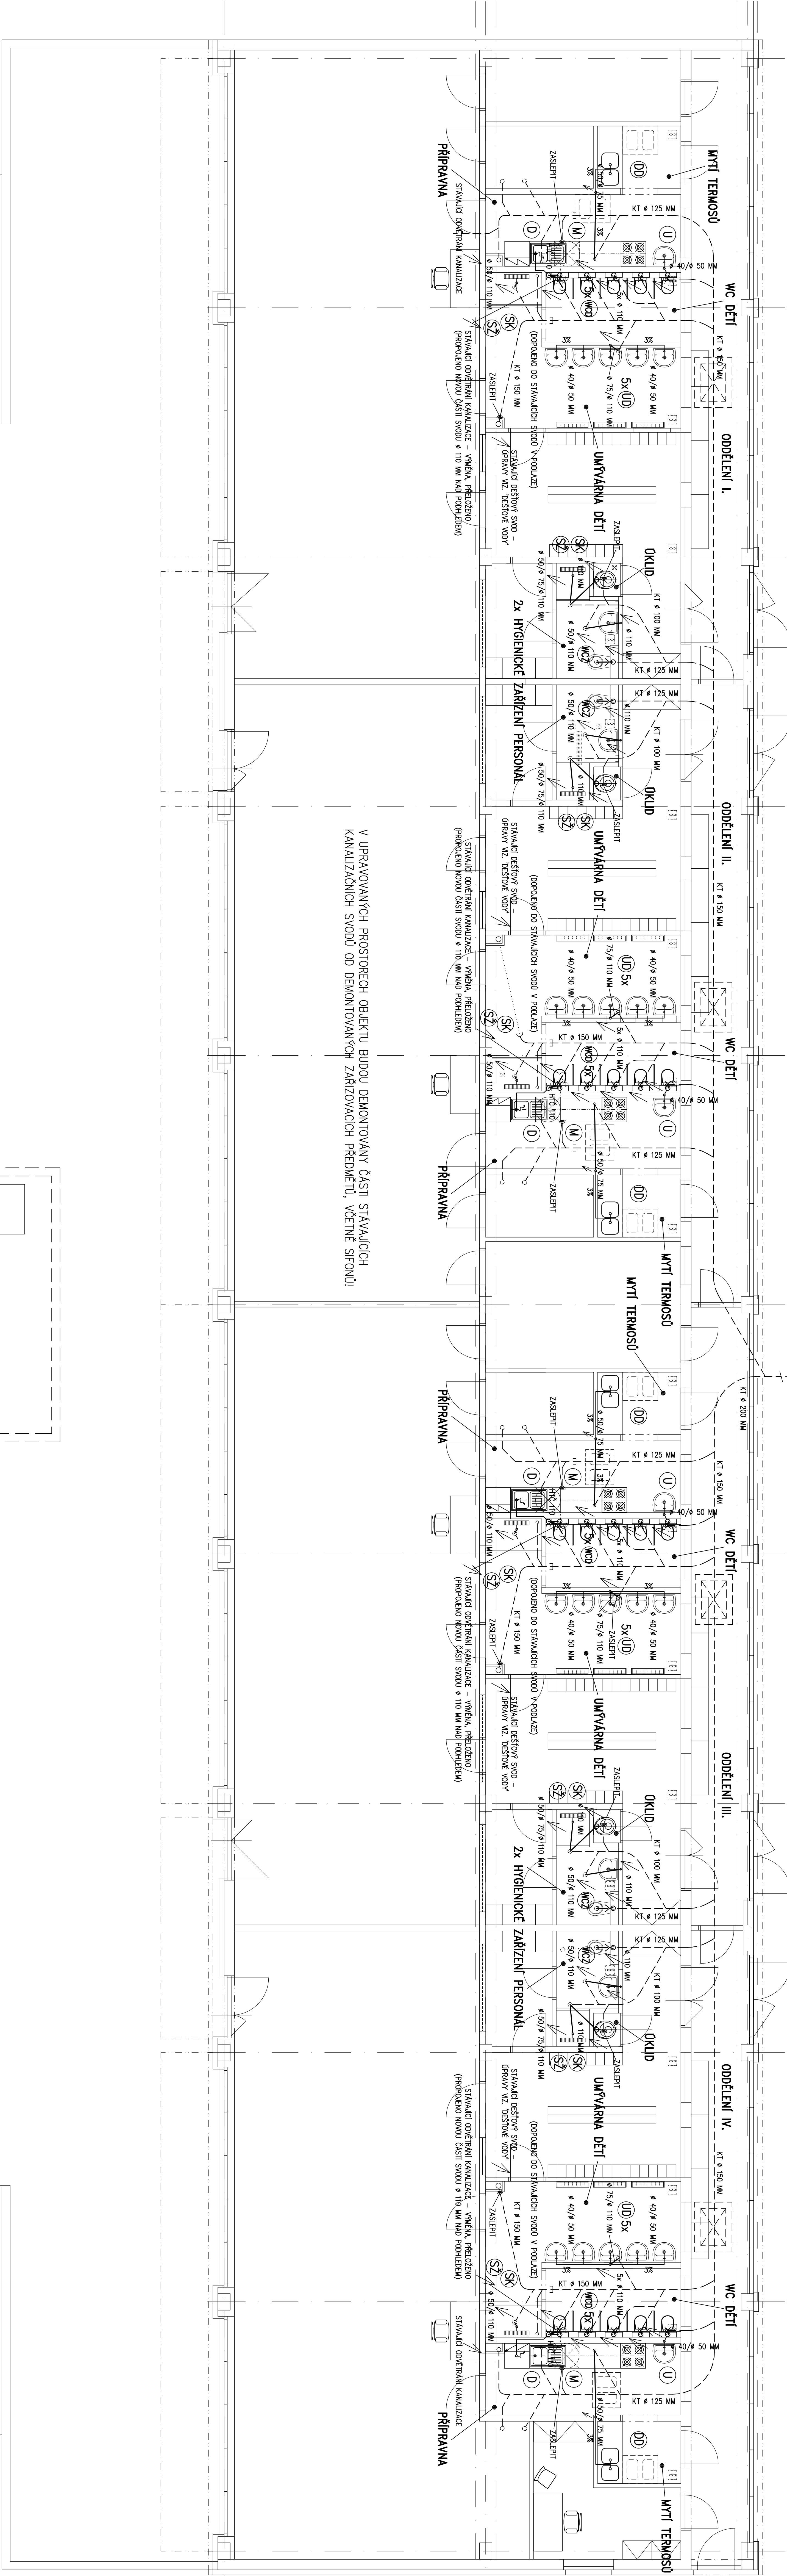

vypracoval Ing. Hlávka Martin		kontrol Ing. Hlávka Martin		KUTNOHORSKÁ	
STAVEBNÍ		STAVEBNÍ		STAVEBNÍ	
Kamila Hlávka		Kamila Hlávka		Ing. Martin Hlávka	
Město Kamila Hlávka, Havlíčkovo náměstí 552/1, Kamila Hlávka		Město Kamila Hlávka, Havlíčkovo náměstí 552/1, Kamila Hlávka		tel.: 723 570 741	
REKONSTRUKCE MŠ TREBISOVSKÁ		REKONSTRUKCE MŠ TREBISOVSKÁ		srpen 2020	
č.p. 611, TREBISOVSKÁ, KUTNÁ HORA		č.p. 611, TREBISOVSKÁ, KUTNÁ HORA		Projekt sanoty	
D.1.4c) ZDRAVOTNÍ TECHNIKA		D.1.4c) ZDRAVOTNÍ TECHNIKA		14.44	
1:50		1:50		20.702	
1:50		1:50		02	