


TABULKA MÍSTNOSTI

OZN.	NÁZEV MÍSTNOSTI	m ²	OSVĚTLENOST (lx)
1.01	CHODBA	3,7	100
1.02	CHODBA	5,5	100
1.03	NÁHRADNÍ ZPRŮD	2,6	200
1.04	NOVÁ CHODBA	12,2	100
1.05	SKLAD	10,8	100

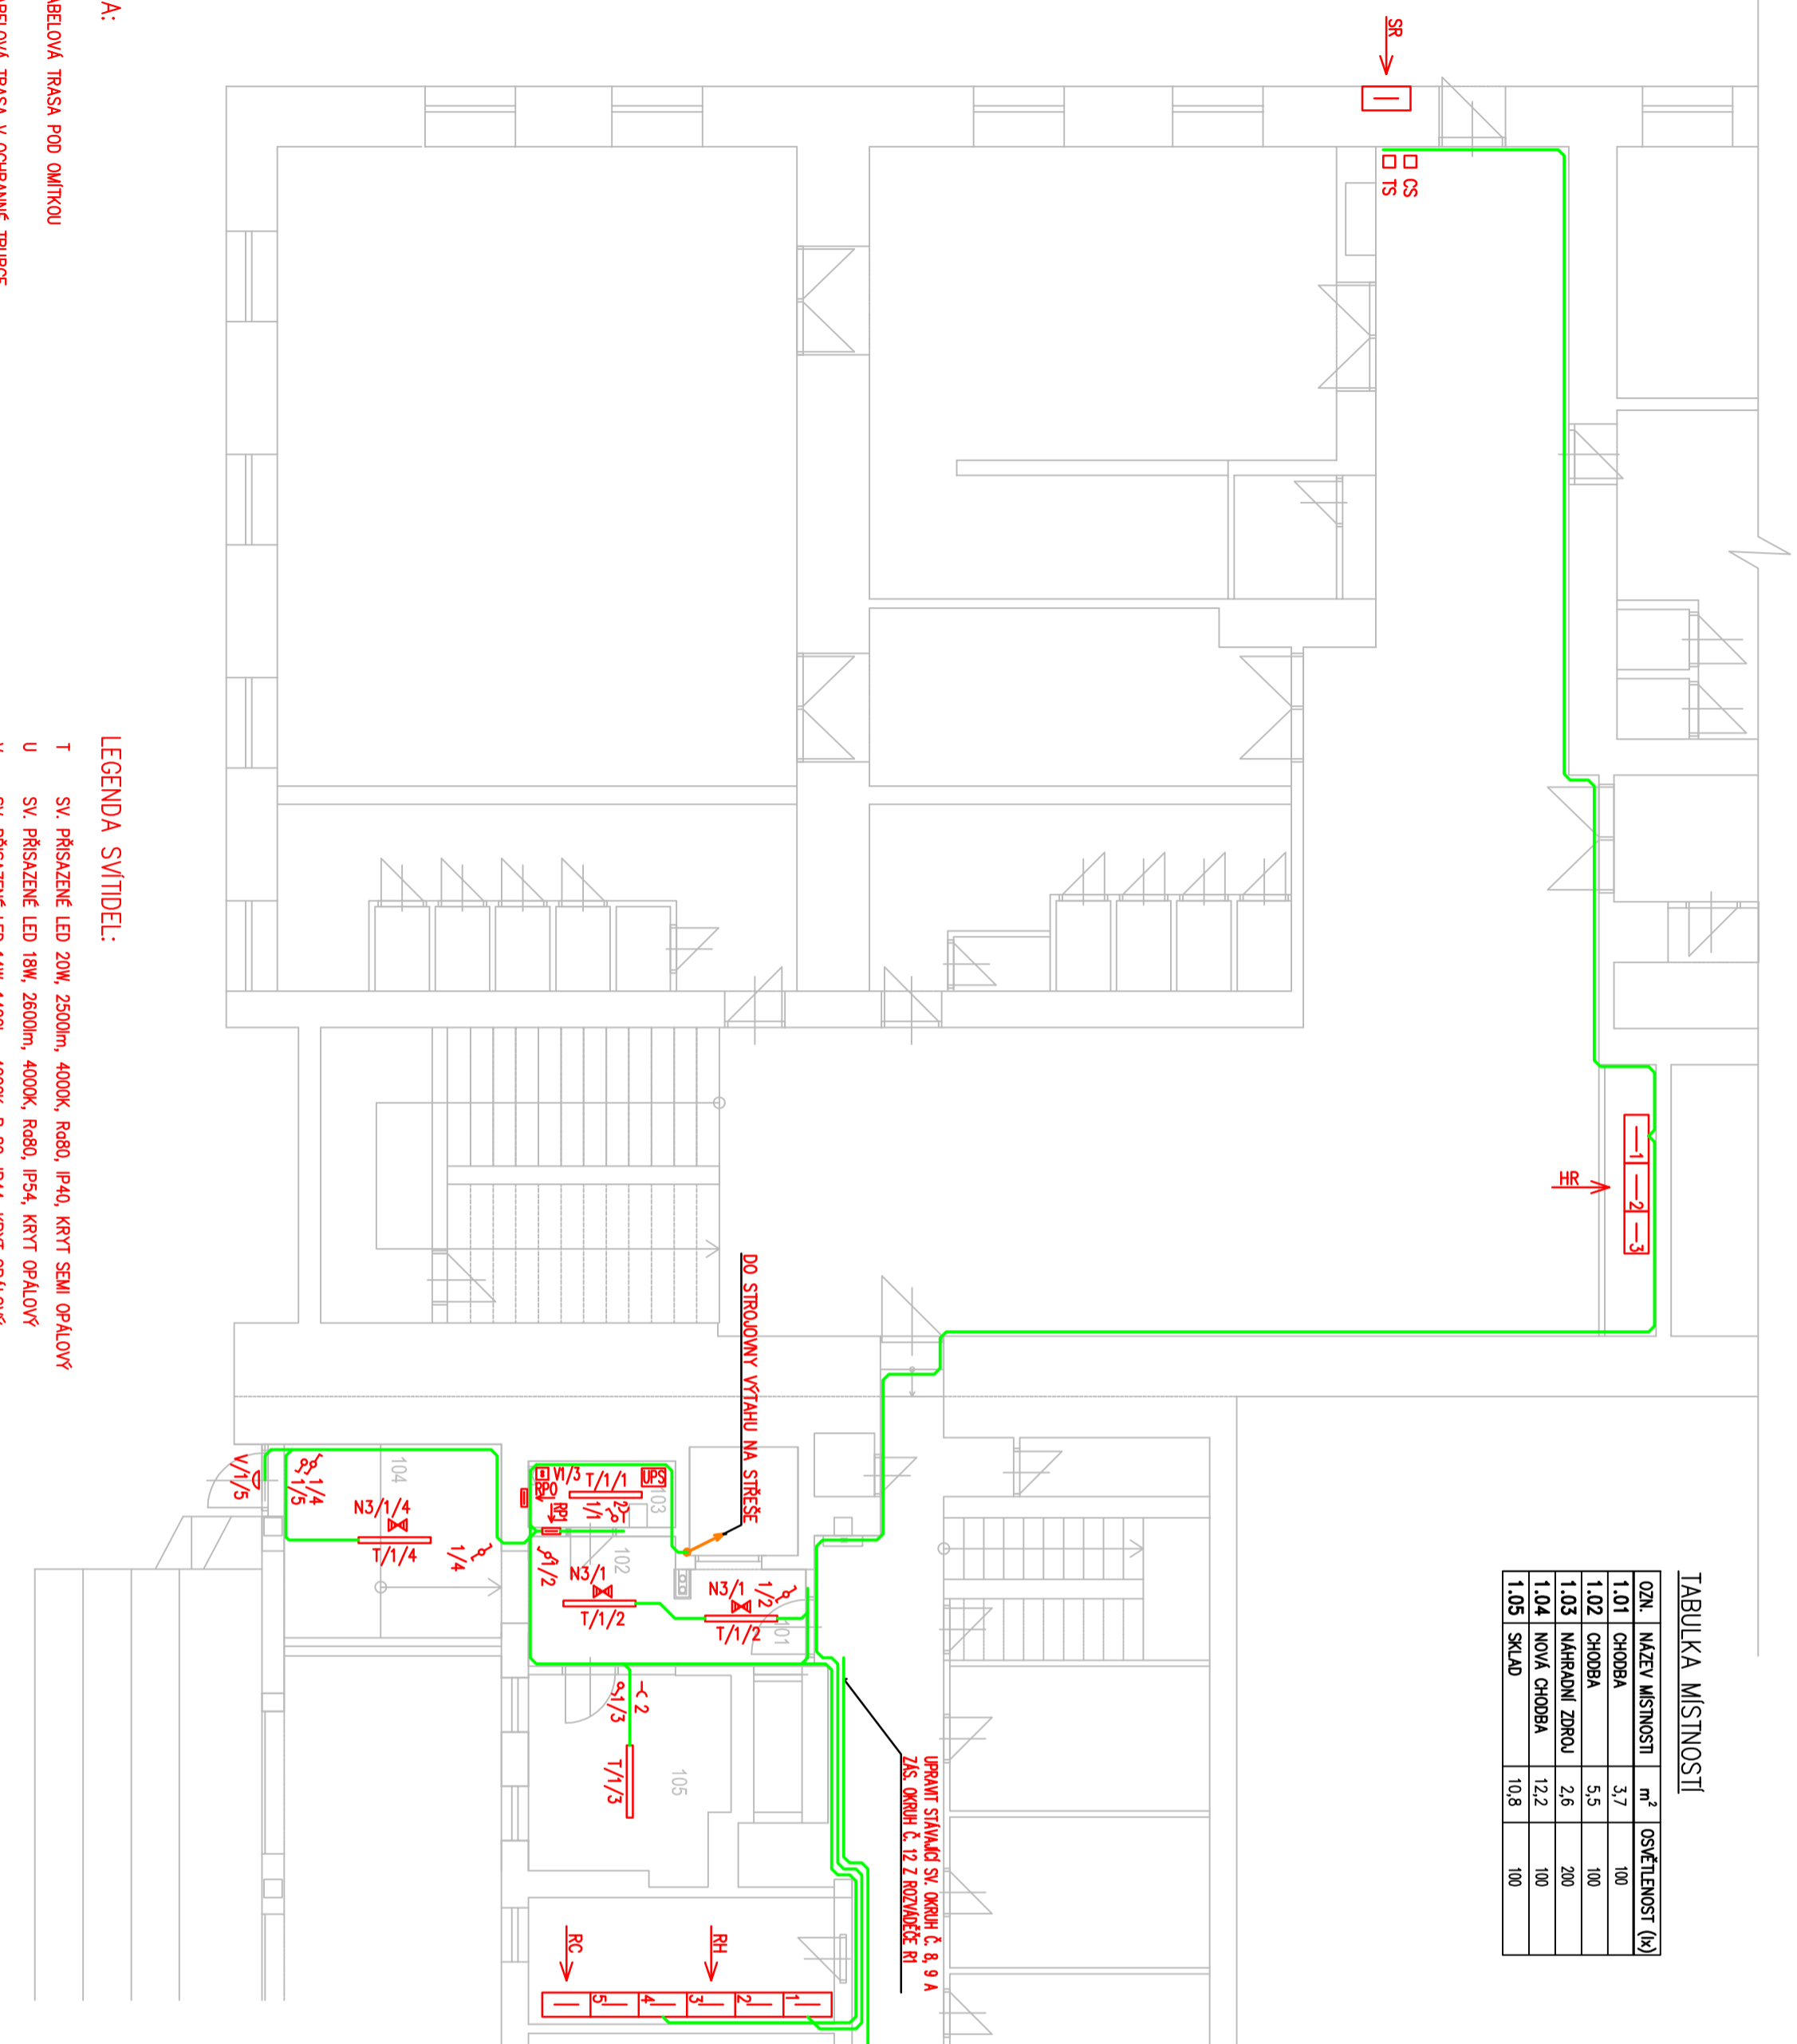

LEGENDA:

- KABELOVÁ TRASA POD OMIŤKOU
- KABELOVÁ TRASA V OCHRANNÉ TRUBCE
- ⏏ SPINAČ -JEDNOPÓLOVÝ 1, IP20
- ⏏ PŘEPÍNAČ STŘIDAVÝ 6, IP20
- ⏏ ZÁSUVKA JEDNOKÁSOBNÁ 16A/230V, IP20
- ⏏ VENTILÁTOR

LEGENDA SVÍTEL:

- T SV. PŘÍSAZKÉ LED 20W, 2500lm, 4000K, Ra80, IP40, KRÝT SEMI OPALOVÝ
- U SV. PŘÍSAZKÉ LED 18W, 2600lm, 4000K, Ra80, IP54, KRÝT OPALOVÝ
- V SV. PŘÍSAZKÉ LED 14W, 1400lm, 4000K, Ra80, IP44, KRÝT OPALOVÝ
- N3 SV. PŘÍSAZKÉ AUTONOMNÍ NOUZOVÉ LED 1W, 125lm, 4000K, Ra80, IP65, SVÍTÍ PŘI VÝPADKU 1h


POZNÁMKA:

V PRŮZEMÍ, 1. PATŘE, 2. PATŘE BUDE PŘED DVEŘMI EVAKUAČNÍHO VÝTAHU DOPLNĚNO JEDNO SVÍTLIDLO A JEDNO NOUZOVÉ SVÍTLIDLO


TABULKA MÍSTNOSTI

PŮDORISY STROJOVNY VÝTAHU

OZN.	NÁZEV MÍSTNOSTI	m ²	OSVĚTLENOST (lx)
2.01	STROJOVNA VÝTAHU PŘEDSÍŇ	15,7	200
			100

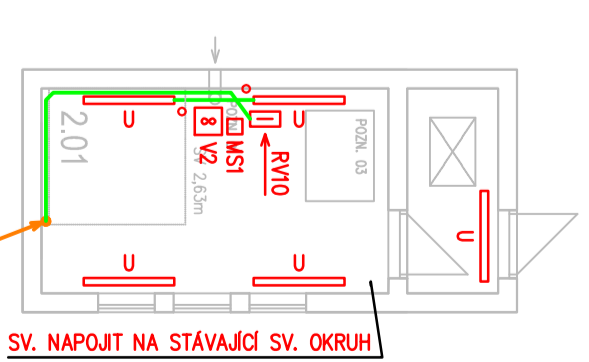

OCHRANA PŘED ÚRAZEM ELEKTRICKÝM PROUDEM DLE ČSN 33 2000-4-41 ed.3 AUTOMATICKÝM ODPOJENÍM OD ZDROJE

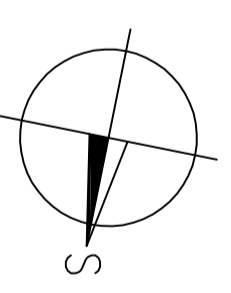

Výpracoval: P. Kolářský		schválil: P. Dušáček	
SO:	Kuňá Hora	obec:	Kuňá Hora
investor:	Město Kuňá Hora, Havlíčkovo nám. 552, Kuňá Hora		
stavbu:	REKONSTRUKCE VÝTAHU KDI LOREC U LORCE Č.P. 57		
časť:	D1.4.7 silnoproudá elektrotechnika		
obsah:	mřížkov:		č. v.:
PŮDORISY		1:100	01

Ok therm s.r.o.
 Ověřenecká 638, Kolín V,
 Tel./fax: 321 713 123
 Email: oktherm@oktherm.cz

datum: únor 2021
 stupeň: Projekt stavby
 formát: 4 A4
 zak. číslo: 21 202