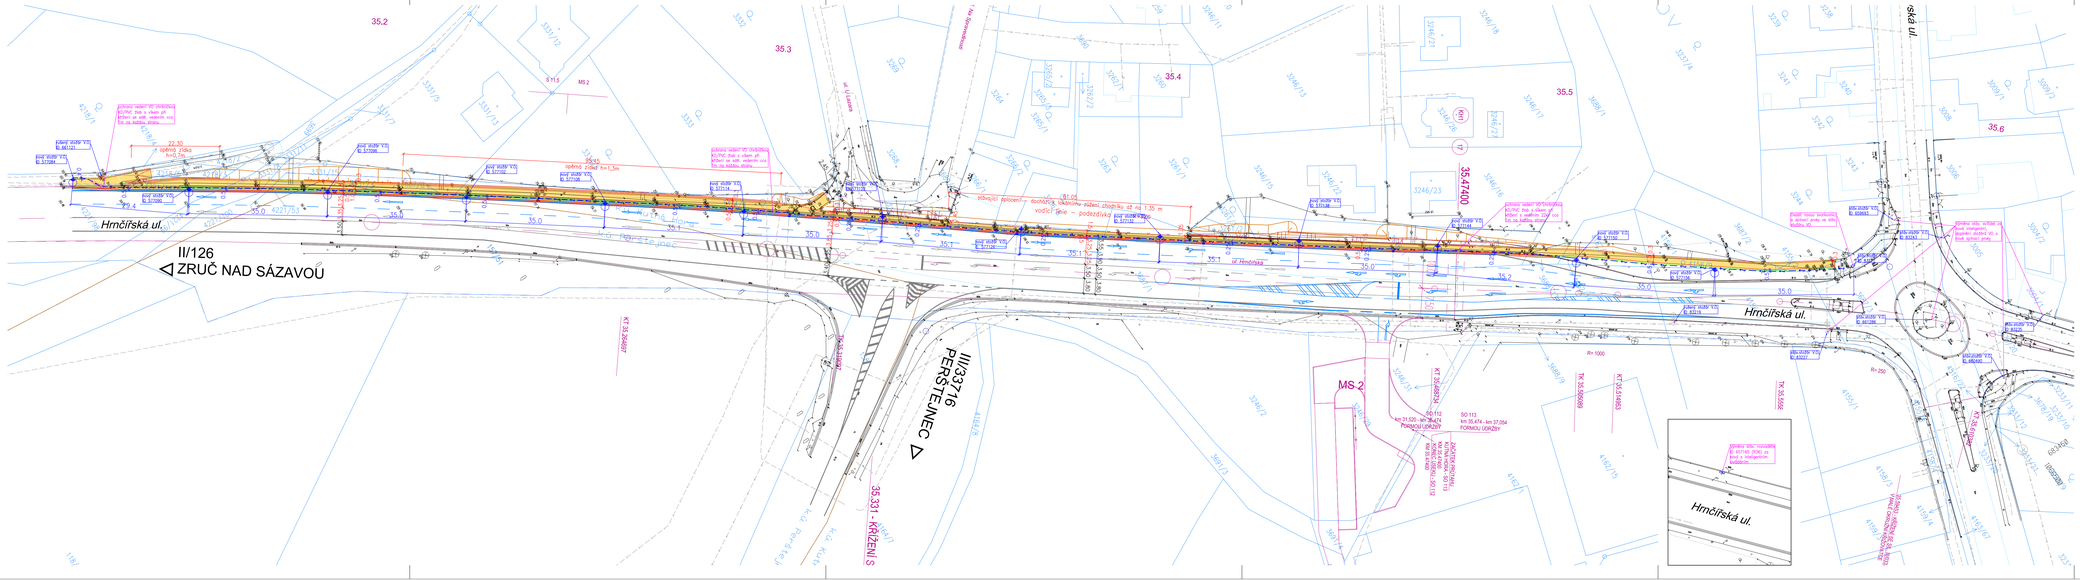
35.2
35.3
35.4
35.5
35.6
35.4/00
35.31 - KŘIŽENÍ S
II/126
ZRUČ NAD SÁZAVOU
III/33716
PERŠTÝNEC
Hrnčířská ul.
MS 2
ul. Hrnčířská
Hrnčířská ul.
Hrnčířská ul.
Hrnčířská ul.