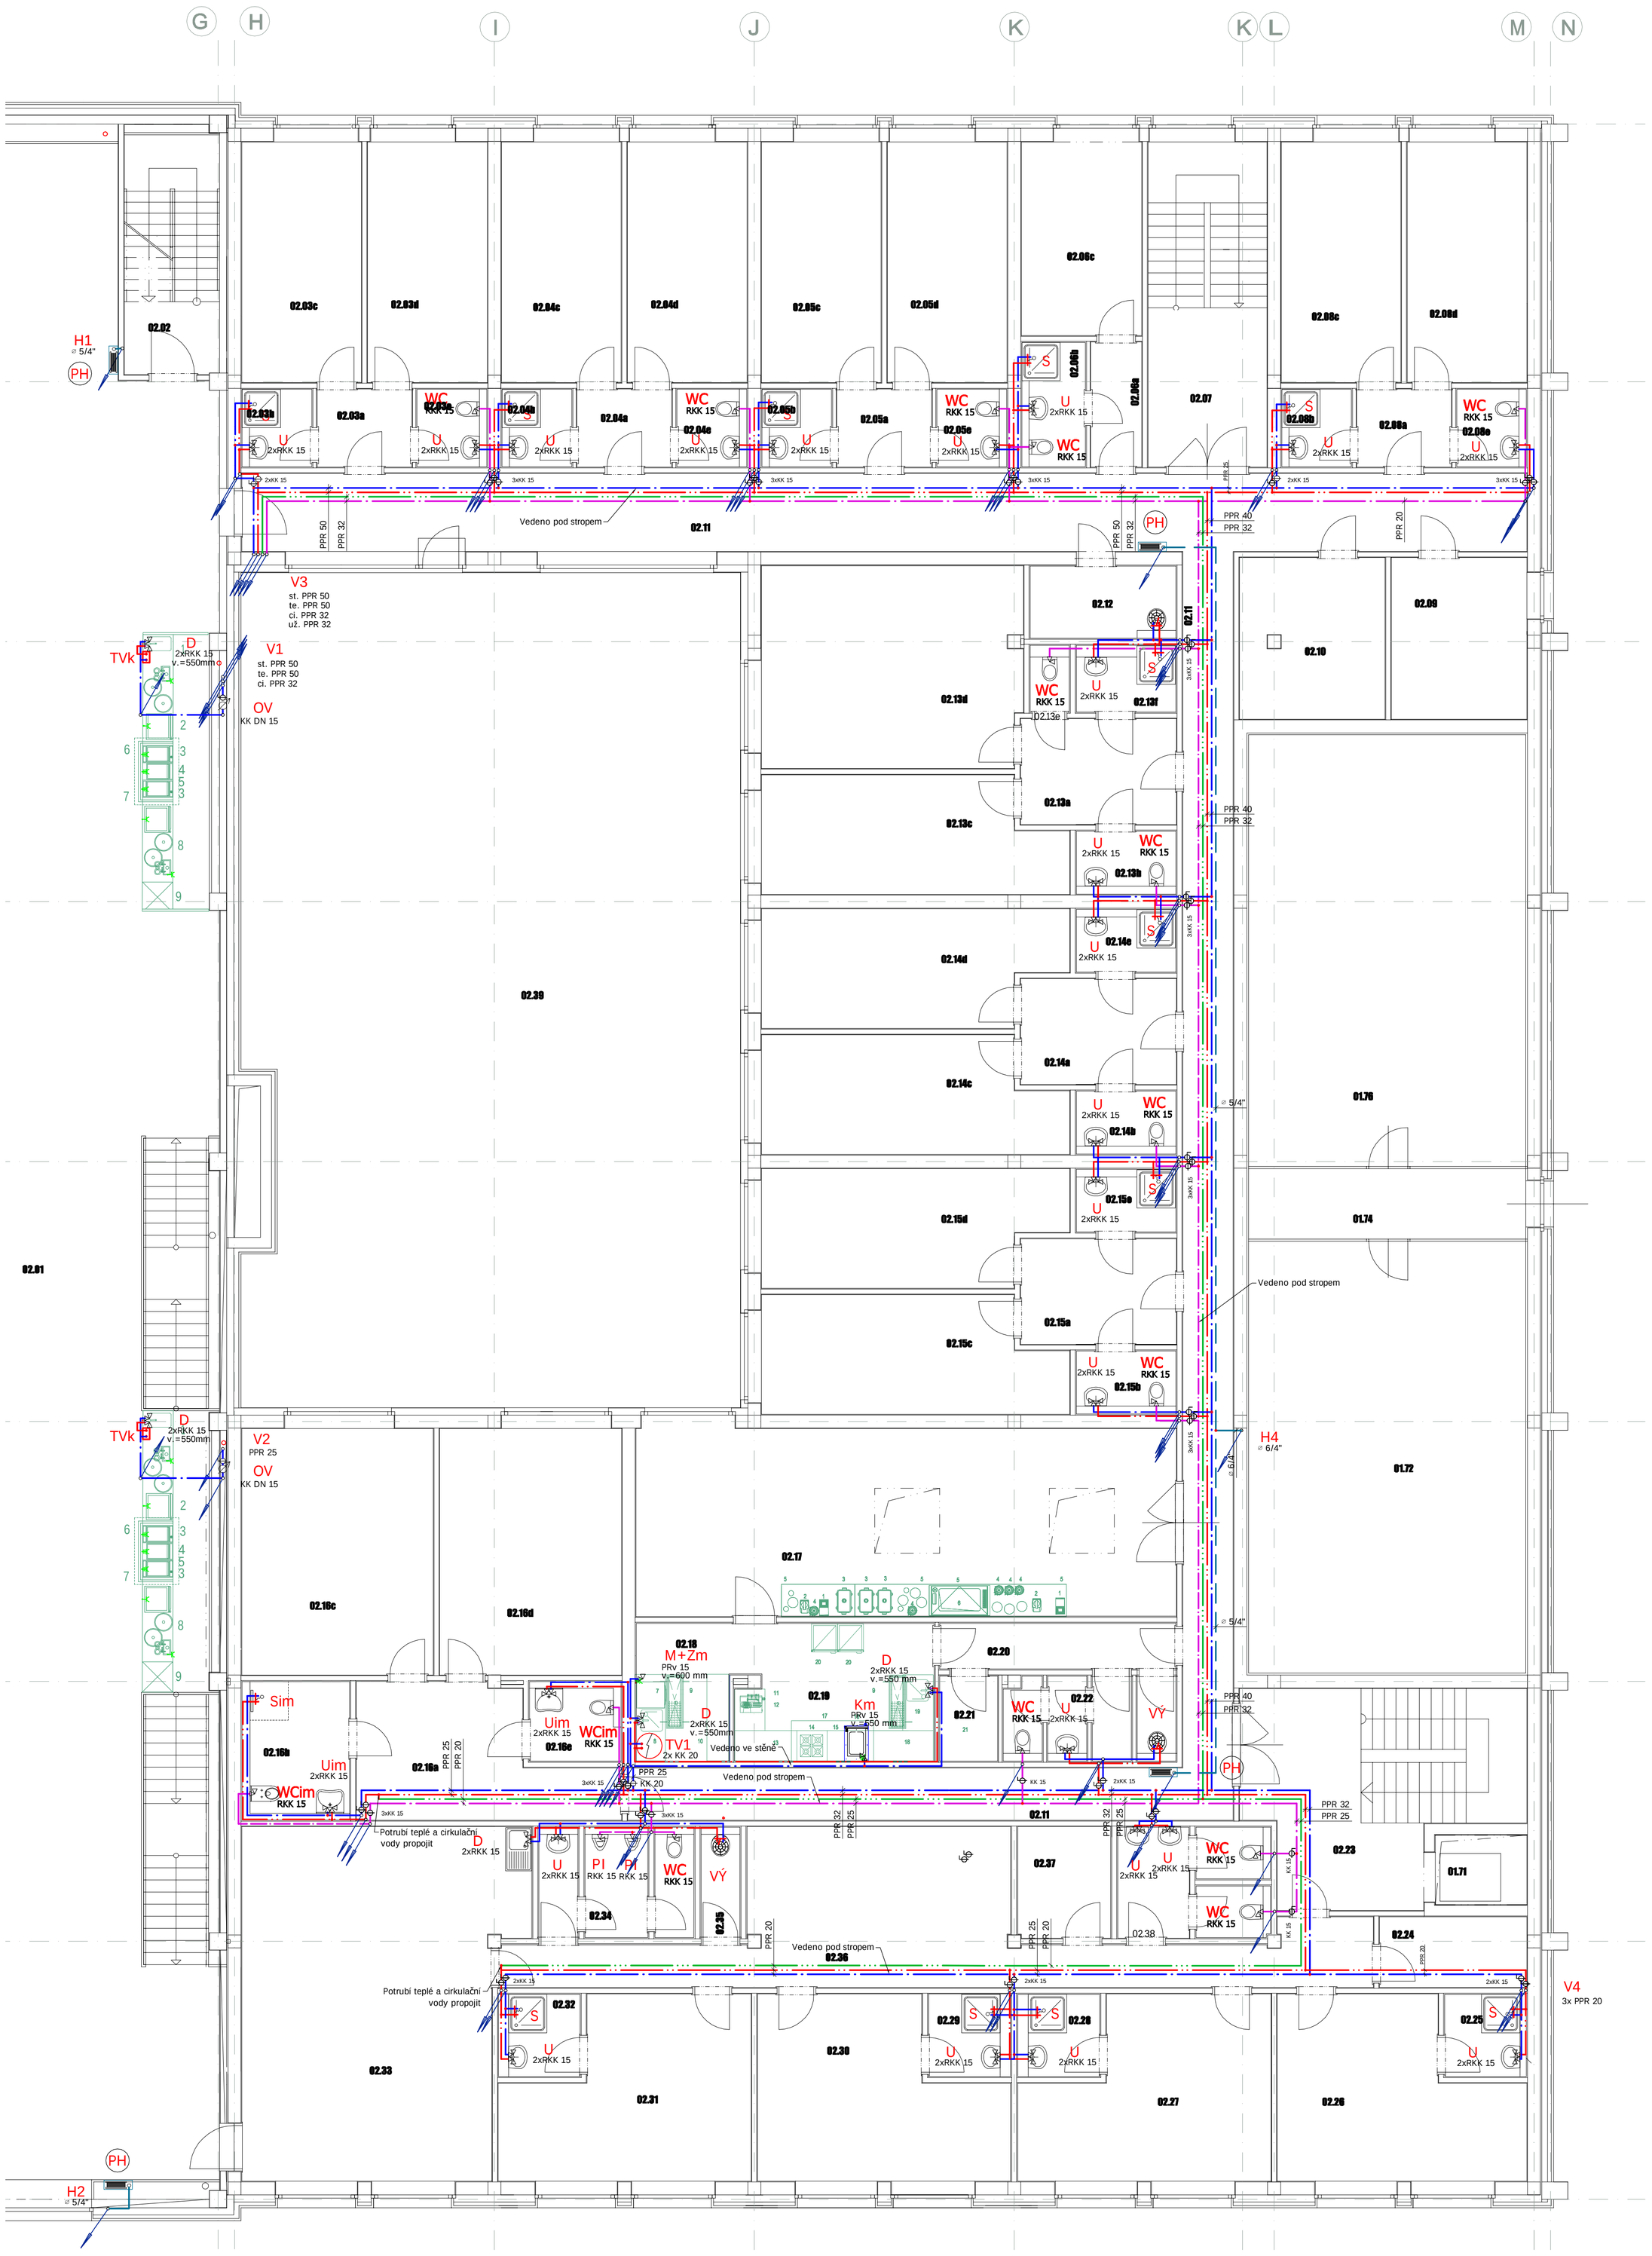

Detail připojení dřezu a ohřívače TV kiosku na stoupačku V2

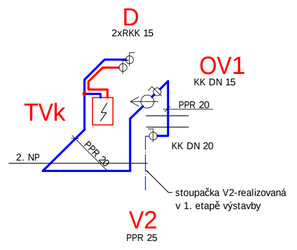

LEGENDA ČAR

- potrubí vodovodní přípojky HDPE d63
- potrubí studené pitné vody (vodovodní plast PPR)
- potrubí teplé vody (vodovodní plast PPR)
- potrubí cirkulační vody (vodovodní plast PPR)
- potrubí požární vody (pozinkovaná ocel)
- potrubí užitkové vody (vodovodní plast PPR)
- potrubí smíchané vody pro napojení skupinových sprch (PPR + Cu)

Tenkou čarou jsou nakreslena potrubí I.etapy

LEGENDA :

WC	mísa záchodová závěsná
WCim	mísa záchodová závěsná pro imobilní osoby
U	umyvadlová baterie páková stojánková
Ub	umyvadlová baterie páková stojánková, bezdotykové ovládání
Uim	umyvadlová baterie páková stojánková, nebo nástěnná, v provedení pro imobilní osoby
S	sprchová baterie páková nástěnná s ruční sprchou
S1	sprcha na smíchanou vodu, s tlačným podomítkovým sprchovým ventilem pro smíchanou vodu, (na př. PRESTO 60B), s pevnou sprchovou hlavicí, (např. RADA VR 105), propojení s baterií Cu podomítkovým potrubím 15x1
Sim	sprchová baterie páková nástěnná, v provedení pro imobilní osoby, s ruční sprchou. (umístit v dosahu pro vozíčkáře)
STV	skupinový termostatický ventil (např. RADA 320 OEM), v provedení na stěnu se zpětnými ventily, připojení DN 25 + 3x KK DN 25
STV1	skupinový termostatický ventil (např. RADA 222 DK), v provedení na stěnu se zpětnými ventily, připojení DN 20 + 3x KK DN 20
STV2	skupinový termostatický ventil (např. RADA 215 DK), v provedení na stěnu se zpětnými ventily, připojení DN 15 + 3x KK DN 15
PI	ventil pisoárový automatický tlačný PRESTO 60 B
VÝ	dřezová baterie páková nástěnná, (pro výlevku)
D	dřezová baterie páková stojánková - gastro
M+Zm	myčka na nádobí - napojit přes kohout se zpětnou klapkou - přes změkčovač vody - připojení gastro
K+Zm	kávovar - napojit přes změkčovač vody
Km	konvektomat
VI	výrobník ledu
PH	požární hydrantový systém s tvarově stálou hadicí na otočném bubnu, pro montáž na stěnu A 25-30
VV	venkovní zahradní výtokový kohout v nezámrzném provedení

VS	Vodoměrová sestava - real. v I.etapě
OV	Odpočtový vodoměr pro studenou vodu pro kuchyni - Qn=2,5 m3/h
OV1	Odpočtové vodoměry pro odběr vody v kioscích - Qn = 1,5 m3/hod
TV	Zásobníkový ohřívač teplé vody, objem 1000 l - real. v I.etapě
TVa	Zásobníkový ohřívač teplé vody, objem 1000 l - pro II. etapu - specifikovanýv PD vytápění
EX	expanzní nádoba tlaková v provedení na pitnou vodu, s pryžovým vakem - velikost 40 l. Připojovací dimenze DN 3/4" + připojovací armatura FLOWJET DN 3/4"
TV1	Elektrický ohřívač teplé vody, objem 200 l, závěsné svislé provedení
TVk	Malý elektrický tlakový ohřívač teplé vody SHU 10 SLi (objem 10 l)
Č, Ča	Cirkulační čerpadlo např. GRUNDFOS Alpha 2L 25-40N (nerezové provedení) - jedno v I.et., druhé ve II.et.
RM	Zařízení pro využití dešťové vody - real. v I.etapě
CH	Chlorizační zařízení - ochrana proti bakterii Legionela (včetně dávkovacího čerpadla a impulsního vodoměru) - real. v I.etapě
MUV	Magnetická úpravny vody na hlavním přívodu pitné vody HYDROFLOW P100 (pro osazení na potrubí PPR d63)
MUV1	Magnetická úpravny vody na potrubí pitné vody před vstupem do ohřívačů TV 1000l ve 3. NP HYDROFLOW C 45 (pro osazení na potrubí PPR d40)
MUV2	Magnetická úpravny vody na potrubí pitné vody před vstupem do ohřívačů TV o objemu 200 l (v kuchyni v 1. NP a 2. NP) HYDROFLOW HS 38 (pro osazení na potrubí PPR d25)
F	Přepážkový filtr na studenou vodu s automatickým proplachem DN 2" např. JUDO JPF-A/T 2" (odpadní hadice DN 1/2")
PH	Požární hydrantový systém s tvarově stálou hadicí na otočném bubnu, pro montáž na stěnu A 25/30 (DN 25, délka hadice 30 m)
V1 - V4	Stoupací větve pitné a užitkové vody
H1 - H5	Stoupací větve požární vody

název stavby

Sportovní hala -střední trakt areál " Klimeška" Kutná Hora

místo stavby
k.ú.Kutná Hora,p.č.3336,3337/1,3340,3341,3337/14

investor
Město Kutná Hora, Havlíčkovo náměstí 552, 284 01 Kutná Hora

generální projektant
milota
PROJEKČNÍ KANCELÁŘ
MILOTA Kladno spol. s r.o.
Hurťská 1557
272 01 Kladno
IČO:47550961
www.milota.cz
Tel.: 312 829 202
číslo zakázky **494**

zpracovatel
ABNOVA s.r.o.
projekční kancelář
Wolkerova 766, Libušín 27306
tel. 605216429 mail: novak.helena@volny.cz
IČ: 26017016 DIČ: CZ26017016
číslo zakázky zpracovatele

autorizace

revize | datum

hl. architekt projektu: Ing.arch.Irena Pátková, Ing.arch.Jitka Paroubková
hlavní inženýr projektu: ING. JIŘÍ OPAT — podpis
odpovědná osoba: HELENA NOVÁKOVÁ — podpis
vypracoval: ZDENĚK REISZ — podpis
kontroloval: HELENA NOVÁKOVÁ — podpis

stupeň dokumentace: DOKUMENTACE PRO PROVEDENÍ STAVBY — kód: **DPS**
část: D - DOKUMENTACE STAVEB
stavební objekt: SO 21
profesní díl: 04 - ZDRAVOTNĚ-TECHNICKÉ INSTALACE
název přílohy: VODOVOD - 2.NP

datum	měřítko	formát	paré
11/2016	1:75	9 x A4	

část | objekt | díl | příloha | revize
D1. **SO 21.** 04 . **03** .