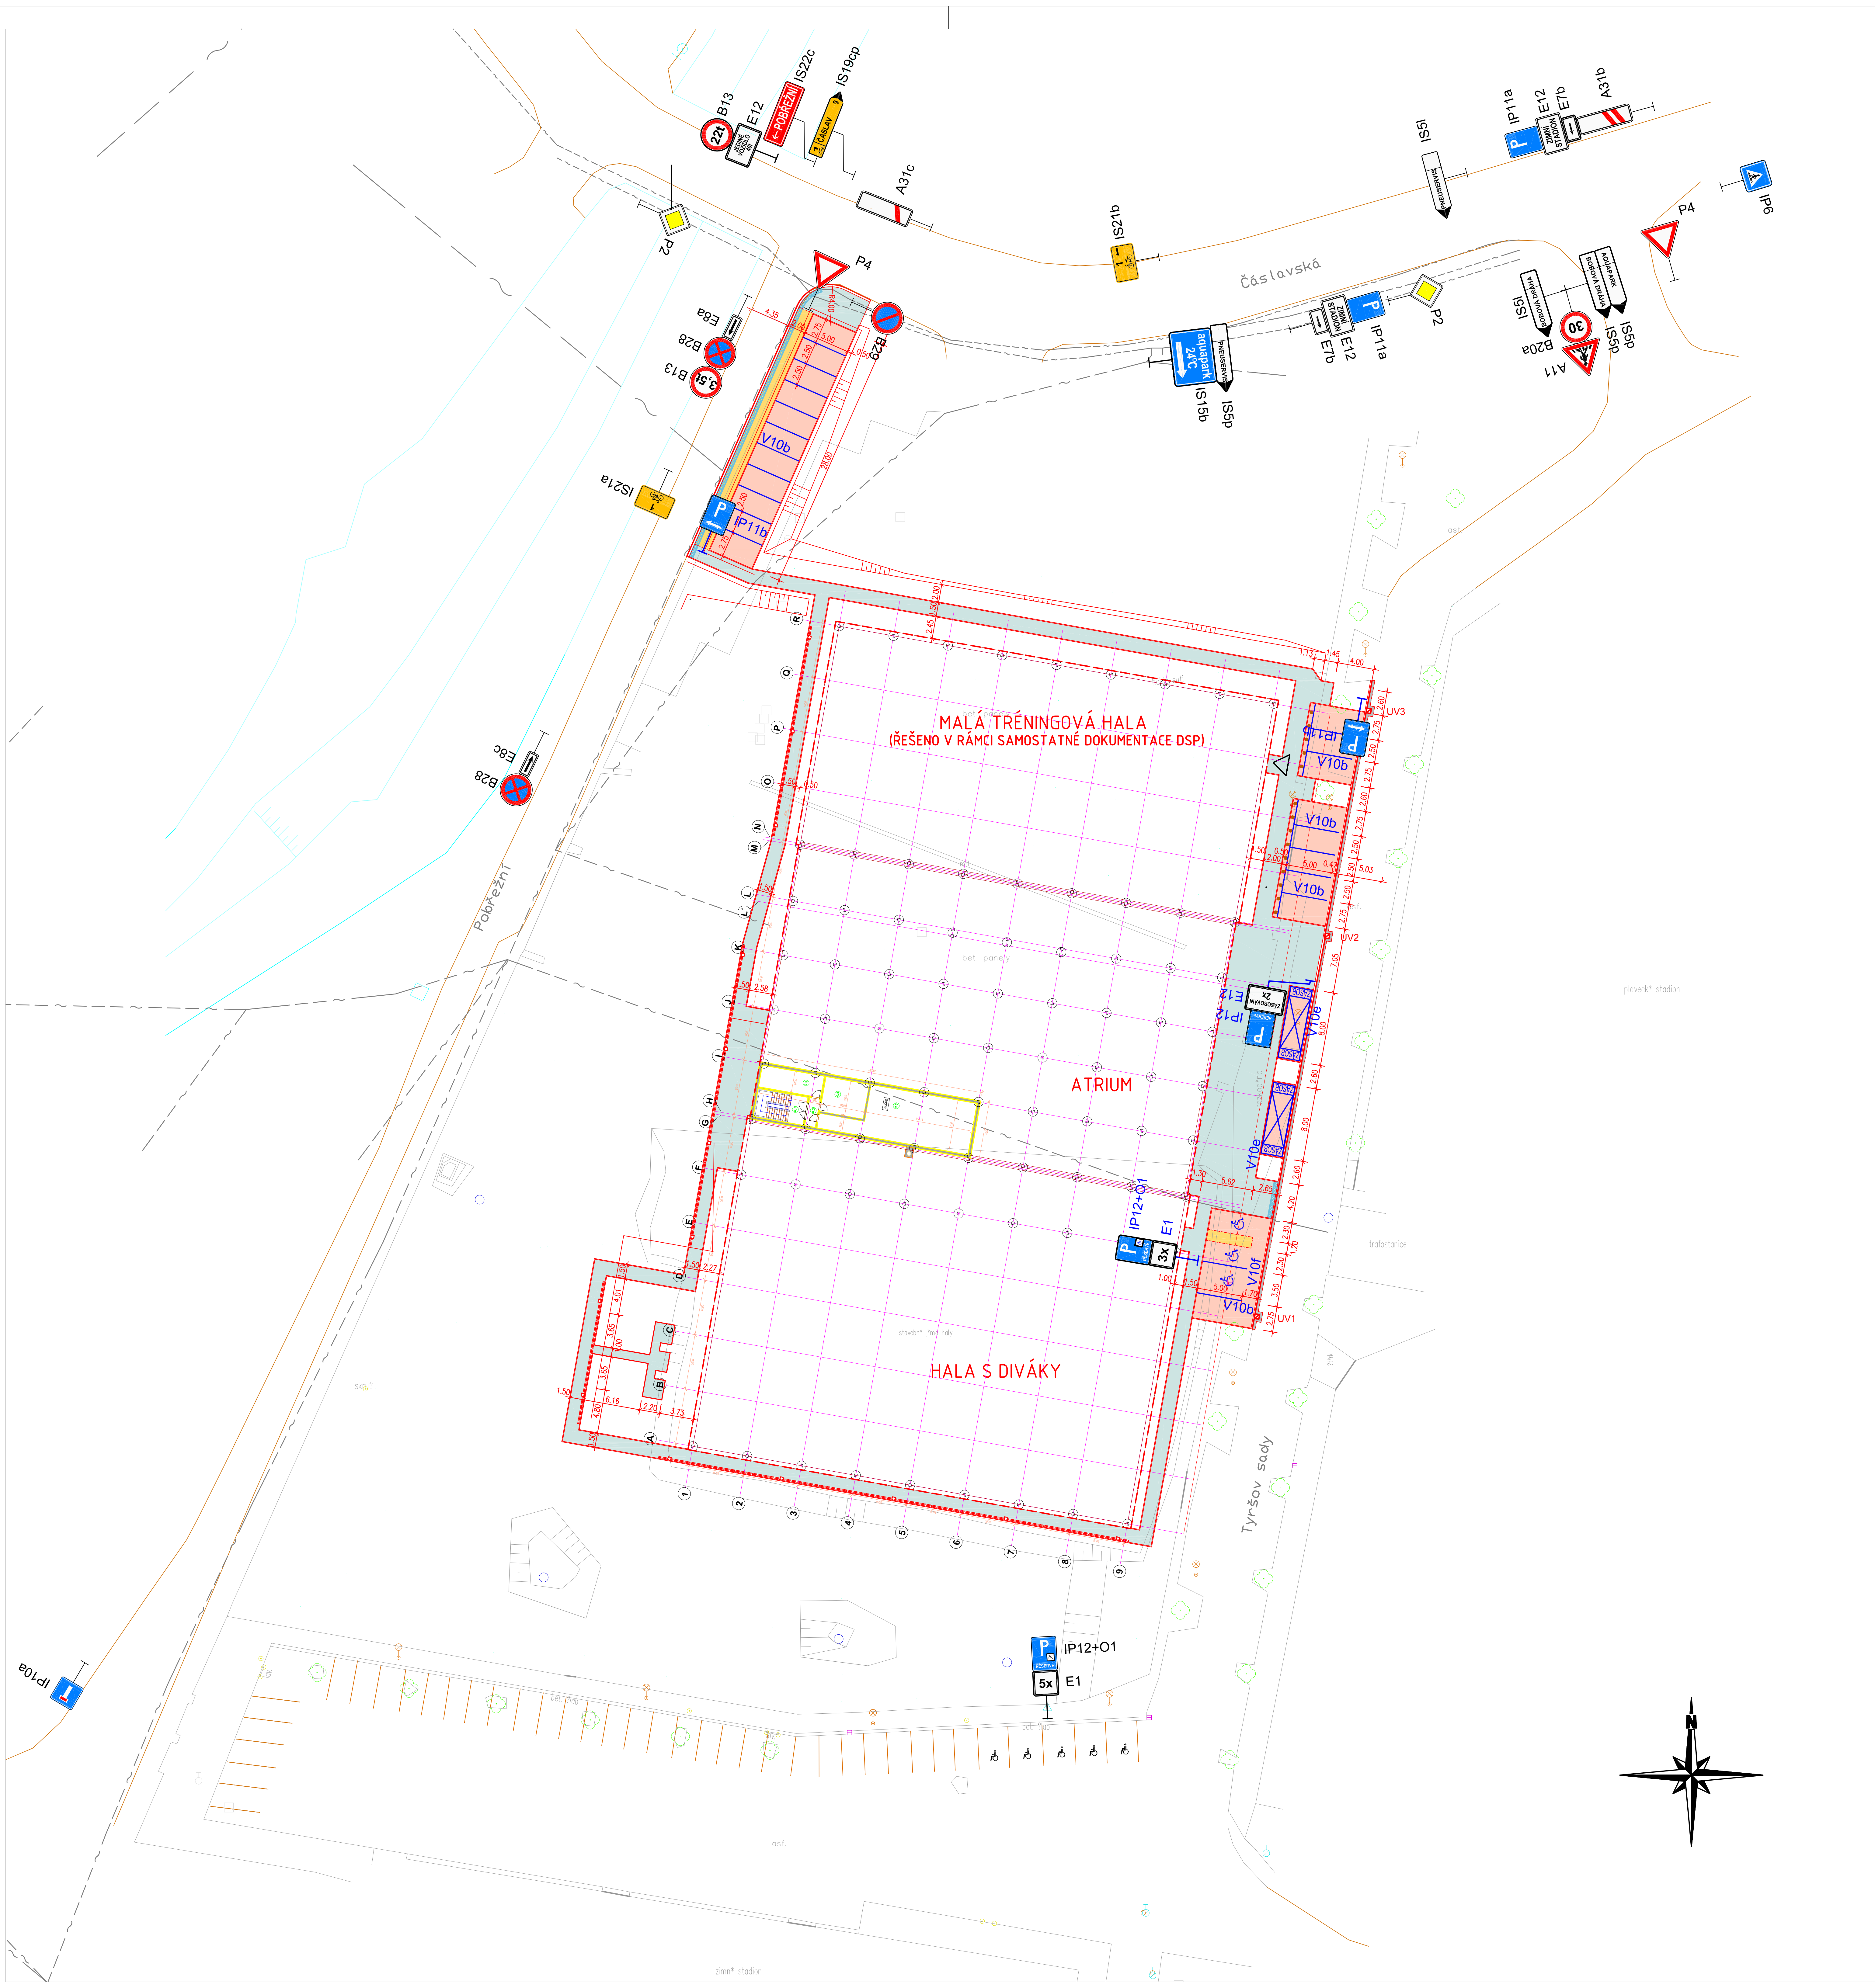

LEGENDA - IO 51 KOMUNIKACE A ZPEVNĚNÉ PLOCHY - DOPRAVNÍ ZNAČENÍ:

Značka	Význam
V10f	NOVĚ NAVRŽENÉ VDZ
P2	STÁVAJÍCÍ SDZ
IP11b	NOVĚ NAVRŽENÉ SDZ
•	ZAHRAZOVACÍ OCELOVÝ SLOUPEK

název stavby

Sportovní hala
areál " Klimeška" Kutná Hora

místo stavby: k.ú.Kutná Hora,p.č.3336,3337/1,3340,3341,3337/14

investor: Město Kutná Hora, Havlíčkovo náměstí 552, 284 01 Kutná Hora

generální projektant: milota PROJEKČNÍ KANCELÁŘ — MILOTA Kladno spol. s r.o., Huťská 1557, 272 01 Kladno, IČO:47550961, www.milota.cz, Tel.: 312 829 202

číslo zakázky: 494

zpracovatel: PRINKOM — Za Zrcadlem 149, 251 01 Babice — ING. JIŘÍ KŘEPINSKÝ

číslo zakázky zpracovatele

autorizace

revize / datum

hl. architekt projektu: Ing.arch.Irena Pátková, Ing.arch.Jitka Paroubková

hlavní inženýr projektu: ING. JIŘÍ OPAT — podpis

odpovědná osoba: Ing. JIŘÍ KŘEPINSKÝ — podpis

vypracoval: .... — podpis

kontroloval: .... — podpis

± 0,000 = 223,60 m n.m.

stupeň dokumentace: DOKUMENTACE PRO PROVEDENÍ STAVBY — kód: **DPS**

část: D - DOKUMENTACE STAVEB

stavební objekt: IO 51

profesní díl: KOMUNIKACE A ZPEVNĚNÉ PLOCHY

název přílohy

Dopravní značení

datum	měřítko	formát	paré
11/2016	1:500	4 x A4	

část	objekt	díl	příloha	revize
D10	.	.	. 04	.