


Víceúčelová sportovní hala; areál "Klimeška" Kutná Hora | ŘEZ A-A

M 1:100

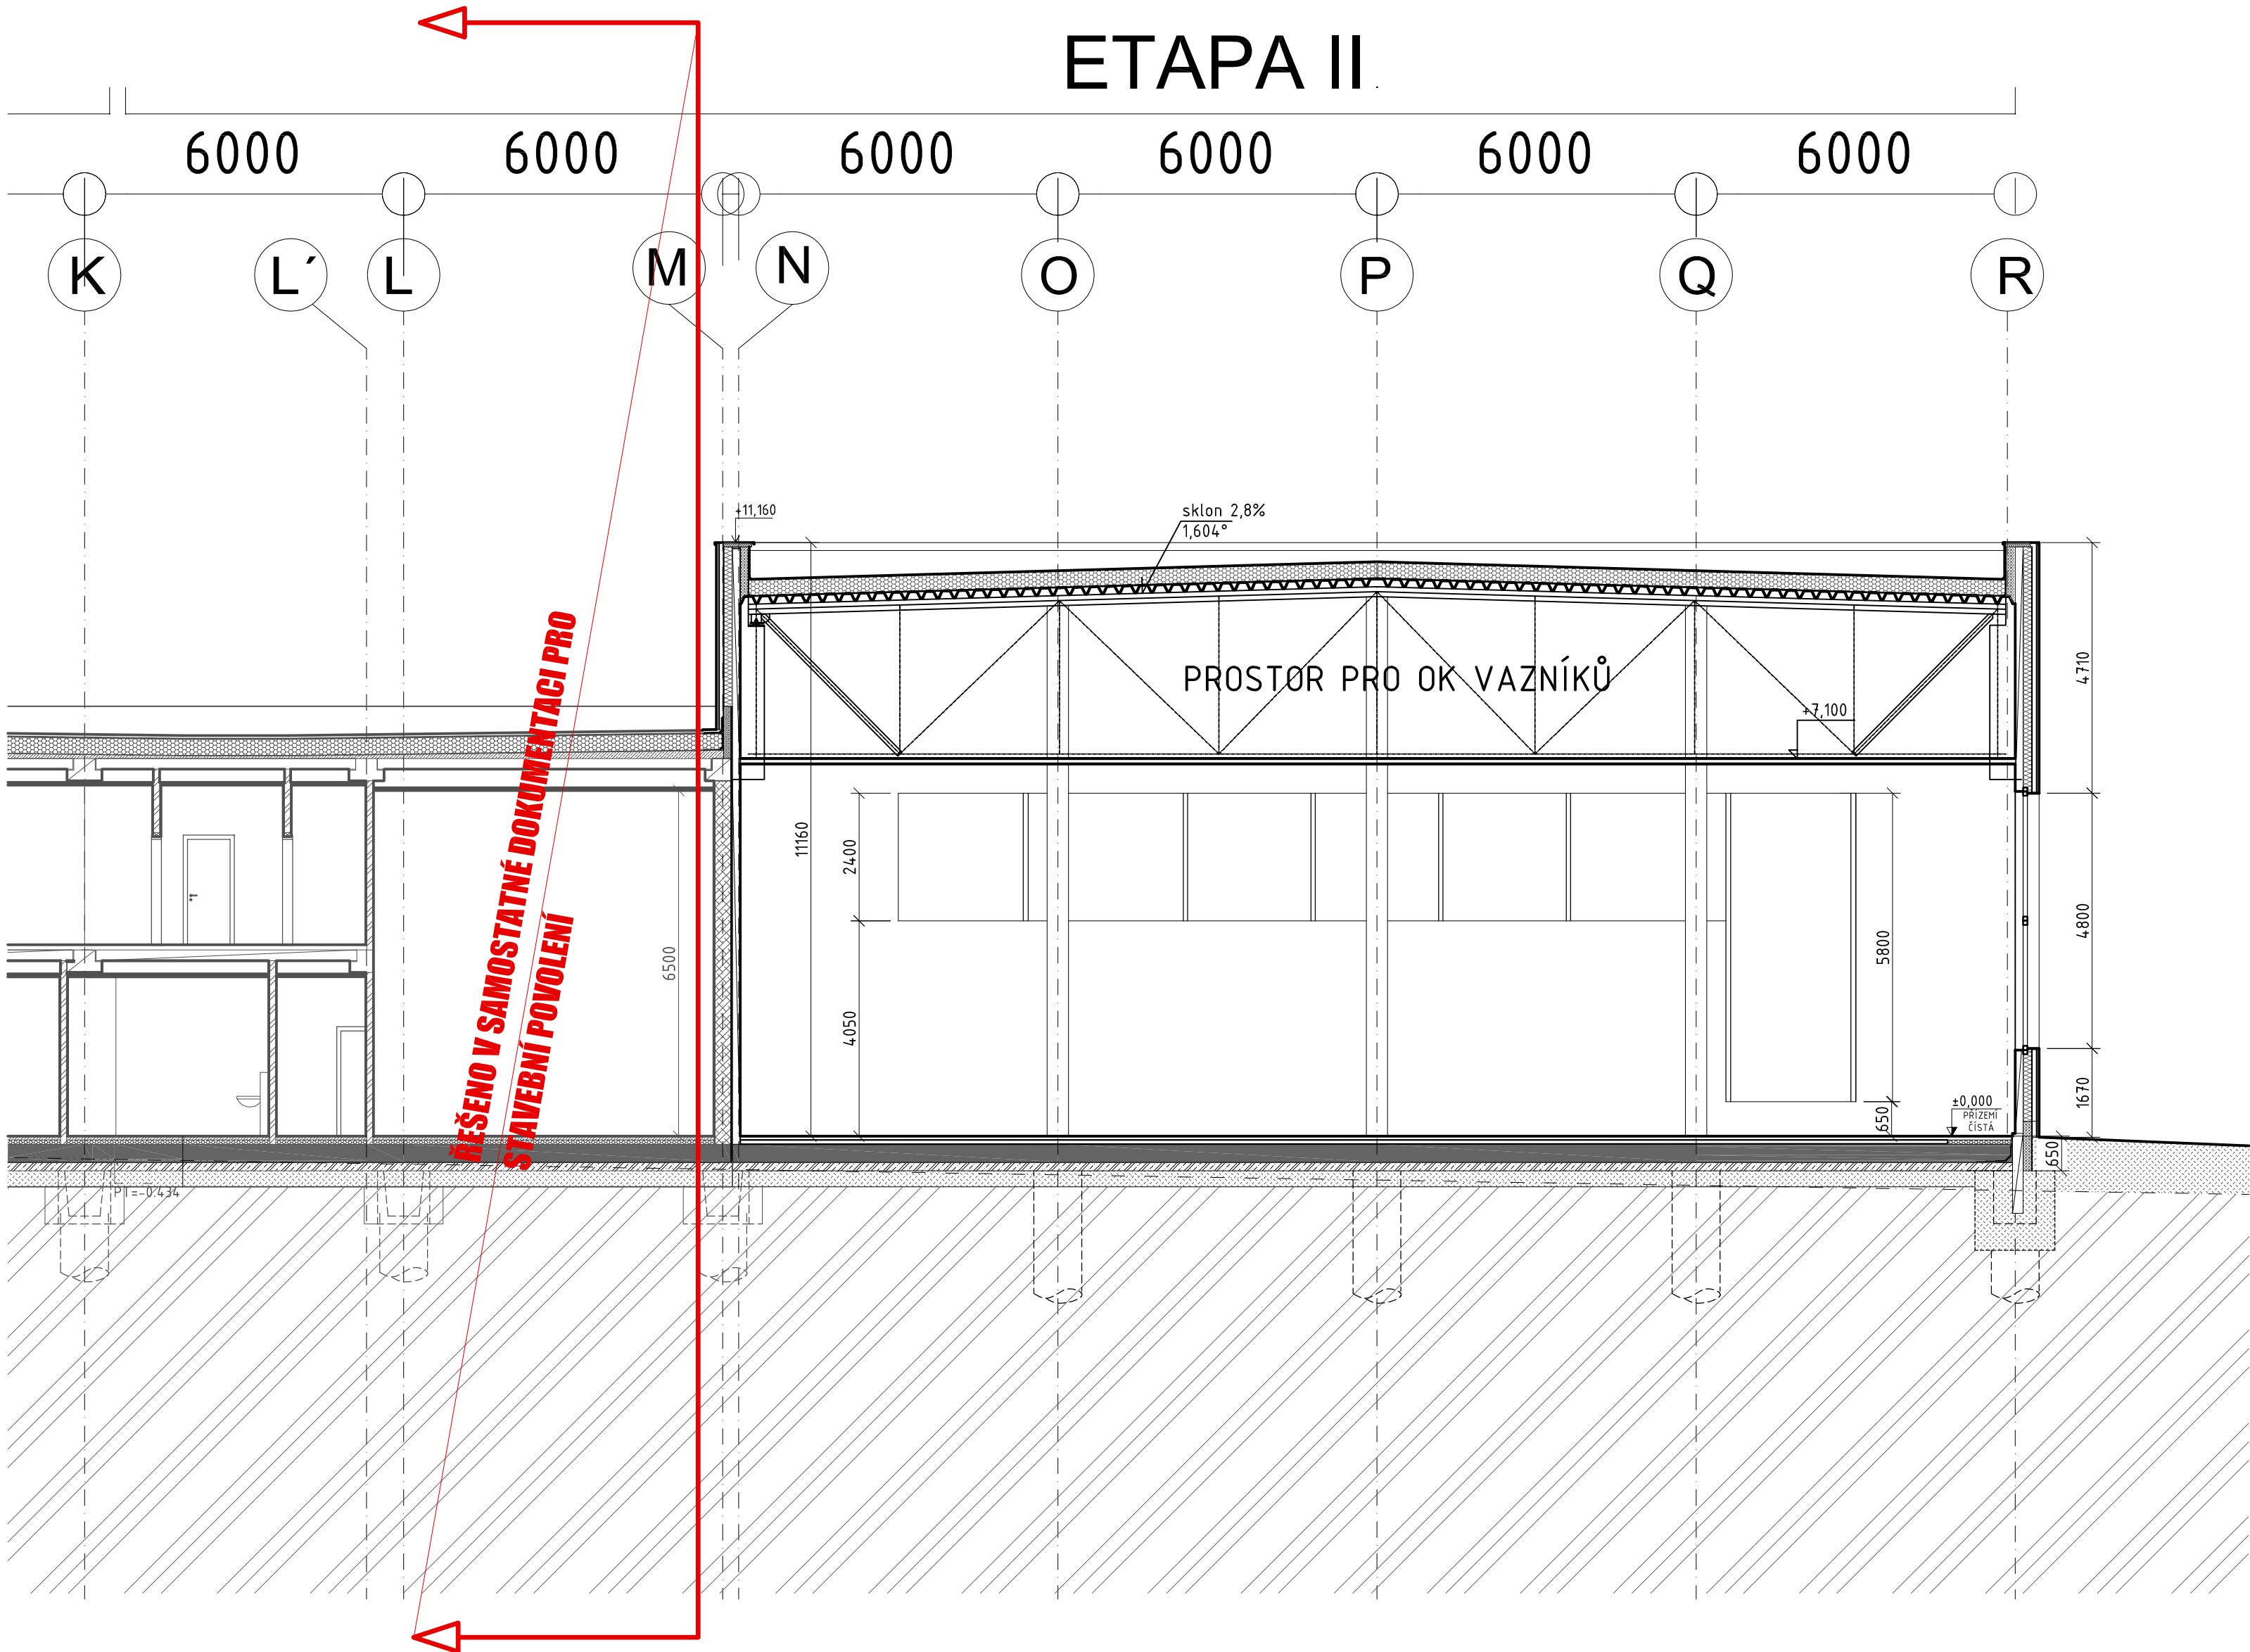

Víceúčelová sportovní hala -TRÉNINK. HALA
areál " Klimeška" Kutná Hora

místo stavby
k.ú. Kutná Hora, p.č. 3336, 3337/1, 3340, 3341, 3337/14

generální projektant
milota
PROJEKČNÍ KANCELÁŘ
číslo zakázky **494**

hl. architekt projektu:
Ing. arch. Irena Pátková, Ing. arch. Jitka Paroubková

hlavní inženýr projektu
ING. JIŘÍ OPAT

odpovědná osoba:
ING. JIŘÍ OPAT

vypracoval
ING. JIŘÍ OPAT

kontroloval
ING. JAN ROŠKOT

datum

investor
Město Kutná Hora, Havlíčkovovo náměstí 552, 284 01 Kutná Hora

zpracovatel
milota
PROJEKČNÍ KANCELÁŘ
číslo zakázky zpracovatele **494**

autorizace

hl. architekt projektu:
Ing. arch. Irena Pátková, Ing. arch. Jitka Paroubková

hlavní inženýr projektu
ING. JIŘÍ OPAT

odpovědná osoba:
ING. JIŘÍ OPAT

vypracoval
ING. JIŘÍ OPAT

kontroloval
ING. JAN ROŠKOT

datum

± 0,000 = 223,60 m n.m.

stupeň dokumentace
DOKUMENTACE PRO STAVEBNÍ POVOLENÍ

část
D - DOKUMENTACE STAVEB

stavební objekt
SO 21

profesní díl
01 - ARCHITEKTONICKÉ A STAVEBNĚ TECHNICKÉ ŘEŠENÍ

název přílohy
ŘEZ A-A

datum
07/2016

měřítko
1:100

formát
27 x A4

paré

D1. . 01. 06 00