


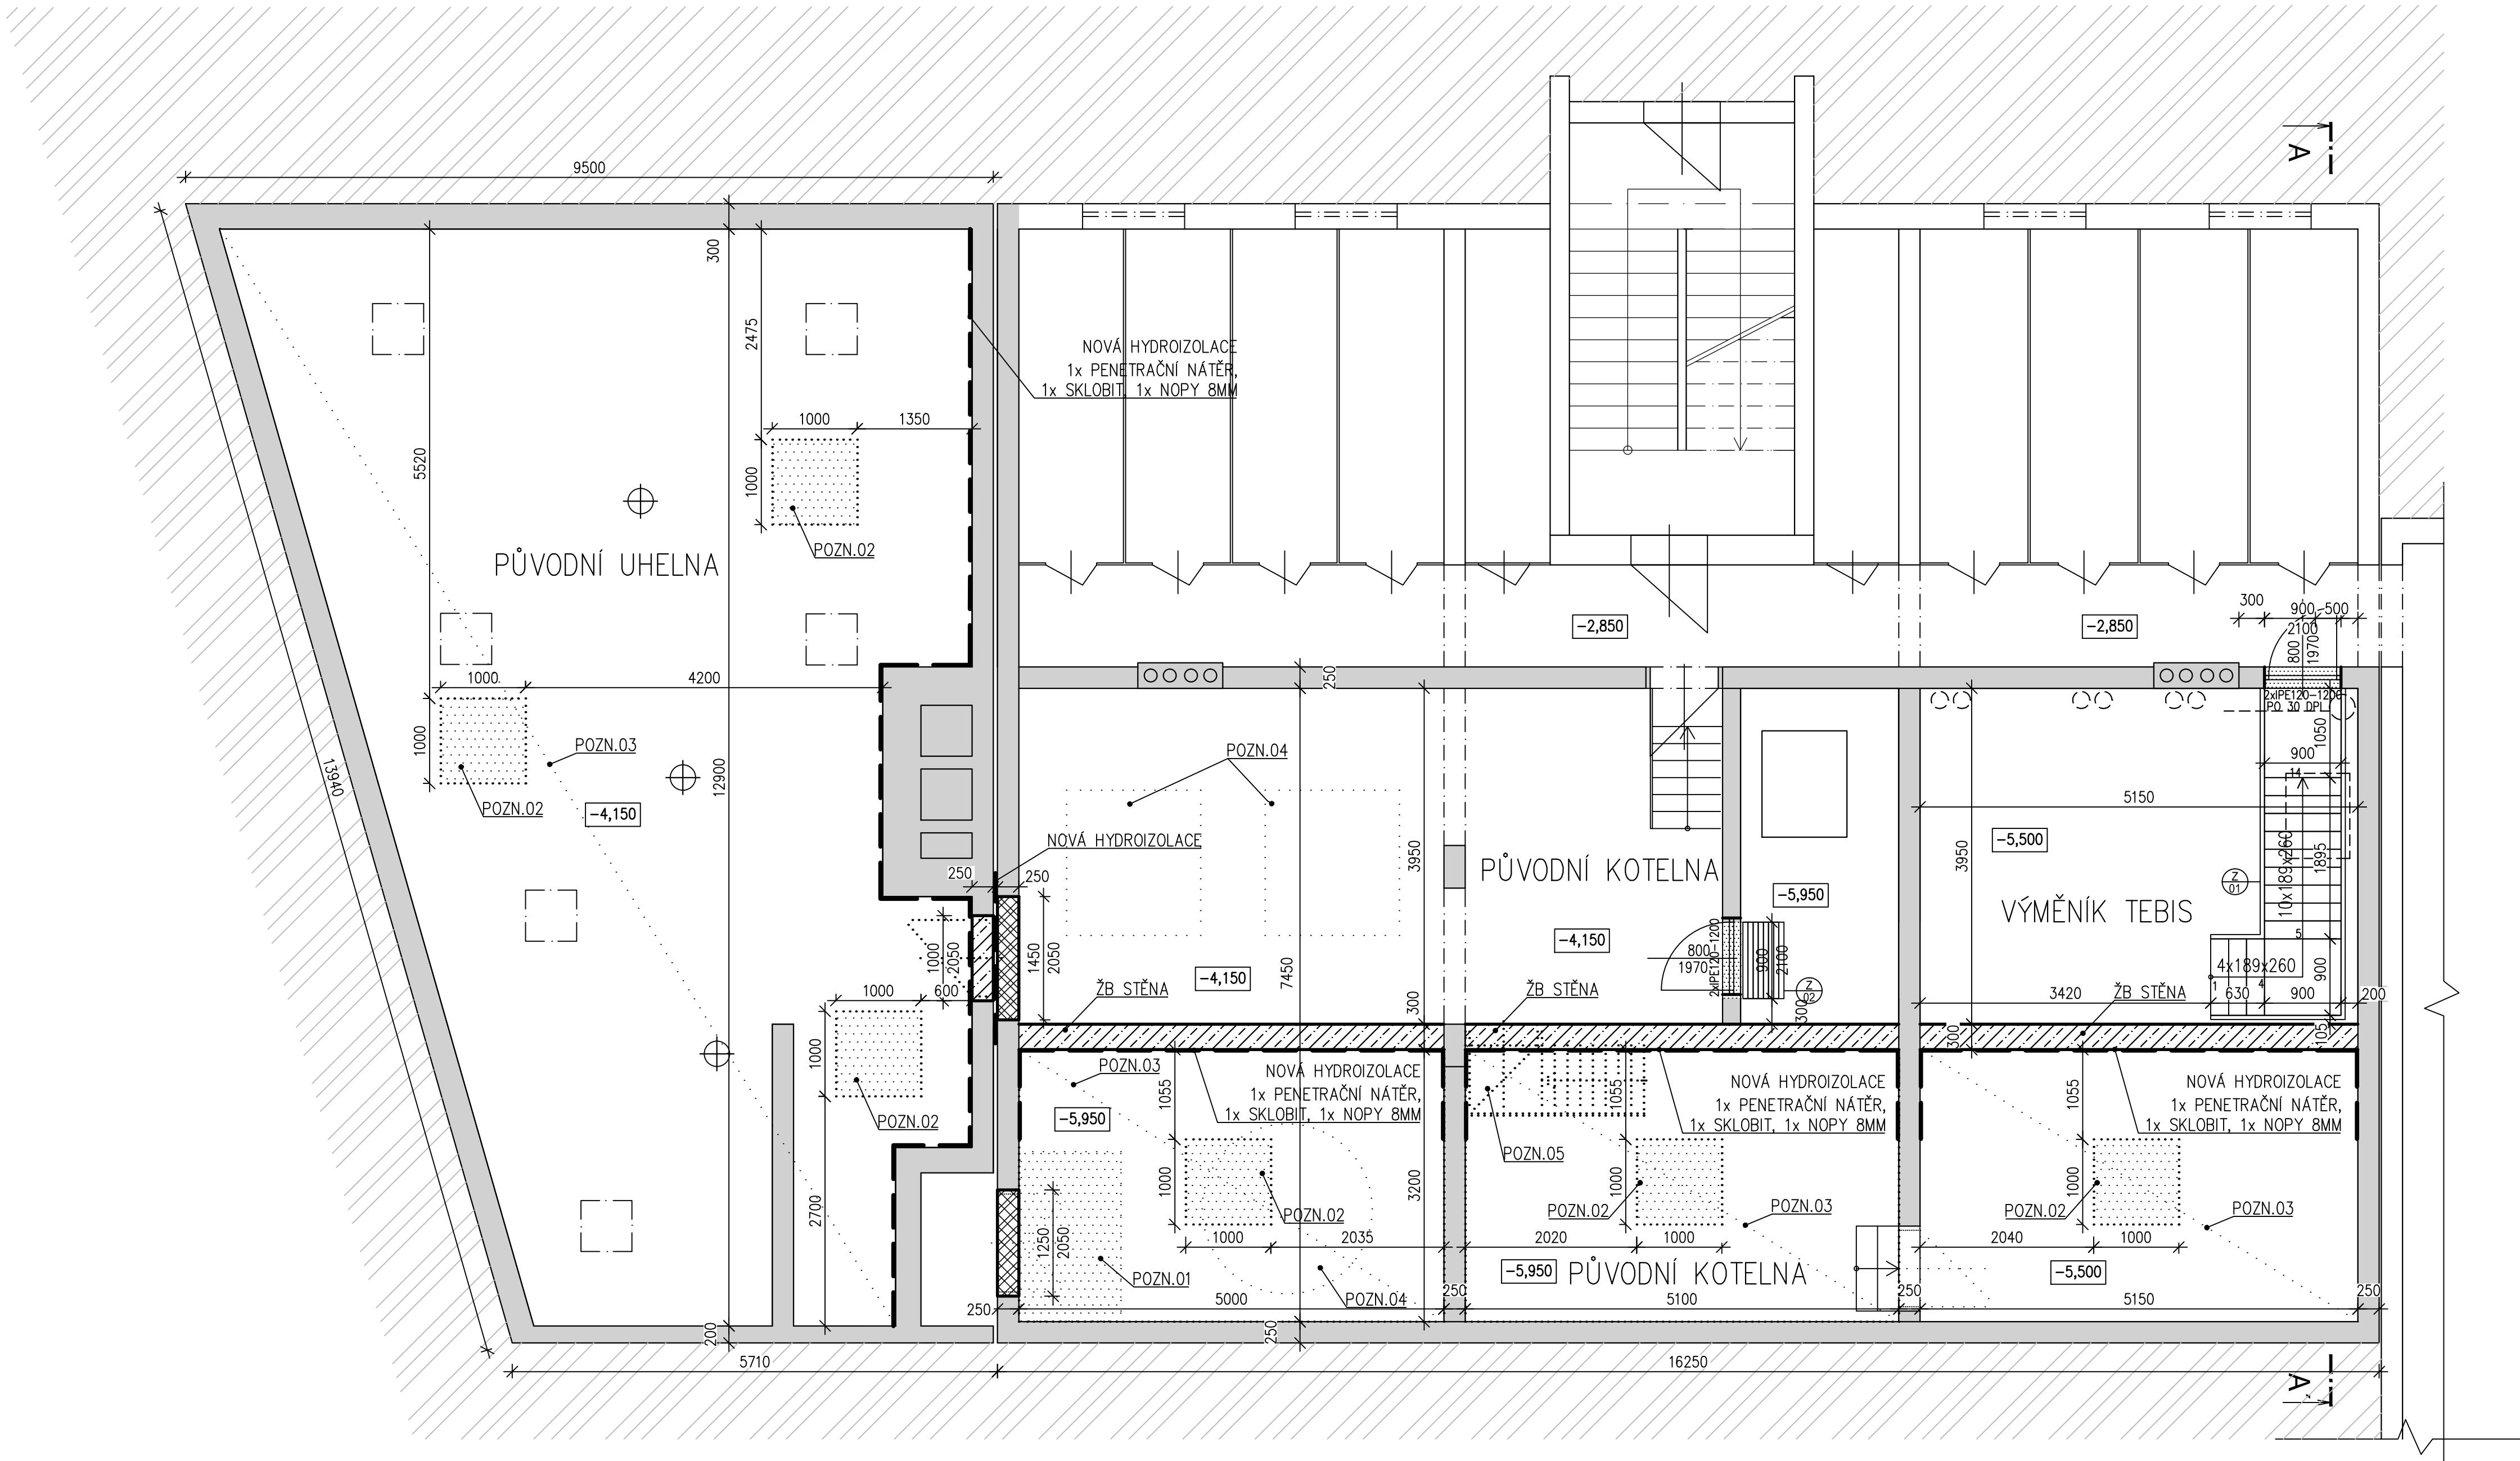

POZNÁMKY:

- POZN.01 : VYBOURAT ŽB PODESTU
POZN.02 : VYBOURÁNÍ OTVORŮ 1x1M V PODLAŽE PRO VSAKOVÁNÍ DEŠŤOVÉ VODY
POZN.03 : VYBOURÁNÍ ŽELEZOBETONOVÉ STROPNÍ KCE A DLAŽBY
POZN.04 : DEMONTÁŽ TECHNOLOGIE KOTELNY
POZN.05 : VYBOURAT DVEŘE A ODSANIT STÁV. KOVOVÉ SCHODIŠTĚ

LEGENDA MATERIÁLU

- STÁVAJÍCÍ ZDIVO Z CP
ZDIVO Z CIHEL PLNÝCH NA MALTU MVC 2,5 MPa – DOZDÍVKY
NOVÁ ŽB STĚNA tl.300mm
BOURANÉ KONSTRUKCE
DEMONTÁŽ STÁV. TECHNOLOGIE, KOVOVÝCH SCHODŮ

vypracoval: Ing. Hádková Zuzana		schválí: Ing. Hádková Zuzana		KUTNOHORSKÁ STAVEBNÍ  PROJEKCE ing. Hádková Zuzana 284 01 Kutná Hora tel.: 723500002	
stř: Kutná Hora	obec: Kutná Hora				
investor: Město Kutná Hora, Havlíčkovo nám. 552, Kutná Hora					
stavba: BYTOVÝ DŮM ŠTEFÁNIKOVA Č.P. 553, KUTNÁ HORA - HLOUŠKA - SANACE KOTELNY A UHELNY	datum: srpen 2021				
	stupeň: Projekt stavby				
				formát: 8 A4	
				zak. číslo: 21 912	
obsah: PŮDORYS 1.PP				mřítko: 1:50	č.v. 02