




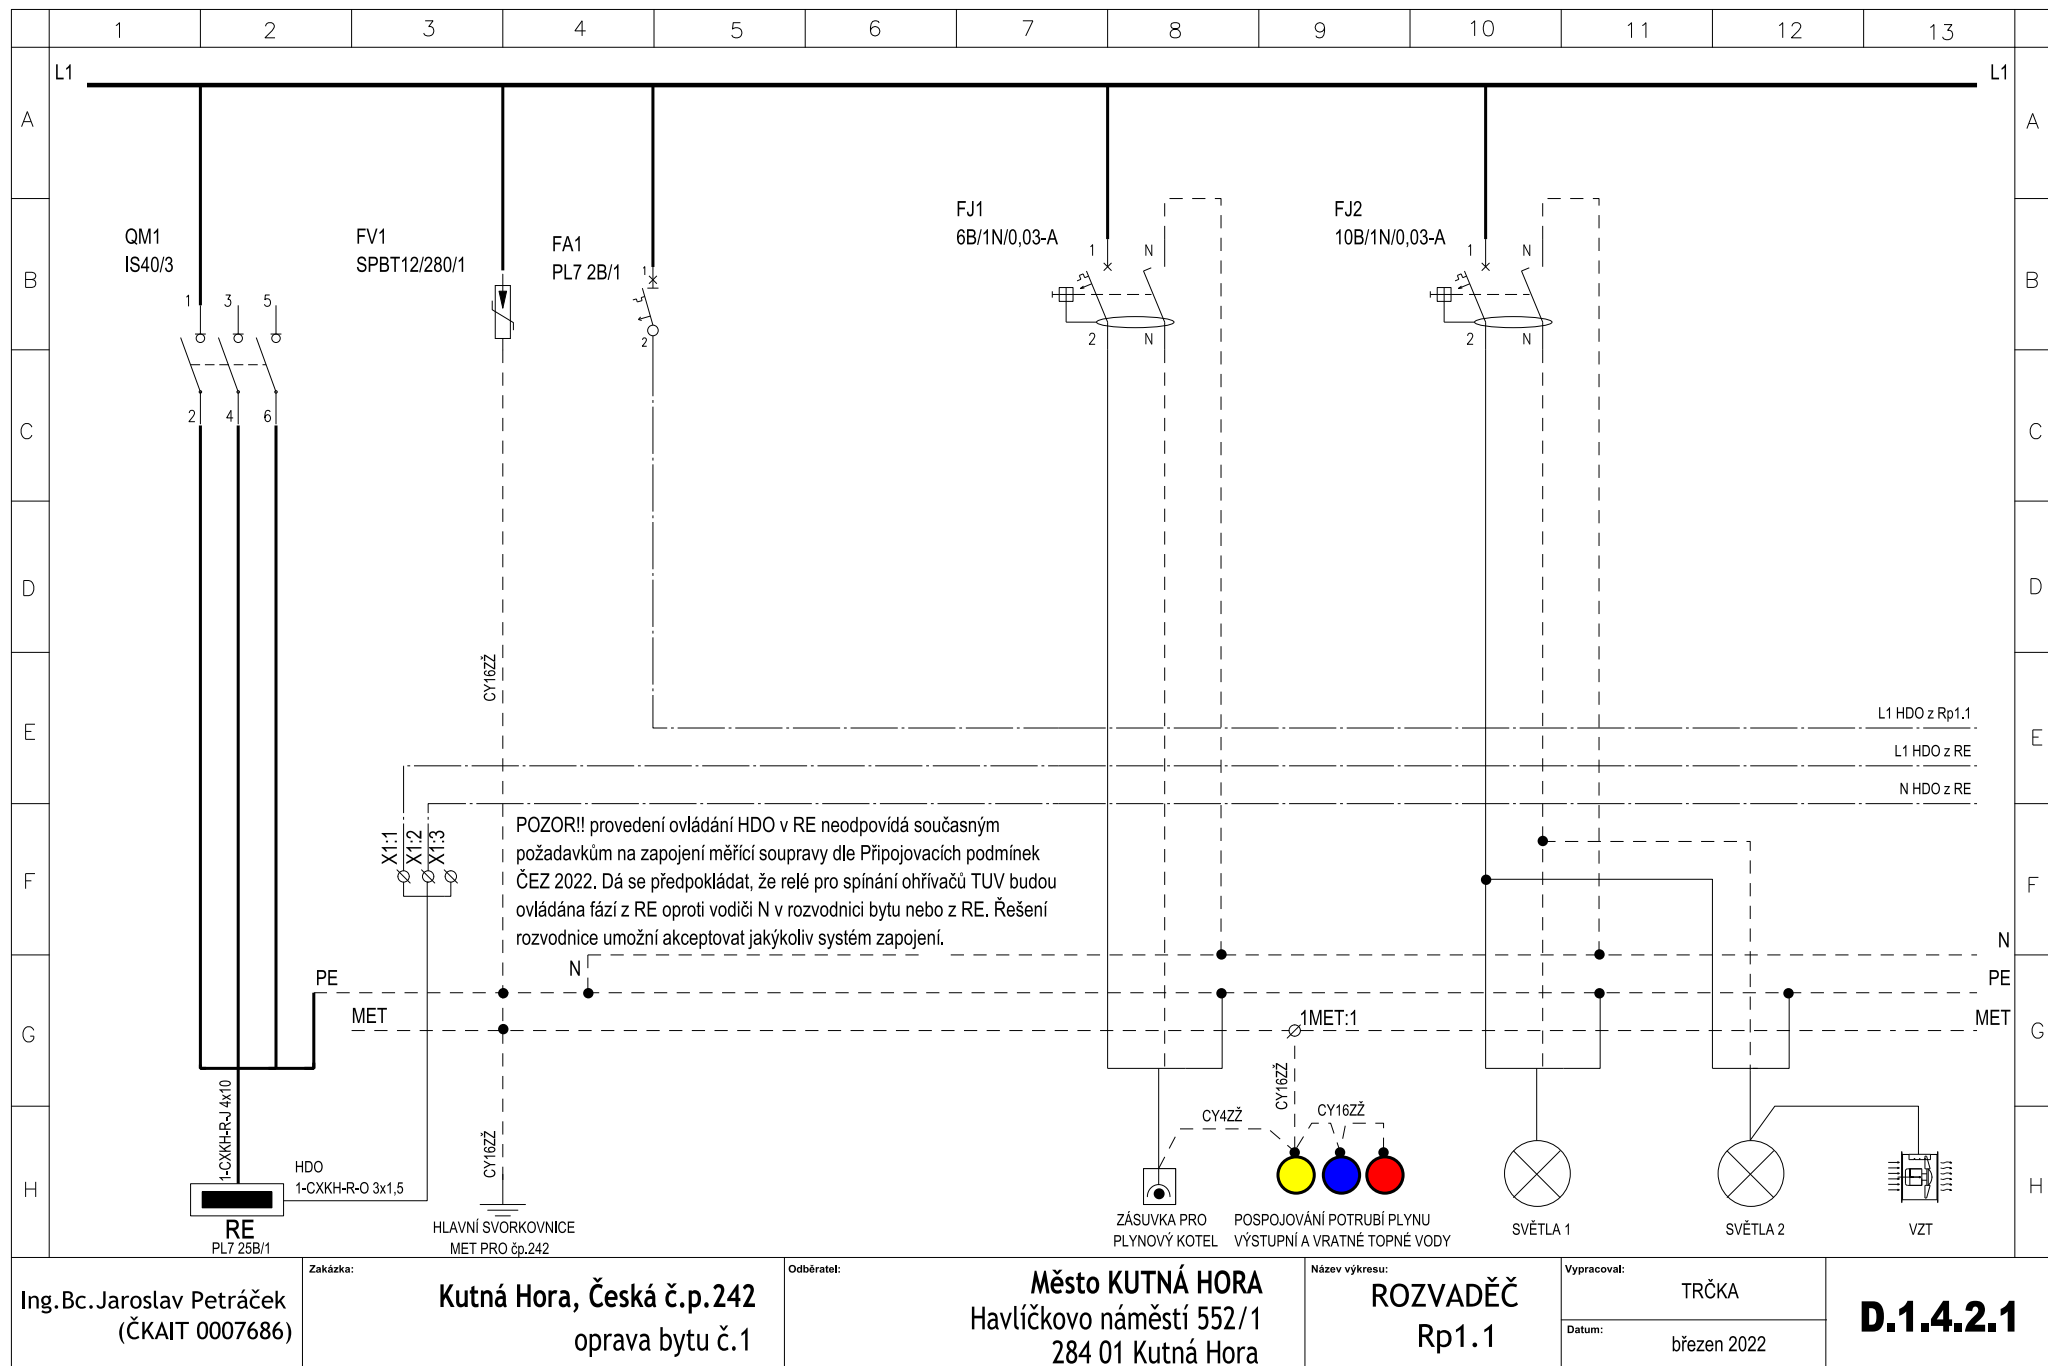

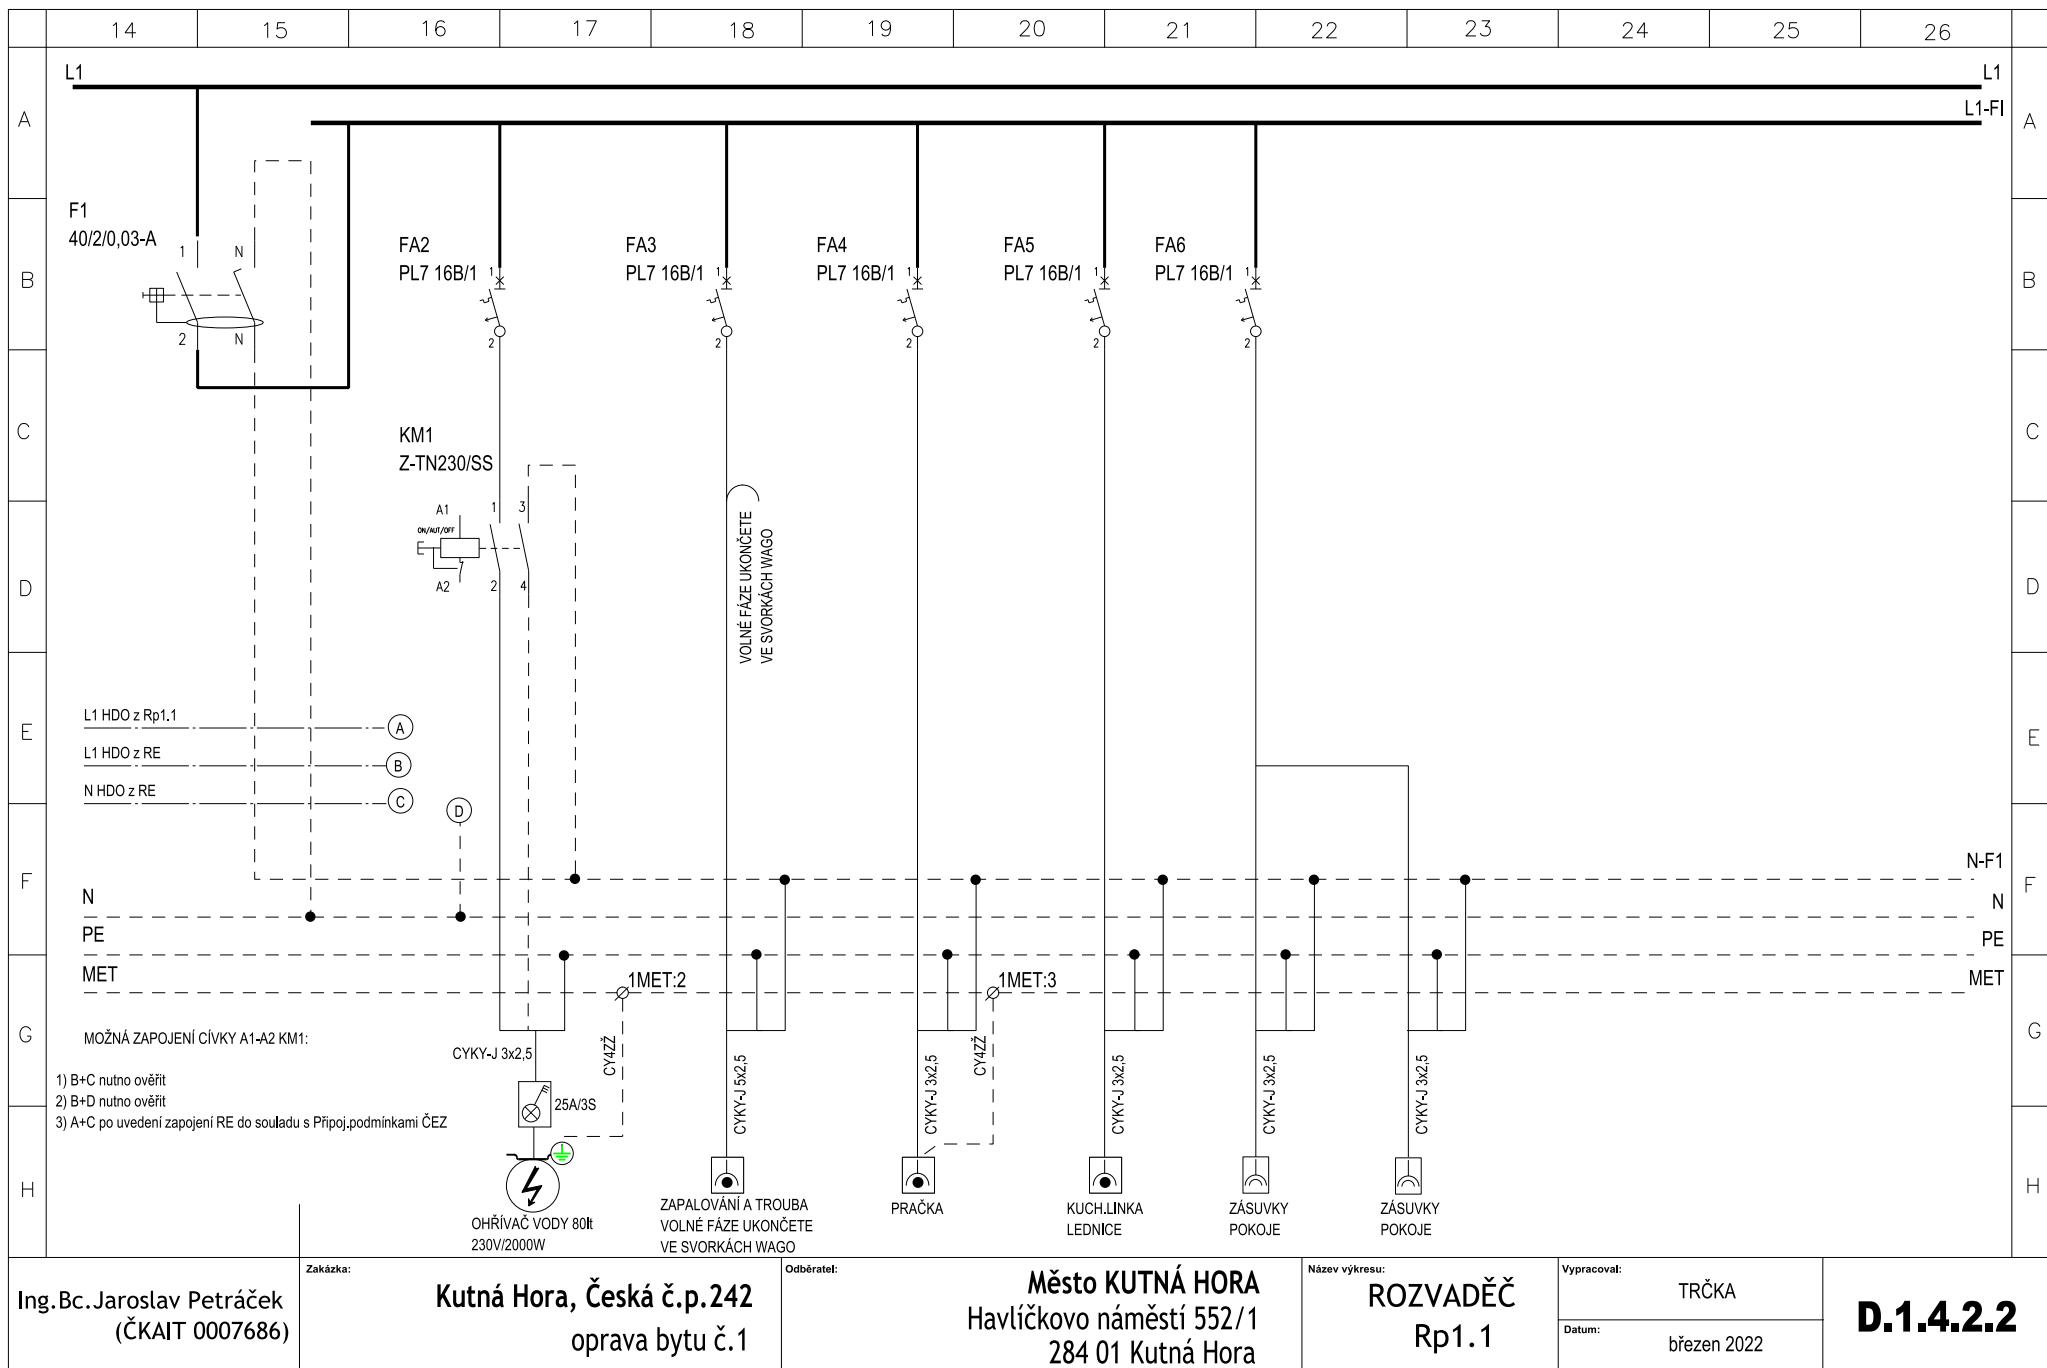

	27	28	29	30	31	32	33	34	35	36	37	38	39		
A														A	
B														B	
C														C	
D														D	
E														E	
F														F	
G														G	
H														H	
Ing.Bc.Jaroslav Petráček (ČKAIT 0007686)		Zakázka: Kutná Hora, Česká č.p.242 oprava bytu č.1				Odběratel: Město KUTNÁ HORA Havlíčkovo náměstí 552/1 284 01 Kutná Hora				Název výkresu: ROZVADĚČ Rp1.1		Vypracoval: TRČKA Datum: březen 2022		D.1.4.2.3	

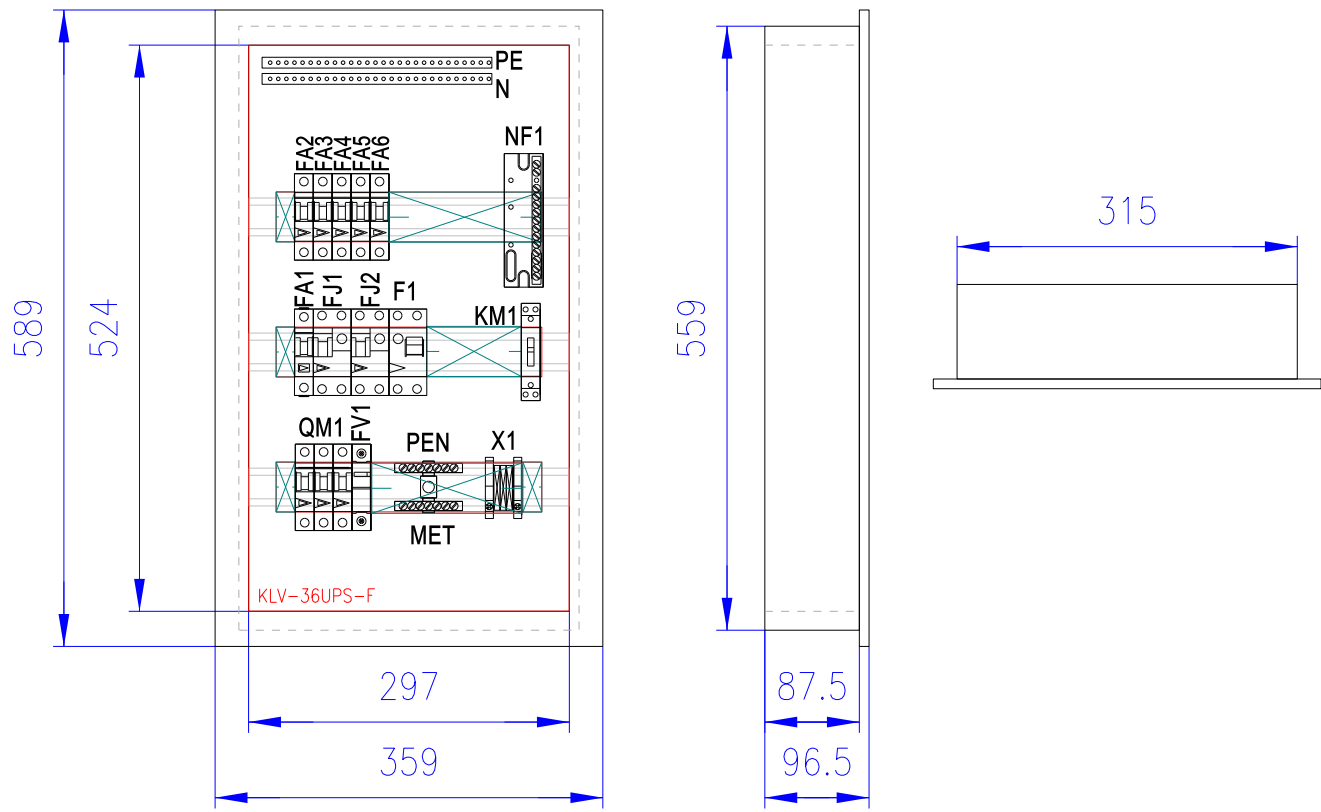

	40	41	42	43	44	45	46	47	48	49	50	51	52	
A	<table><tr><td colspan="2">TYP ROZVODNICE: EATON KLV-36UPS-F</td><td>ČSN EN 61439-3</td></tr><tr><td>jmenovité napětí (Un)</td><td></td><td>230V</td></tr><tr><td>jmenovité pracovní napětí (Ue)</td><td></td><td></td></tr><tr><td>jmenovité izolační napětí (Ui)</td><td></td><td></td></tr><tr><td>jmenovité impulzní výdržné napětí (Uimp)</td><td></td><td>500V</td></tr><tr><td>jmenovitý proud rozváděče (In)</td><td></td><td>25A</td></tr><tr><td>jmenovitý proud obvodu (Inc)</td><td></td><td>16A</td></tr><tr><td>jmenovitý dynamický proud (Ipk)</td><td></td><td></td></tr><tr><td>jmenovitý krátkodobý výdržný proud (Icw)</td><td></td><td>10 kA</td></tr><tr><td>jmenovitý podmíněný zkratový proud (Icc)</td><td></td><td></td></tr><tr><td>součinitel soudobosti (RDF)</td><td></td><td>0,8</td></tr><tr><td>jmenovitý kmitočet (fn)</td><td></td><td>50 Hz</td></tr><tr><td>stupeň znečištění</td><td></td><td>2</td></tr><tr><td>typ uzemňovací soustavy</td><td></td><td>TNC–S</td></tr><tr><td>určení, zda vnitřní nebo venkovní instalace</td><td></td><td>vnitřní</td></tr><tr><td>typ rozvodnice DBO (A nebo B)</td><td></td><td>B</td></tr><tr><td>stupeň ochrany (IP)</td><td></td><td>IP30</td></tr><tr><td>určen pro užívání laiky (ANO – NE)</td><td></td><td>ano</td></tr><tr><td>zatřídění do elektromag. compatibility (A / B)</td><td></td><td>B</td></tr><tr><td>zvláštní provozní podmínky</td><td></td><td></td></tr><tr><td>určení vnější konstrukce (sestava) (na povrch) (zapuštěný)</td><td></td><td>x</td></tr><tr><td>typ konstrukce</td><td colspan="2">PLASTOVÁ ROZVODNICE tř.II</td></tr><tr><td>druh zařízení jistícího před zkratem</td><td colspan="2">jistič,chráničojistič</td></tr><tr><td>opatření na ochranu před úrazem el.proudem</td><td colspan="2">sam.odpojením od zdroje, FI</td></tr><tr><td>celkové rozměry</td><td colspan="2">360x590x100</td></tr><tr><td>hmotnost</td><td colspan="2">do 20kg</td></tr><tr><td>ochrana proti mechanickým rázům (IK)</td><td colspan="2">IK08</td></tr>
B	B	
C	C	
D	D	
E	E	
F	F	
G	G	
H	H	

Ing.Bc.Jaroslav Petráček (ČKAIT 0007686)	Zakázka: Kutná Hora, Česká č.p.242 oprava bytu č.1	Odběratel: Město KUTNÁ HORA Havlíčkovo náměstí 552/1 284 01 Kutná Hora	Název výkresu: ROZVADĚČ Rp1.1	Vypracoval: TRČKA	D.1.4.2.4
				Datum: březen 2022	