


BETONOVE SEGMENTY

- LAVICE A2 r.16.050 v.15,9cm 6 KUSU
- LAVICE A1 r.16.050 v.40cm 7 KUSU
- LAVICE A3 r.16.050 v.50cm 6 KUSU
- LAVICE A4 r.16.050 v.55cm 8 KUSU
- LAVICE B3 r.12.550 v.15,9cm 15 KUSU
- LAVICE B2 r.12.550 v.30cm 25 KUSU
- LAVICE B1 r.12.550 v.40cm 18 KUSU
- LAVICE C1 r.5.500 v.40cm 18 KUSU
- LAVICE D1 r.2.300 v.40cm 12 KUSU
- LAVICE E1 2m v.40cm 5 KUSU
- LAVICE E2 2m v.15,9cm 2 KUSY
- ATYPICKE BETONOVE DILCE
ev. PRESAHUJICI DILCE ZARIZNOU

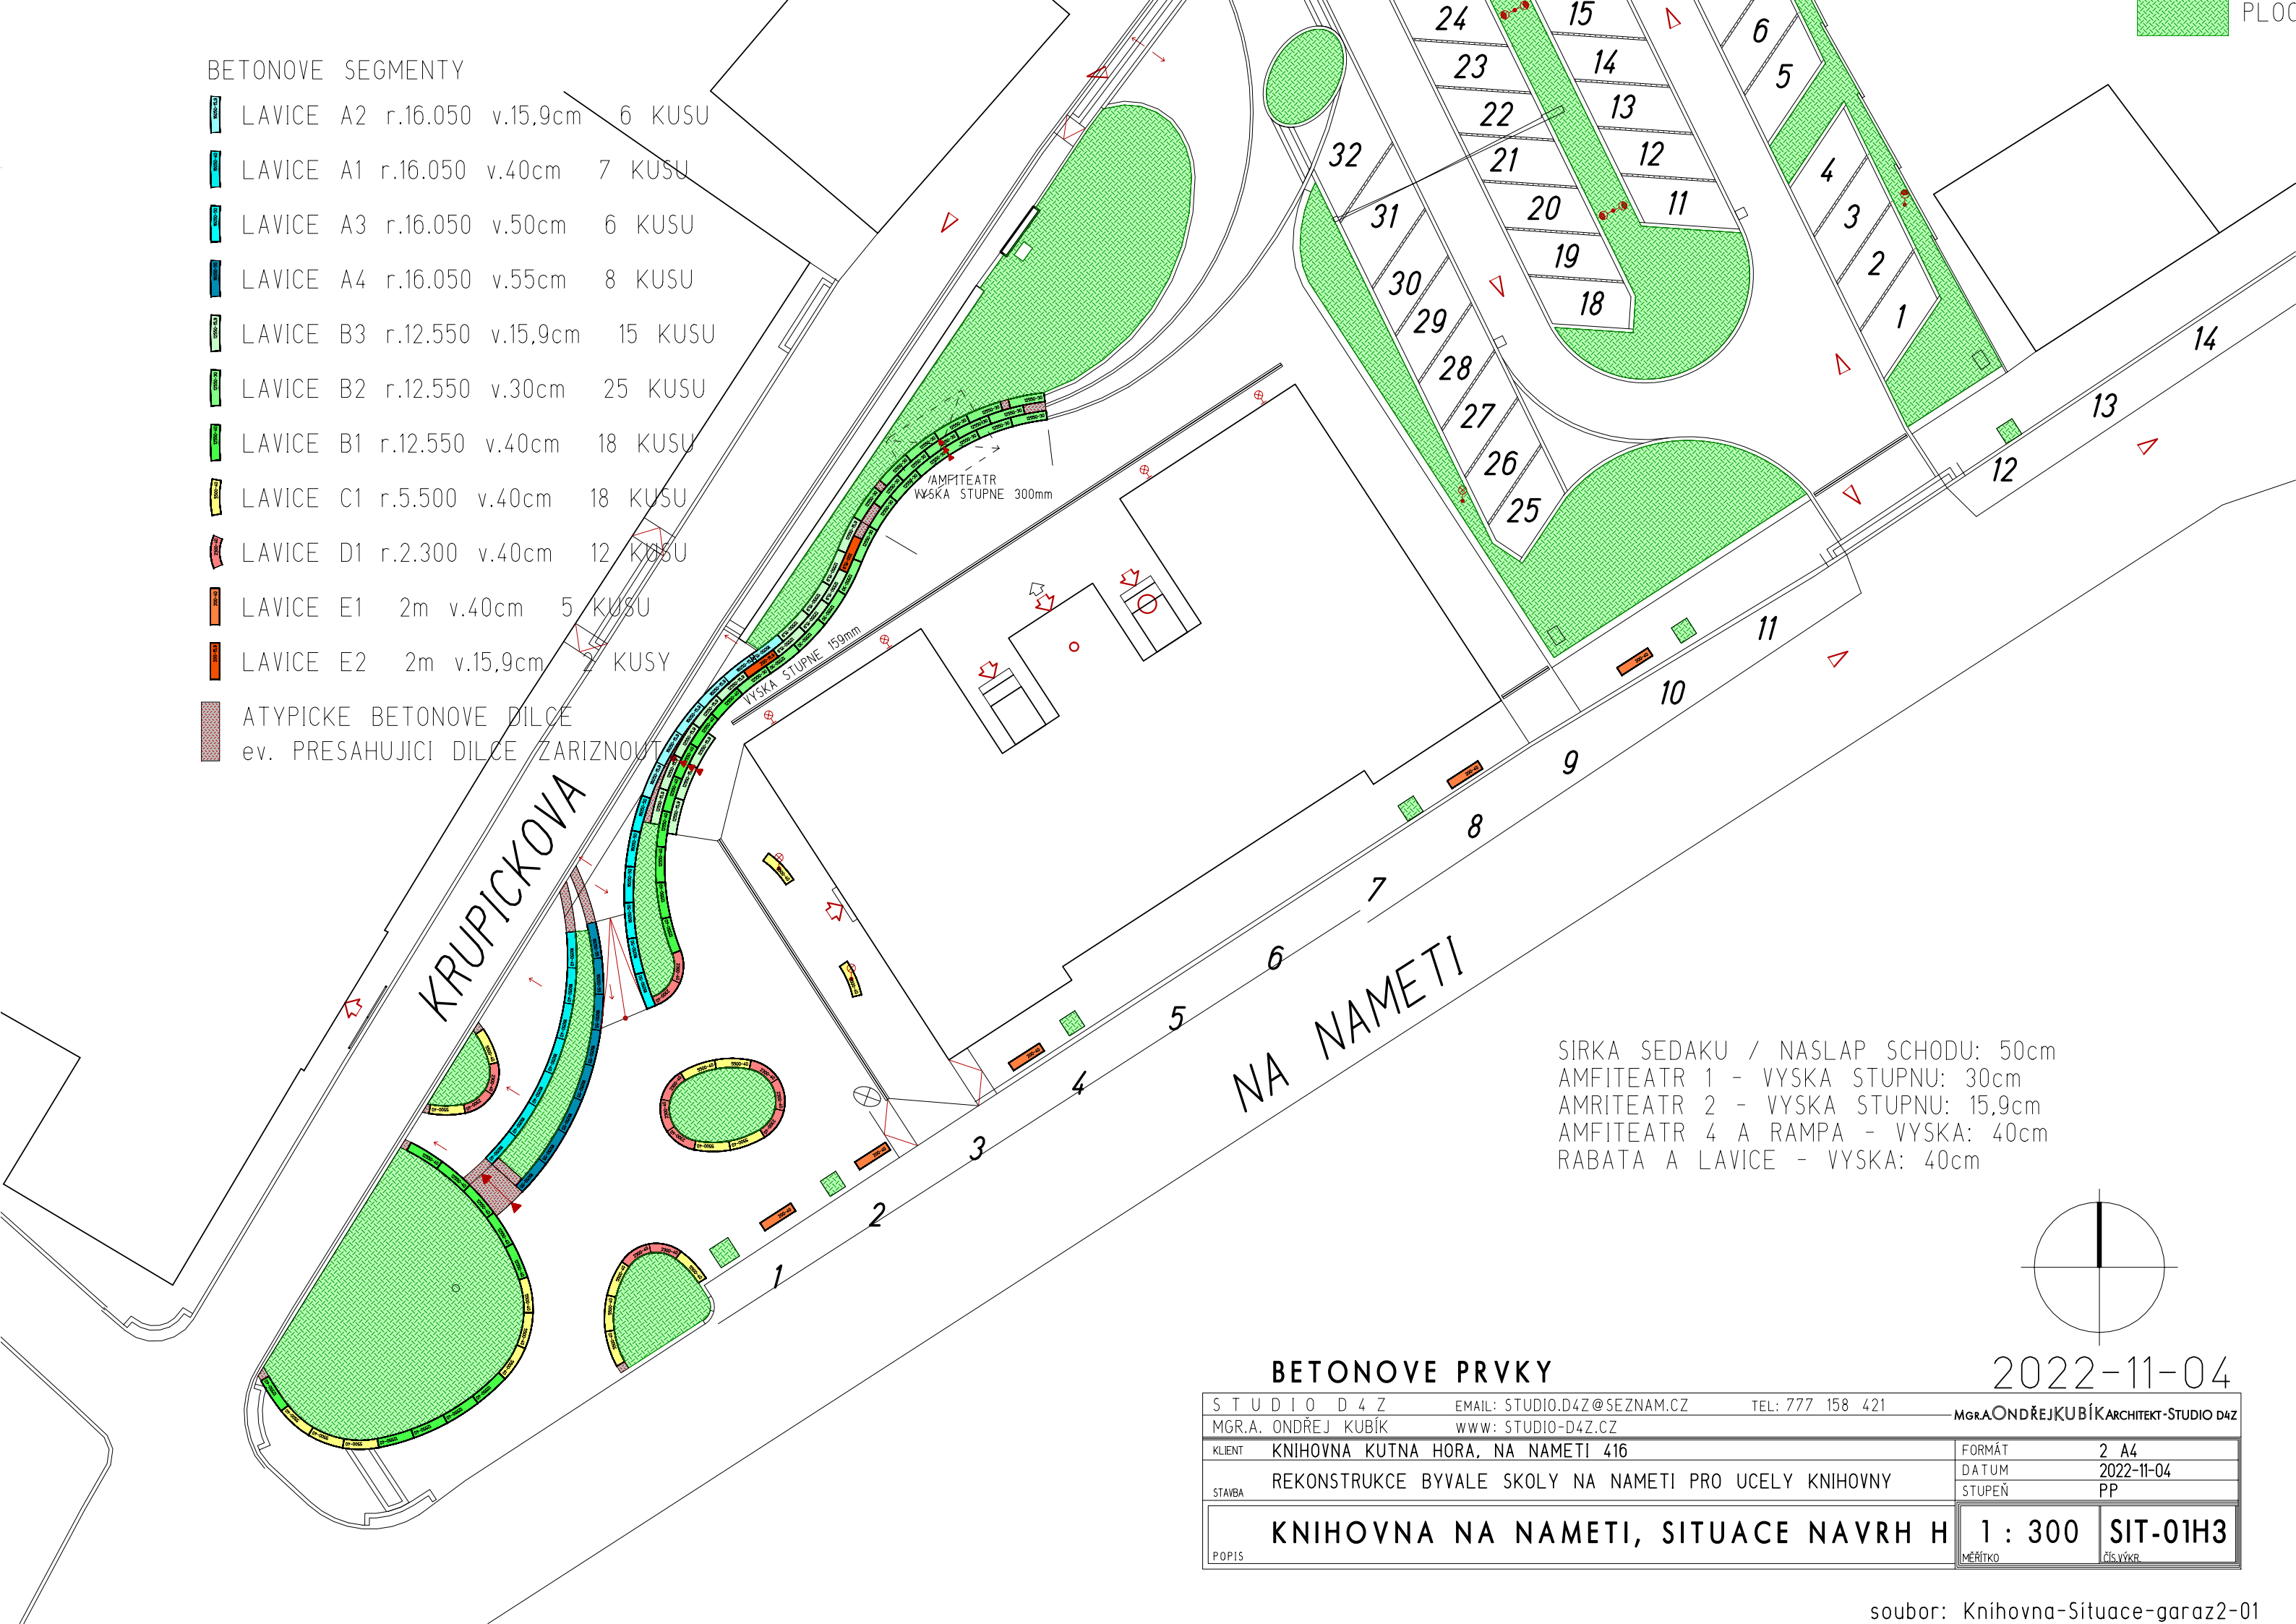

SIRKA SEDAKU / NASLAP SCHODU: 50cm
AMFITEATR 1 - VYSKA STUPNU: 30cm
AMRITEATR 2 - VYSKA STUPNU: 15,9cm
AMFITEATR 4 A RAMPA - VYSKA: 40cm
RABATA A LAVICE - VYSKA: 40cm

BETONOVE PRVKY

2022-11-04

S T U D I O D 4 Z		EMAIL: STUDIO.D4Z@SEZNAM.CZ	TEL: 777 158 421	Mgr.AONDŘEJKUBÍKARCHITEKT-STUDIO D4Z	
MGR.A. ONDŘEJ KUBÍK		www: STUDIO-D4Z.CZ			
KLIENT	KNIHOVNA KUTNA HORA, NA NAMETI 416			FORMÁT	2 A4
STAVBA	REKONSTRUKCE BYVALE SKOLY NA NAMETI PRO UCELY KNIHOVNY			DATUM	2022-11-04
				STUPEŇ	PP
KNIHOVNA NA NAMETI, SITUACE NAVRH H				1 : 300	SIT-01H3
POPIS				MEŘITKO	ČÍS.VÝKR.