



LEGENDA MÍSTNOSTÍ:

OZN. MÍST.	NÁZEV MÍSTNOSTI	CELK. TEP. ZTRÁTA	VYTÁPĚNÝ OBJEM	INSTAL. VÝKON
		Q _c (W)	V (m ³)	Q _{ot} (W)
901	PŘEDSÍŇ	363,-	7,5	VYT. Z M 906, M 905 A Z M 903
902	LOŽNICE	1.247,-	38,2	1.260,-
903	OBÝVACÍ POKOJ + KK	2.582,-	66,0	3.022,-
904	DĚTSKÝ POKOJ	1.581,-	27,6	1.637,-
905	KOUPELNA	906,-	14,0	875,- + KOTEL
906	WC	63,-	3,4	277,-

○ OZNAČENÍ VYTÁPĚNÝCH MÍSTNOSTÍ NA PŘÍSLUŠNOU VNITŘNÍ TEPLOTU

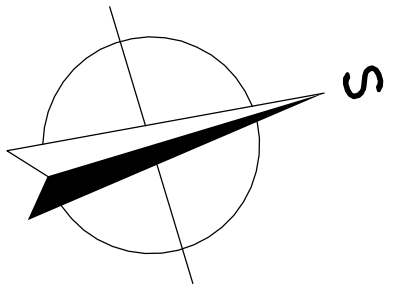

t_e = -12 °C
B' = 3,5 m

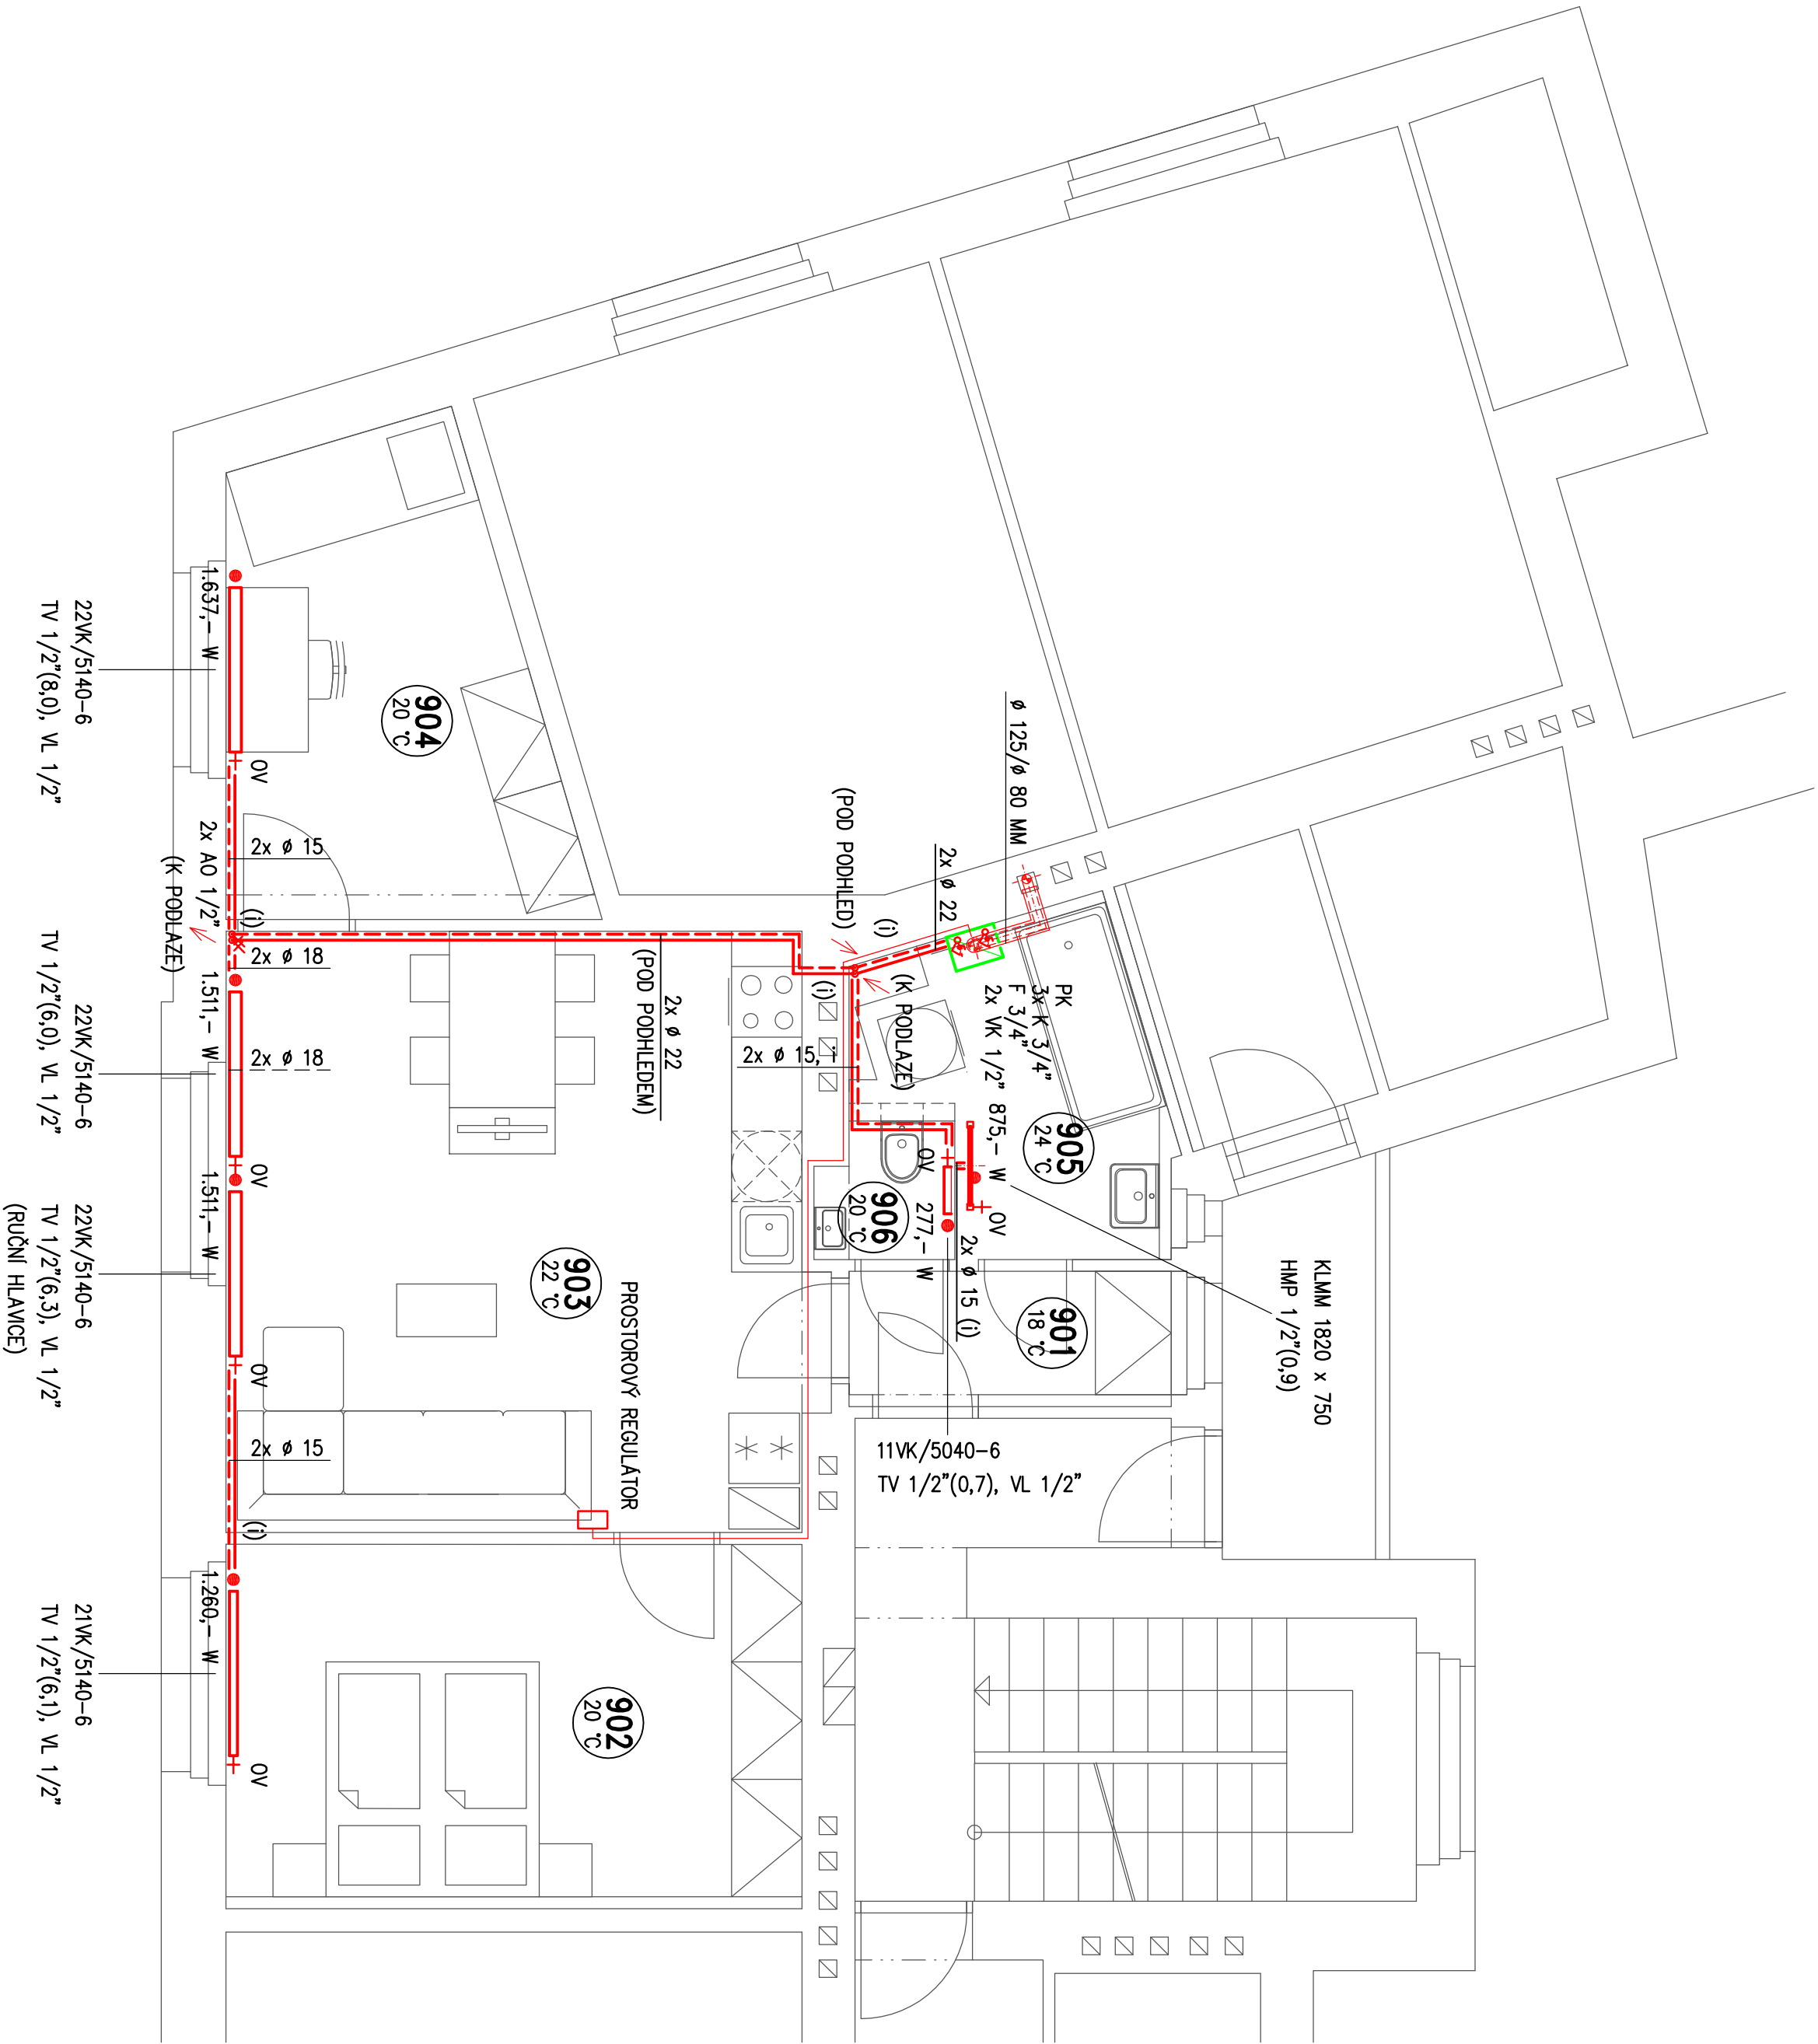

POZN.: LEGENDA VZ. VÝKR. Č. 02 – SCHÉMA ZAPOJENÍ OT

vypracoval: Ing. Hádková Zuzana		sebral: Ing. Hádková Zuzana		KUTNOHORSKÁ STAVEBNÍ	
Stř:	Kutná Hora	obec:	Kutná Hora	PROJEKCE	
investor:	Město Kutná Hora, Havlíčkovo nám. 552, Kutná Hora			Ing. Hádková Zuzana 284 01 Kutná Hora tel.: 723 500 002	
stavba:	STAVEBNÍ ÚPRAVY BYTU Č. 9 KOMENSKÉHO NÁM. 69, KUTNÁ HORA			datum:	červen 2023
časť:	D.1.4a VYTÁPĚNÍ			stupeň:	Projekt stavby
oblast:	PŮDORYS BYTU Č. 9			formát:	6 A4
				zak. číslo:	23 907
				metřík:	1:50
				č.v.	01