


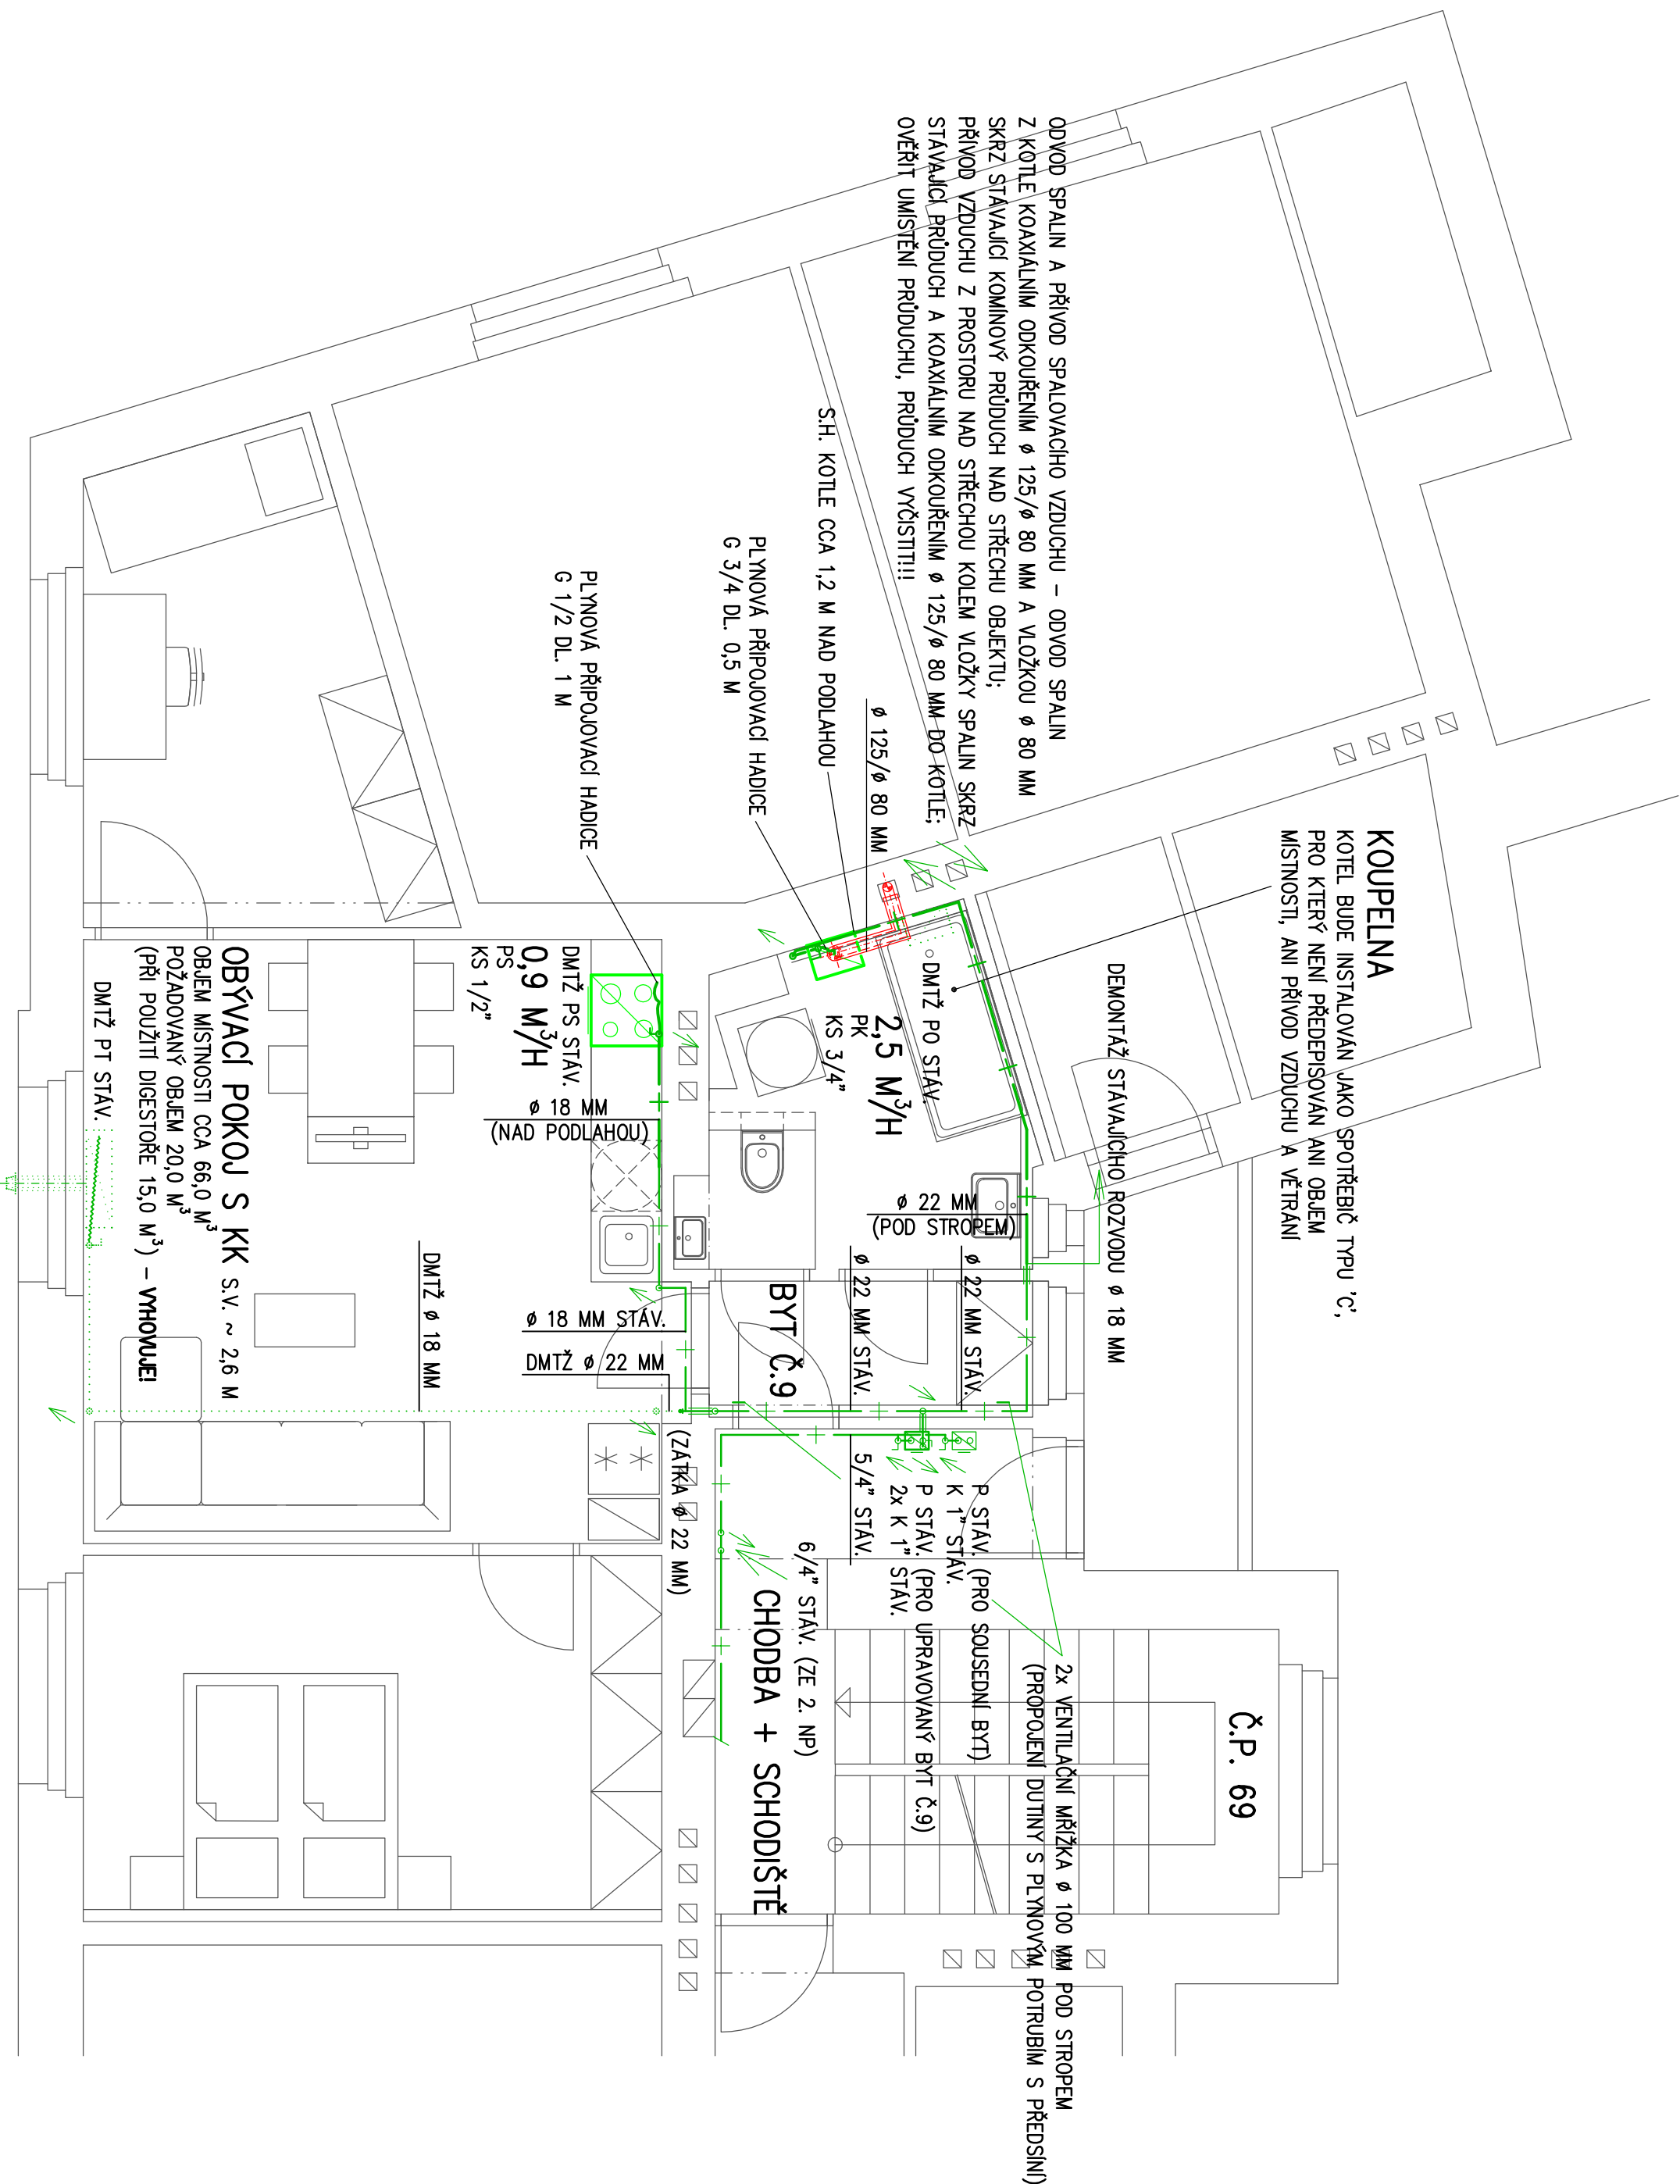

LEGENDA:

- NOVÉ ČÁSTI VNITŘNÍCH ROZVODŮ PLYNU – OD PROPAGOVÁNÍ NA STÁVAJÍCÍ ROZVODY OD STÁVAJÍCÍHO PLYNOMĚRU PRO BYT – Z MĚDĚNÝCH TRUBEK POLOTVRDÝCH S TVAROVKAMI PRO ISOVÁNÉ SPOJE
- STÁVAJÍCÍ ČÁSTI ROZVODŮ PLYNU OD STÁVAJÍCÍHO PLYNOMĚRU PRO BYT Z MĚDĚNÝCH TRUBEK POLOTVRDÝCH S TVAROVKAMI PRO ISOVÁNÉ SPOJE
- DEMONTÁŽE ČÁSTI STÁVAJÍCÍCH VNITŘNÍCH ROZVODŮ PLYNU Z Z MĚDĚNÝCH TRUBEK POLOTVRDÝCH S TVAROVKAMI PRO ISOVÁNÉ SPOJE

- | | |
|------------------|--|
| DMITZ PT STAV. | DEMONTÁŽ STAVAJÍCÍHO PLINOVÉHO PODKERNÍHO TOPIDLA |
| DMITZ PS STAV. | DEMONTÁŽ STAVAJÍCÍHO PLINOVÉHO SPORÁKU |
| DMITZ PO STAV. | DEMONTÁŽ STAVAJÍCÍHO PLINOVÉHO OHŘÍVAČE VODY |
| P STAV. | STAVAJÍCÍ MEMBRANOVÉ FAKTURÁČNÍ PLINOMĚRY VEL. G4 (PŘÍPOJOVACÍ ROZTEČ 100 MM, MAX. PRŮTOK 6 M ³ /H) PRO MĚŘENÍ SPOTŘEBY PLINU V JEDNOTLIVÝCH ODBĚVNÝCH MÍSTECH STAVAJÍCÍ KULOVÉ PLINOVÉ KOHOUTY G 1 V ROZVODECH PŘED A ZA STAVAJÍCIMI PLINOMĚRY |
| K 1" STAV. | ZÁVĚSNÝ KONDENZAČNÍ PLINOVÝ KOTEL "PROTHERM" TYP "GEPARD CONDENS 18/25 MKV-A" (S PRŮTOKOVÝM OHŘEVEM TEPLÉ VODY), JMENOVITÝ VÝKON 5,3 – 19,1 kW (PRO VYTÁPĚNÍ) A AŽ 25,2 kW (PRO OHŘEV TEPLÉ VODY), JMENOVITÁ SPOTŘEBA ZEMNÍHO PLINU 2,5 M ³ /H |
| PK | PLINOVÝ SPORÁK S ELEKTRICKOU TROUBOU, JMENOVITÁ SPOTŘEBA ZEMNÍHO PLINU 0,9 M ³ /H |
| PS | KULOVÝ PLINOVÝ KOHOUT RYCHLOUZAVÍRAČÍ BEZPEČNOSTNÍ G 1/2, G 3/4 PŘED PLINOVÝMI SPOTŘEBÍČI |
| KS 1/2", KS 3/4" | |

PO ZKOUŠCE JEŠKOSJI BUDOU ČASTI NOVÝCH I STÁVAJÍCÍCH VIDLITELNÝCH MĚDĚNÝCH ROZVODŮ PLYNU OPATŘENÝ OCHRANNÝMI NÁTĚRY; PŘI PRŮCHODU STAVEBNÍMI KONSTRUKCEMI (STĚNAMI, PŘÍČKAMI) JE STÁVAJÍCÍ PLYNOVÉ POTRUBÍ VEDENO V OCHRANNÝCH TRUBKÁCH; ROZVOD PLYNU BUDE UZAMČENÍ

vymačat: Ing. Hádková Zuzana		zhotovit: Ing. Hádková Zuzana	
St:	Kutná Hora	obec:	Kutná Hora
investor:	Město Kutná Hora, Havlíčkovo nám. 552, Kutná Hora		
stavba:	STAVEBNÍ ÚPRAVY BYTU Č. 9 KOMENSKÉHO NÁM. 69, KUTNÁ HORA D.1.4f VNITŘNÍ PLYNOVOD		
osada:	PŮDORYS BYTU Č. 9		
mřížkov:		1:50	
č.k.:		01	