


Vícelúčelová sporovní hala; areál "Klimeška" Kutná Hora-střední trakt

ZÁKLADY

M 1:100


ŘEZ Z1-Z1

M 1:100

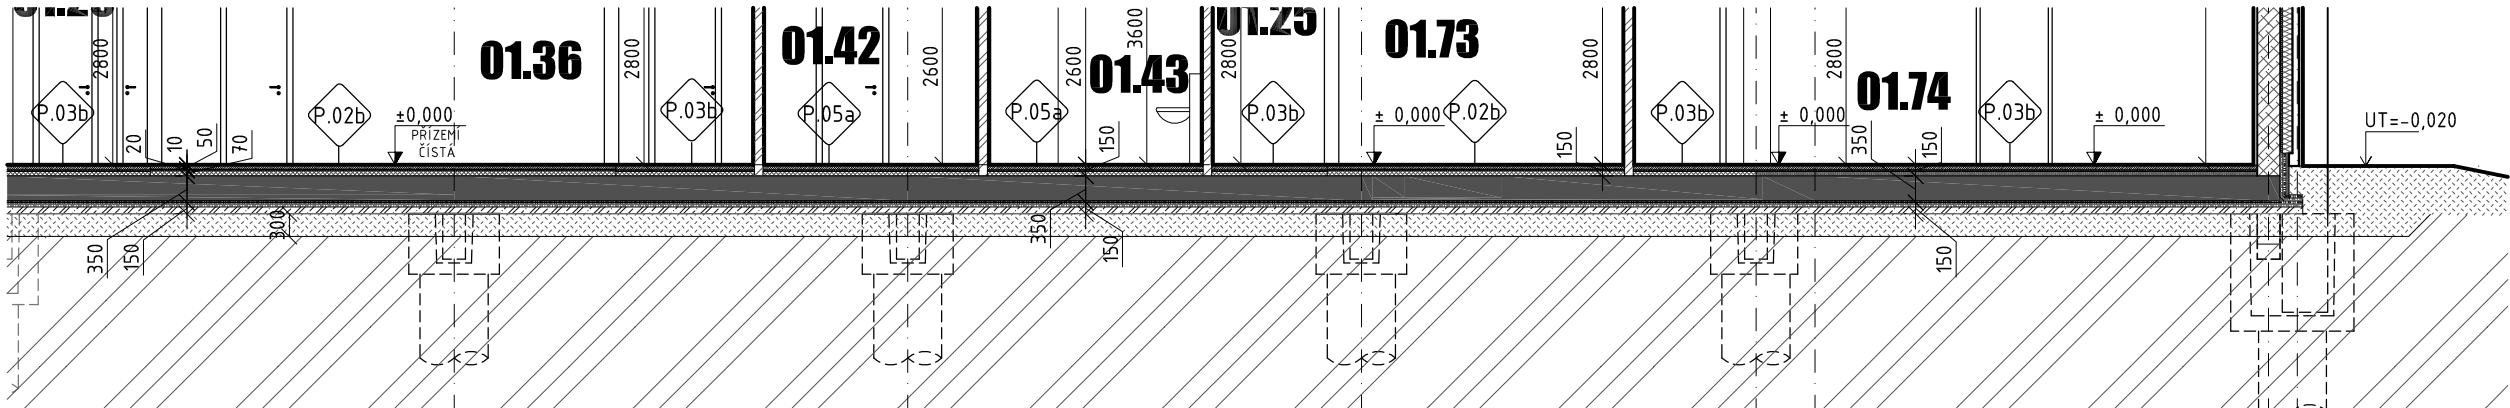


PŮDORYS

M 1:100

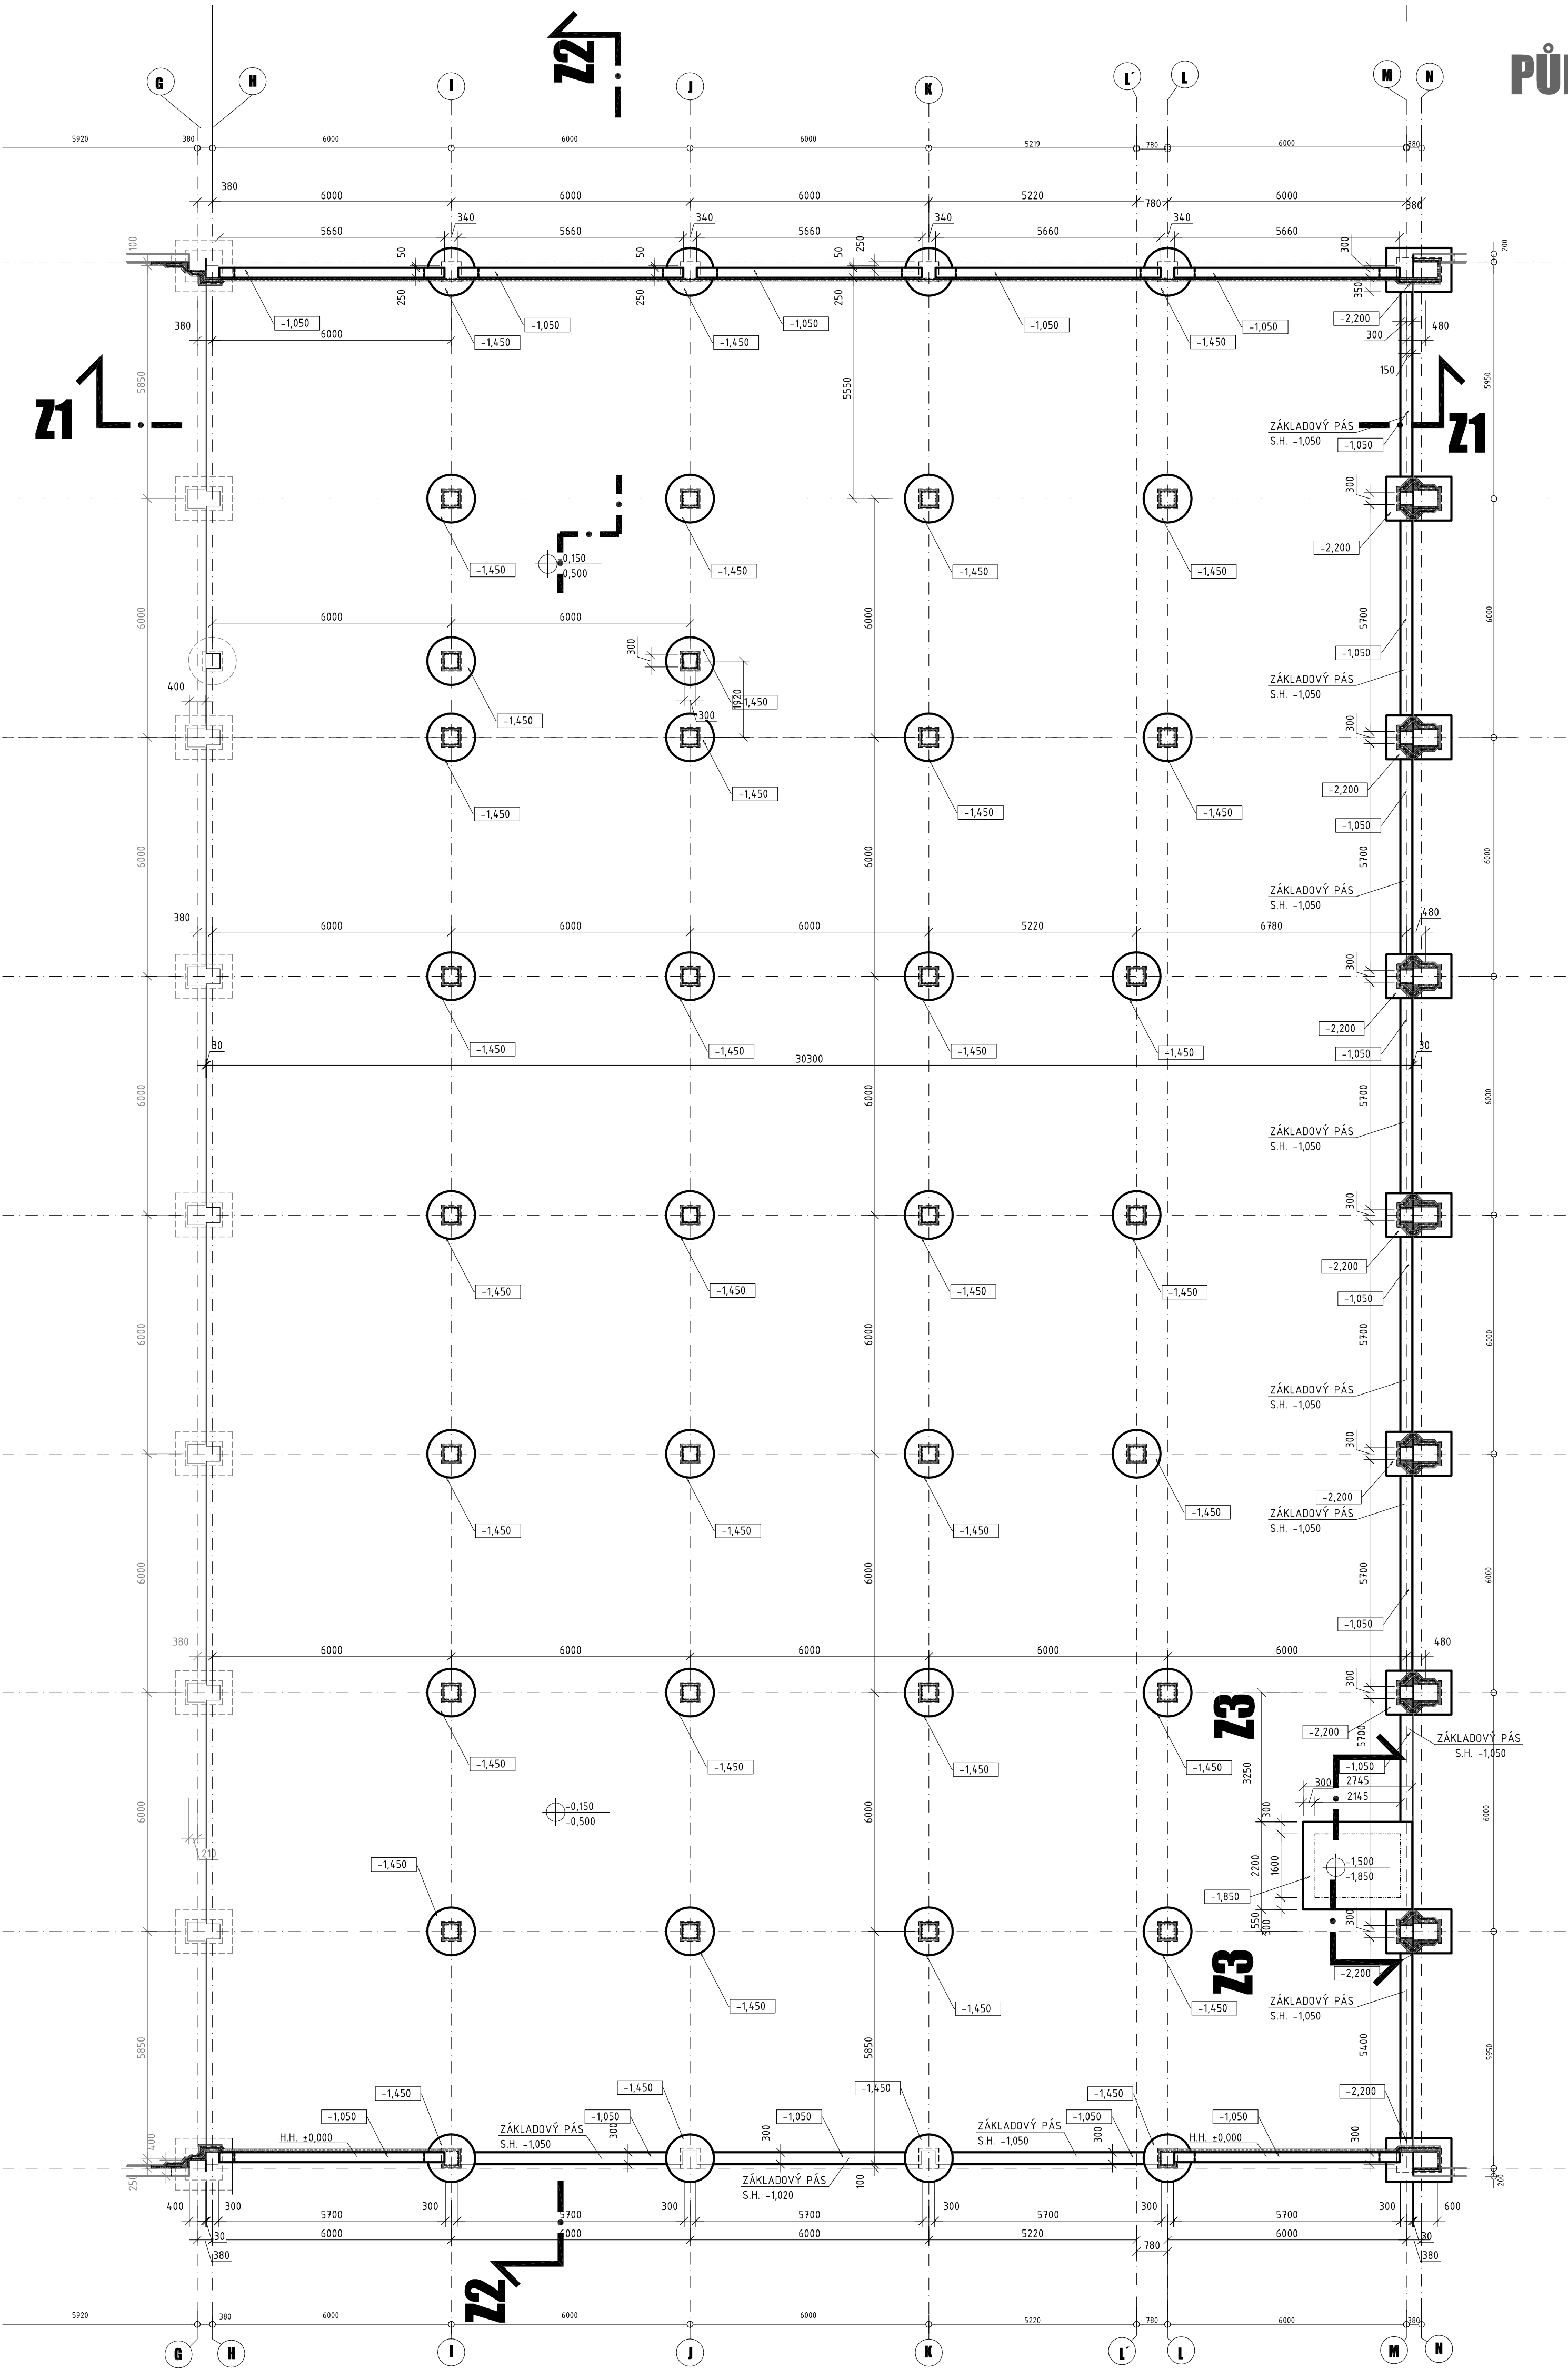

ŘEZ Z3-Z3

M 1:100

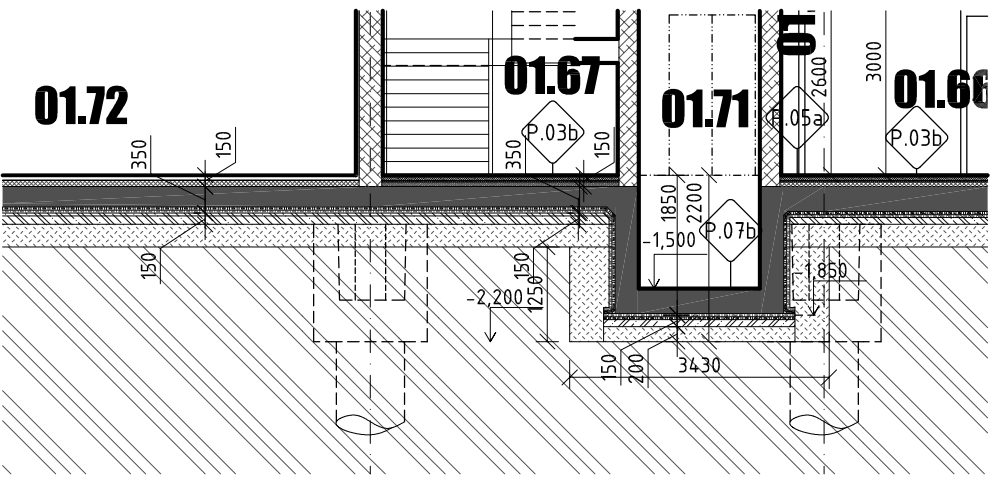

- UPOZORNĚNÍ:
- VRTÁNÍ PILOT PROVÁDĚT DLE DOKUMENTACE VE STATICKÉ ČÁSTI A DLE DÍLENSKÉ DOKUMENTACE DODAVATELE STAVBY
  - VRTÁNÍ PILOT NELZE PROVÁDĚT BEZ ODSOUHLASENÉ DÍLENSKÉ DOKUMENTACE DODAVATELE - STATIKEM, GP A TOI
  - V PROSTORÁCH VÝKOPŮ JSOU PŘEDPOKLÁDÁNY ZBYTKY PŮVODNÍ ŽB.KONSTRUKCE BAZÉNU KOUPALIŠTĚ CCA O MOCNOSTI 30 cm
  - NUTNO TYTO BOURACÍ PRÁCE ZOHLEDNIT V CENOVÉ NABÍDCE DODAVATELE

název stavby		investor	
Sportovní hala -střední trakt areál " Klimeška" Kutná Hora		Město Kutná Hora, Havlíčkovo náměstí 552, 284 01 Kutná Hora	
místo stavby k.k.Kutná Hora,p.č.3336,3337/1,3340,3341,3337/14		zpracovatel	
generální projektant		autorizace	
milota		milota	
PROJEKČNÍ KANCELÁŘ		PROJEKČNÍ KANCELÁŘ	
číslo zakázky 494		číslo zakázky zpracovatele 494	
revize		datum	
± 0,000 = 223,60 m n.m.		hlavní inženýr projektu ING. JIRÍ OPAT	
stavby objekt SO 21, SO 22		odpovědná osoba ING. JIRÍ OPAT	
profesní dílo 01 - ARCHITEKTONICKÉ A STAVEBNĚ TECHNICKÉ ŘEŠENÍ		výpracoval ING. JIRÍ OPAT	
název přílohy		kontroloval TOMÁŠ HRAČKO	
datum 11/2016		mřížka 1:100	
formát 27x A4		paré	
D1.		01. 03 00	