


POHLED VÝCHODNÍ




POHLED SEVERNÍ

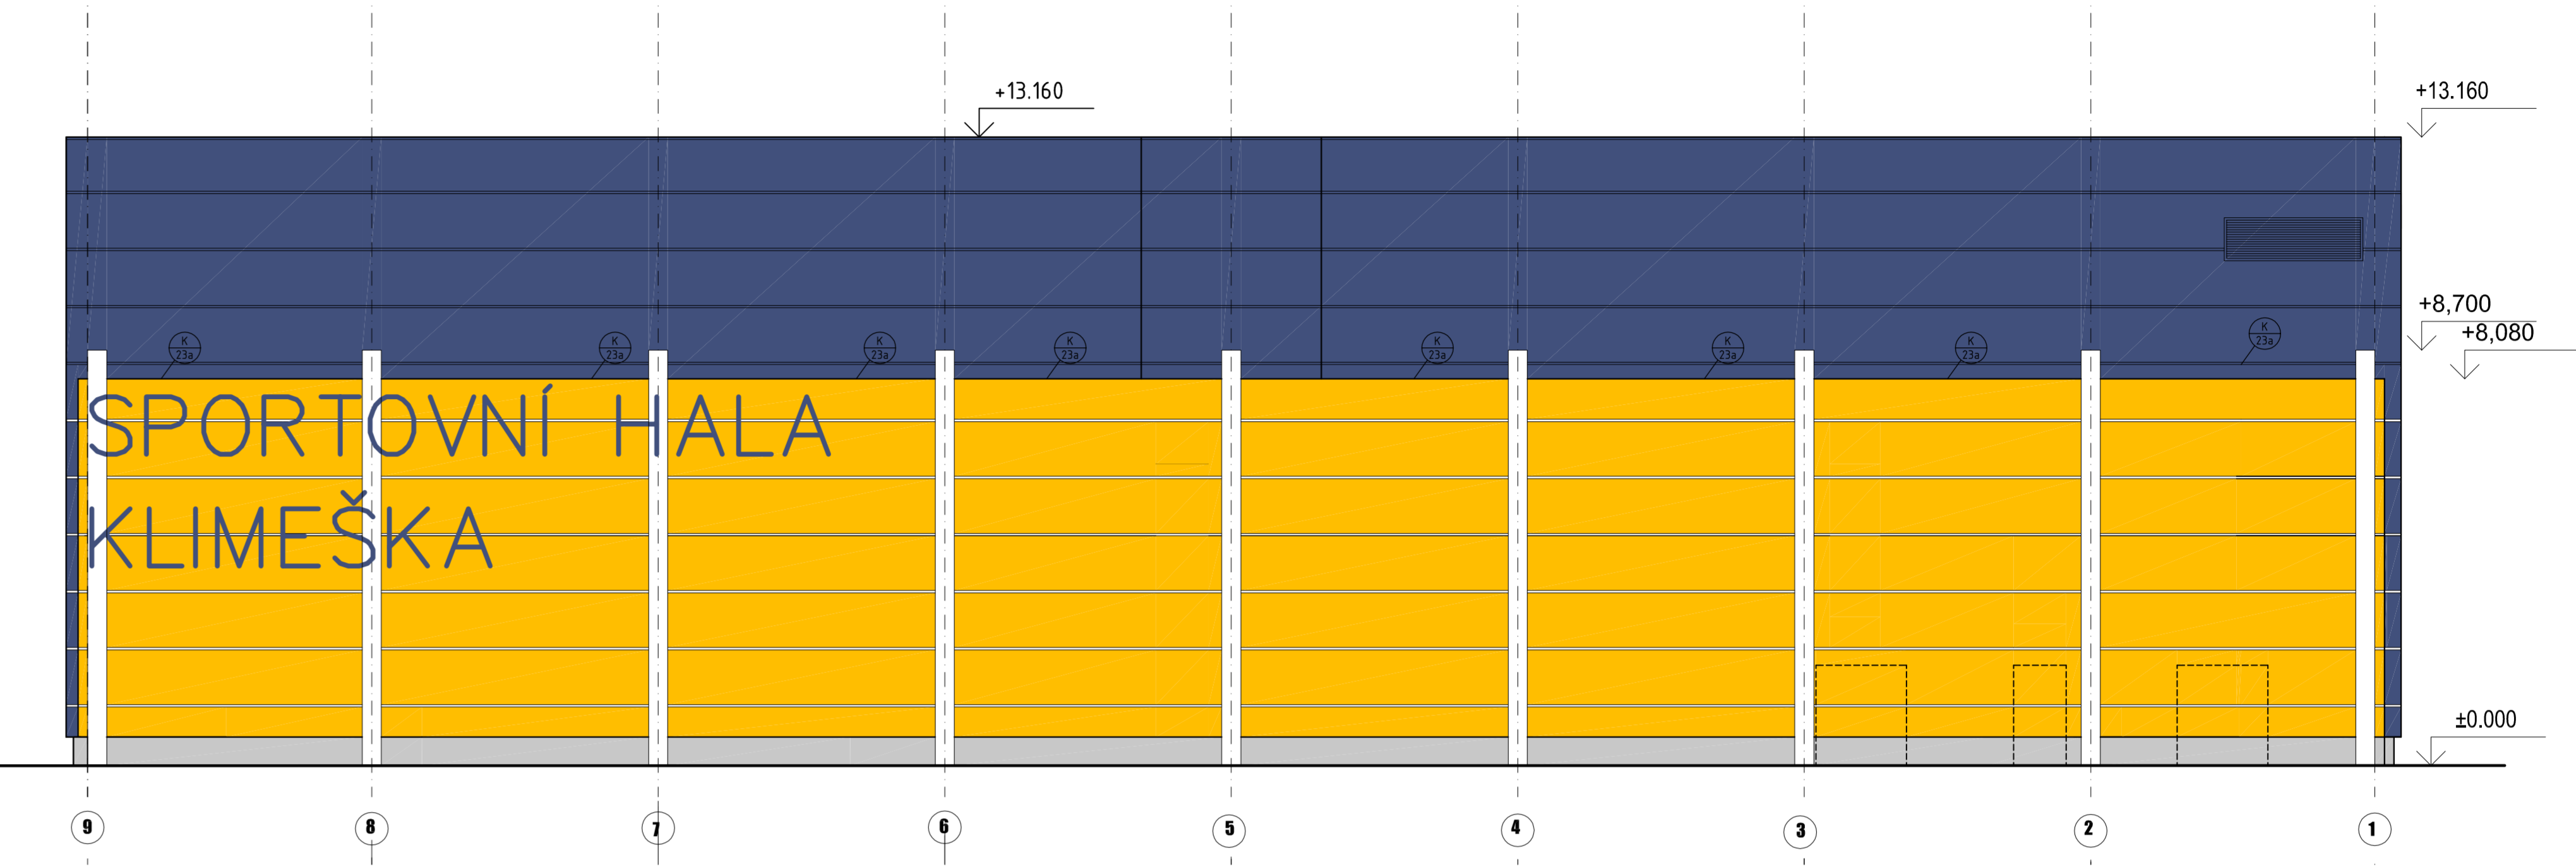

POHLED JIŽNÍ



POHLED ZÁPADNÍ

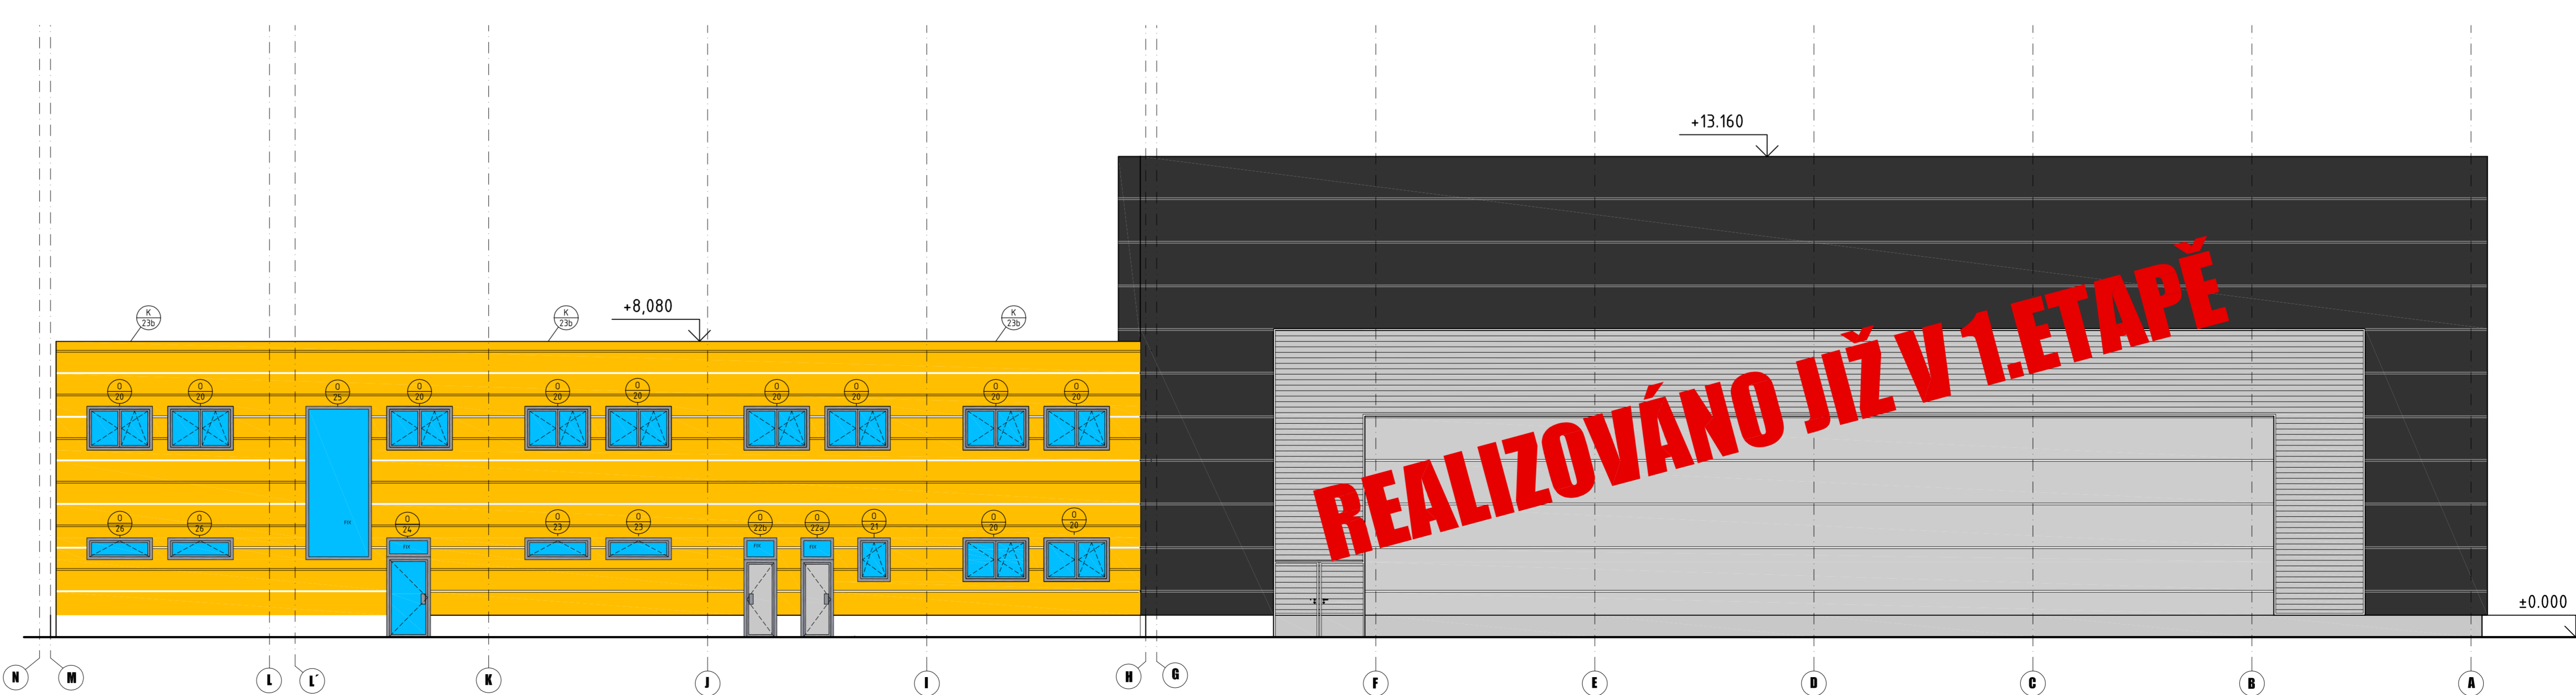

**Sportovní hala - střední trakt**  
**areál "Klimeška" Kutná Hora**

**milota**  
PROJEKČNÍ KANCELÁŘ  
494

**milota**  
PROJEKČNÍ KANCELÁŘ  
494

**DOKUMENTACE PRO PROVEDENÍ STAVBY**  
D - DOKUMENTACE STAVBY  
Stavba opatřena  
SO 21, SO 22  
Architektonické a stavební technické řešení  
POHLEDY  
D1. . .01. 09 00