


AXONOMETRIE - POŽÁRNÍ VODOVOD

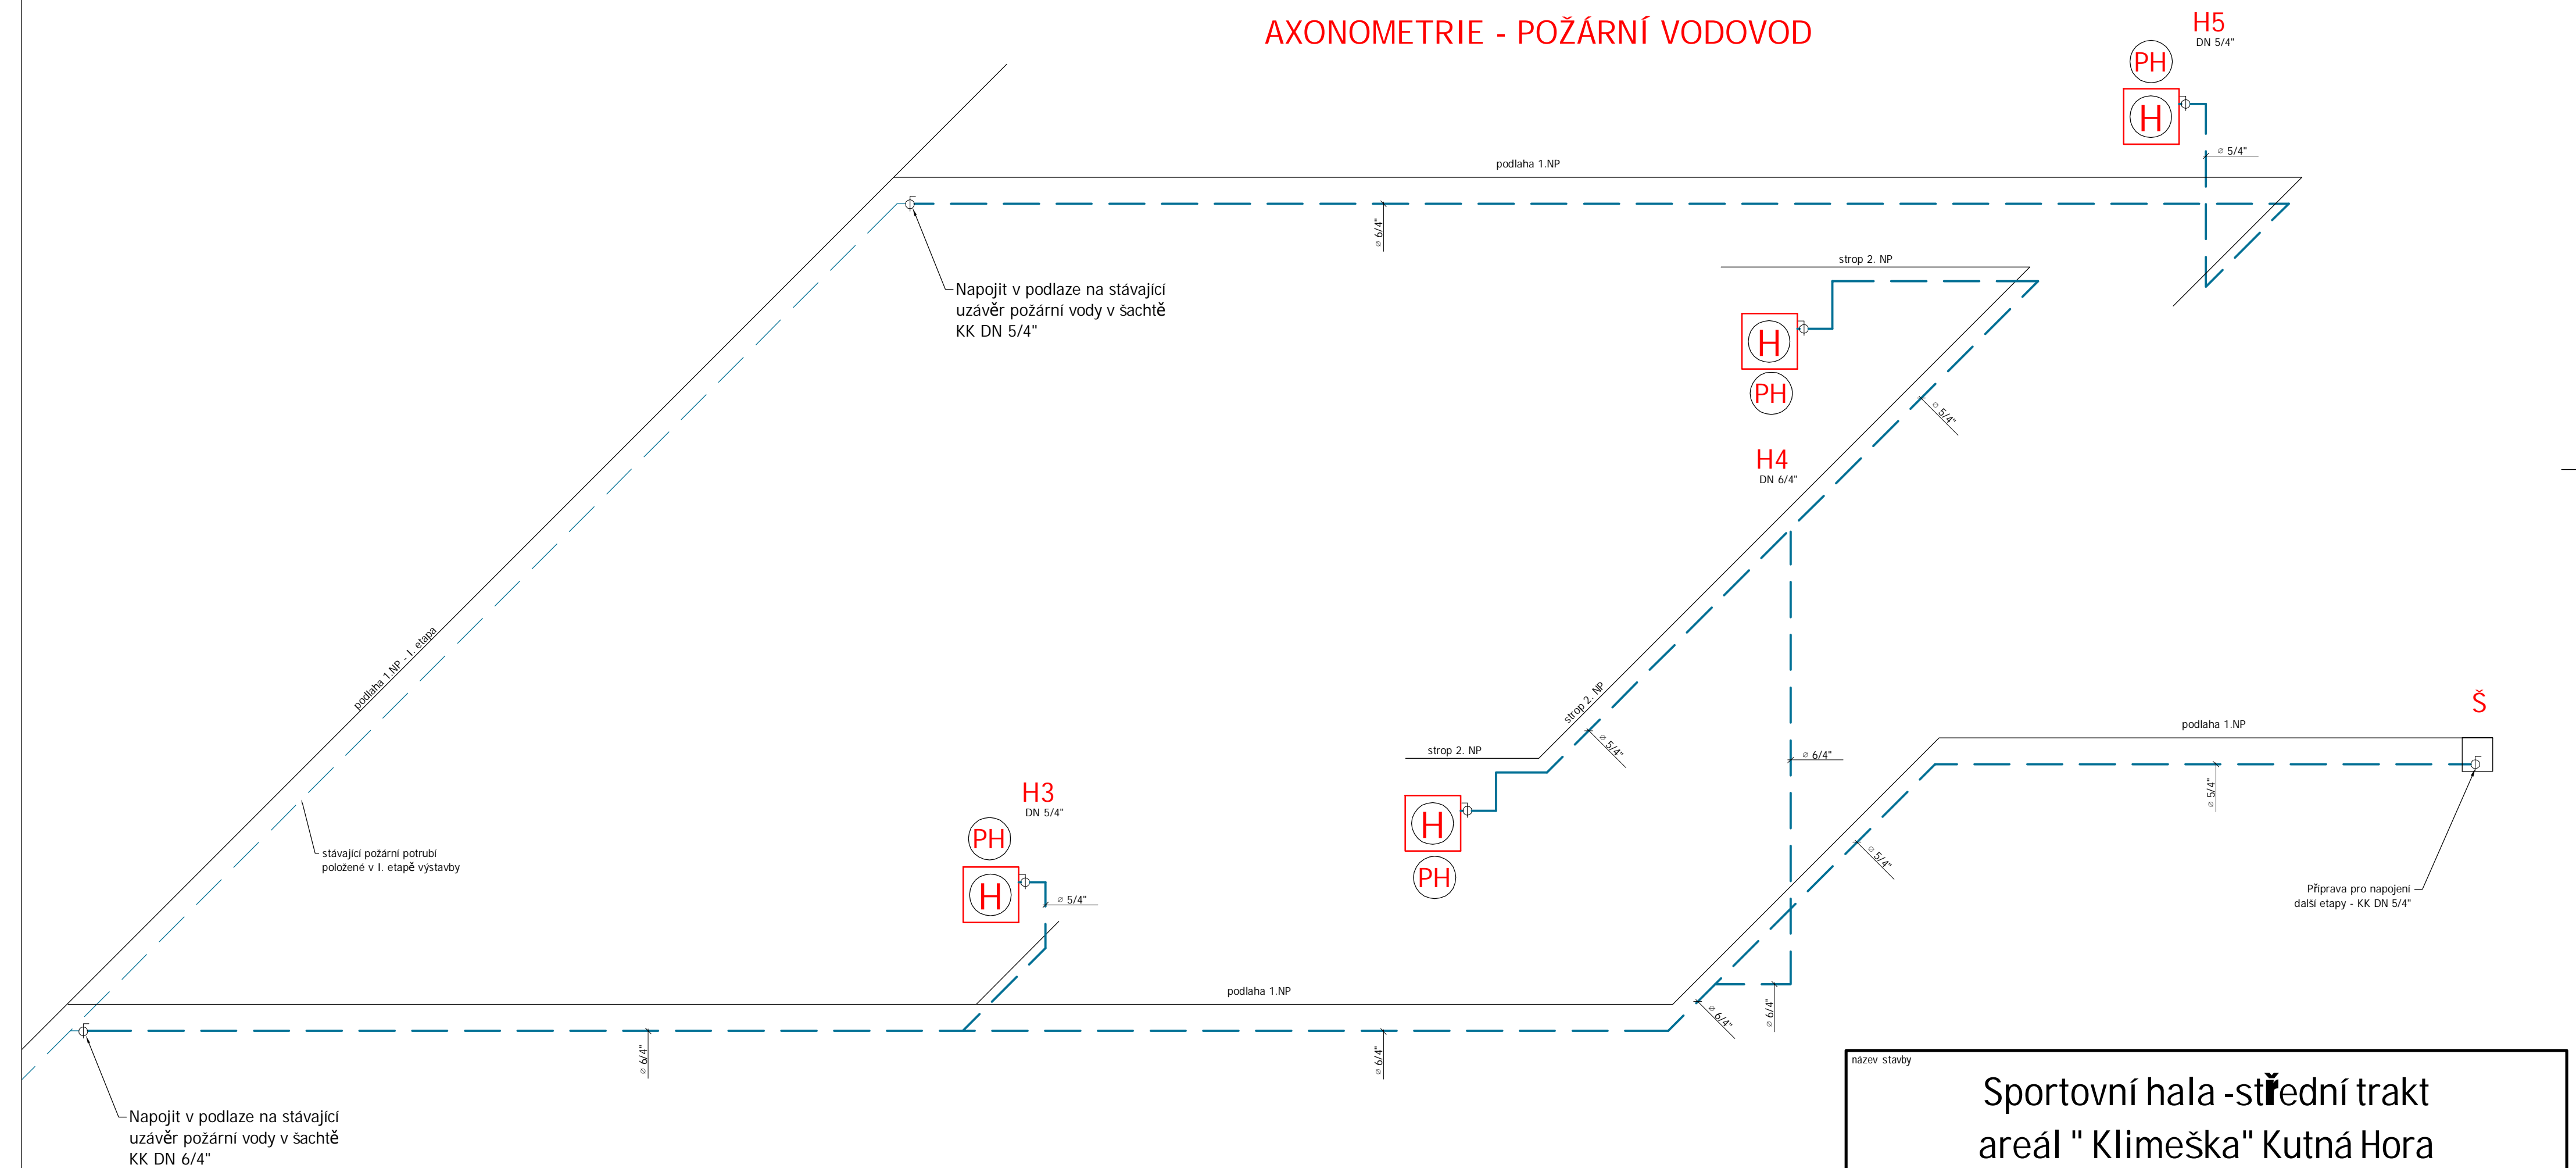

název stavby			
Sportovní hala - střední trakt areál " Klimeška" Kutná Hora			
místo stavby k.ú.Kutná Hora,p.č.3336,3337/1,3340,3341,3337/14		investor Město Kutná Hora, Havlíčkovo náměstí 552, 284 01 Kutná Hora	
generální projektant  PROJEKČNÍ KANCELÁŘ číslo zakázky 494		zpracovatel ABNOVA s.r.o. projektční kancelář Wolkarova 766, Libušín 27306 tel. 605216429 mail: novak.helena@volny.cz IČ: 26017016 DIČ: CZ26017016	
reviz		datum	
.....		hl. architekt projektů: Ing.arch.Irena Pátková, Ing.arch.Jitka Paroubková	
.....		hlavní inženýr projektu ING. JIŘÍ OPAT	
.....		odpovědná osoba: HELENA NOVÁKOVÁ	
.....		vypracoval ZDENEK REISZ	
.....		kontroloval HELENA NOVÁKOVÁ	
		stupeň dokumentace DOKUMENTACE PRO PROVEDENÍ STAVBY	
		kód DPS	
část D - DOKUMENTACE STAVEB		stavební objekt S0 21	
profesní díl 04 - ZDRAVOTNĚ TECHNICKÉ INSTALACE		název přílohy POŽÁRNÍ VODOVOD - axonometrie	
datum 11/2016		měřítko -	
část D1.		mřížka 6 x A4	
objekt S0 21.		revize 07	