


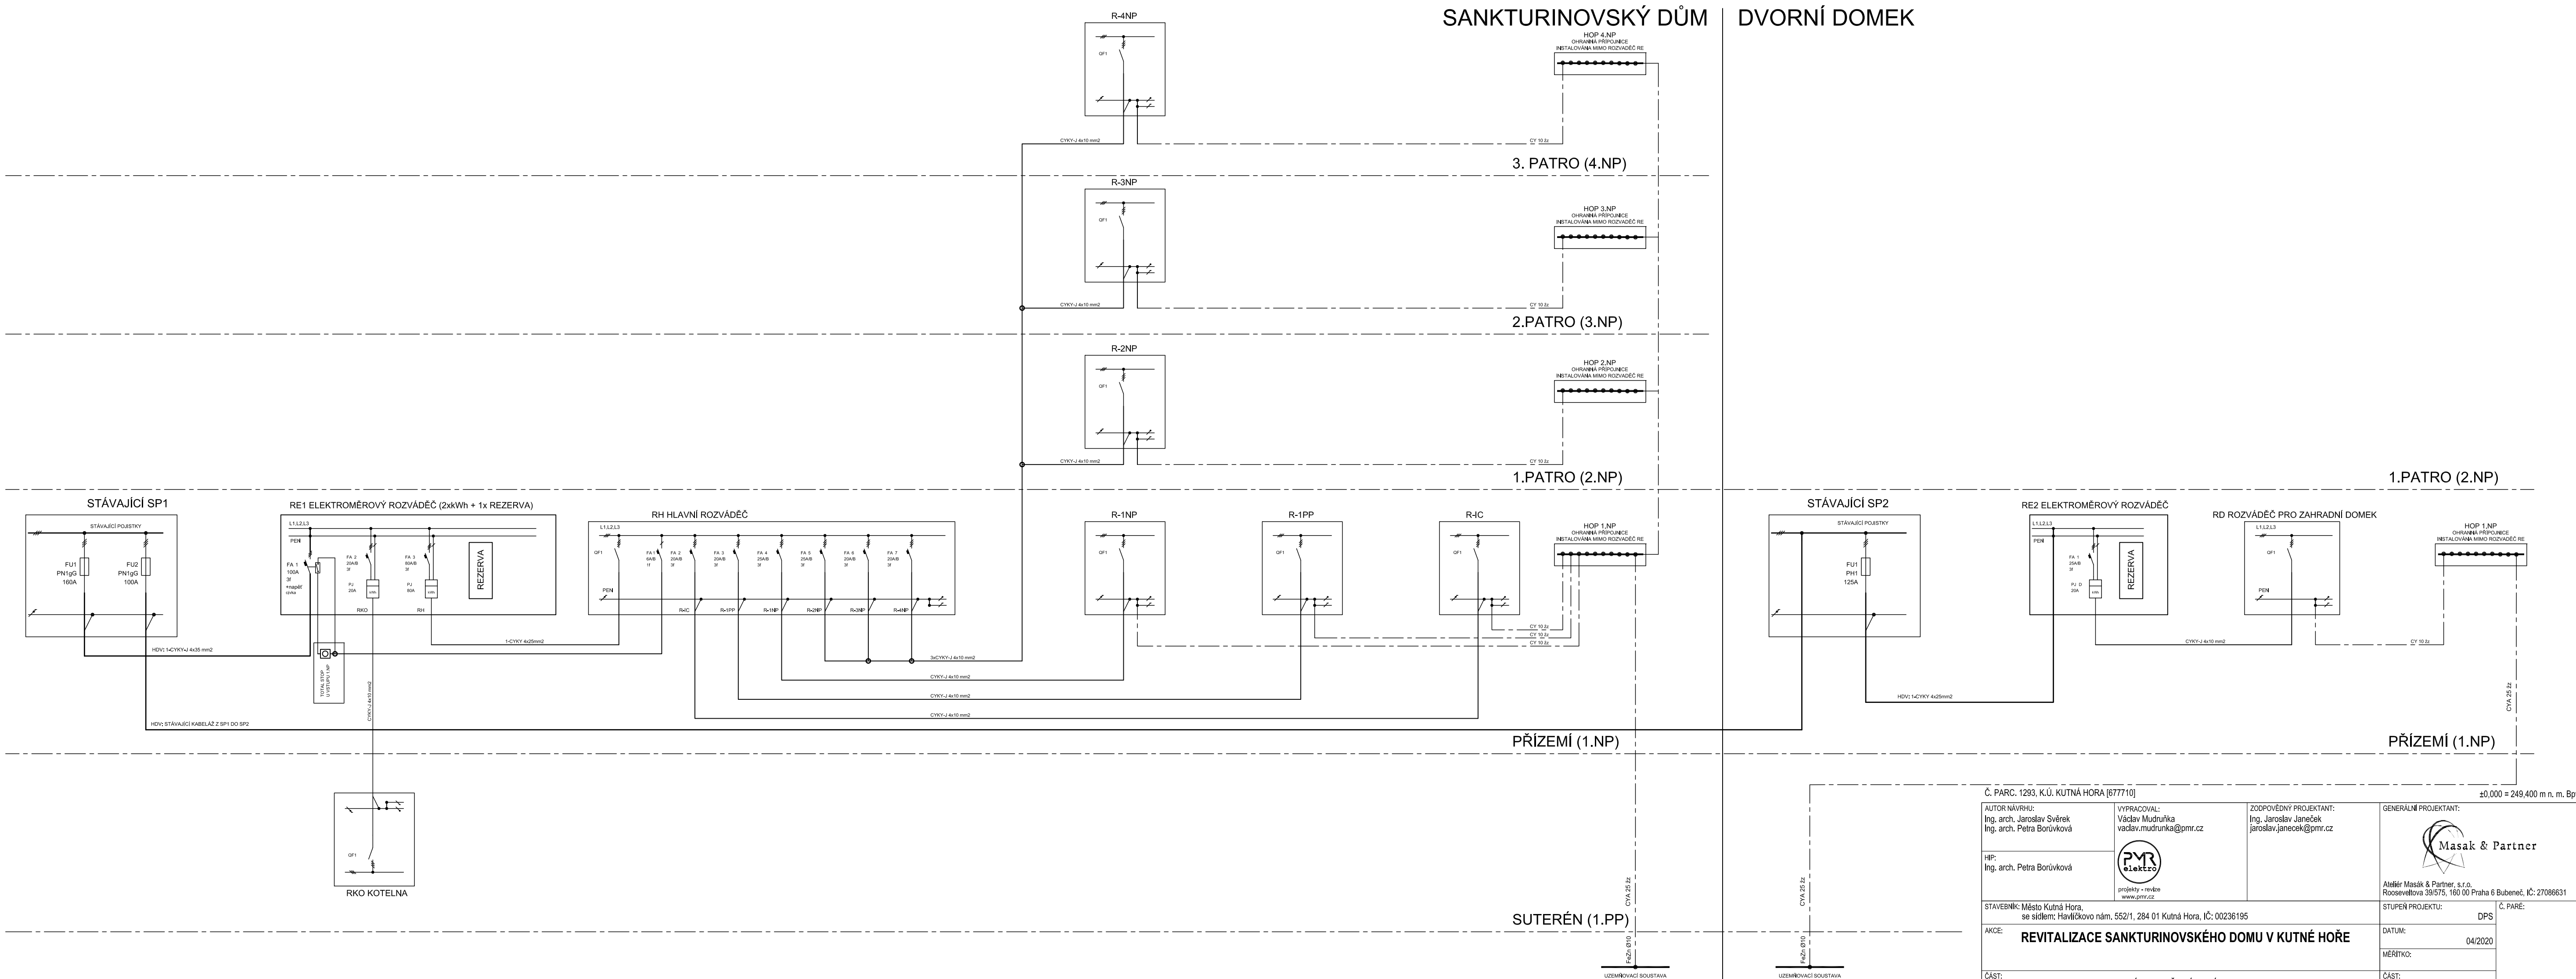

SANKTURINOVSKÝ DŮM

DVORNÍ DOMEK



AUTOR NÁVRHU: Ing. arch. Jaroslav Svěrek Ing. arch. Petra Borůvková		VYPRACOVAL: Václav Mudruňka vladav.mudrunka@pmr.cz		ZODPOVĚDNÝ PROJEKTANT: Ing. Jaroslav Janeček jaroslav.janecek@pmr.cz		GENERÁLNÍ PROJEKTANT: <div style="text-align: center;">  <p>Masak & Partner</p> </div> Atelier Masak & Partner, s.r.o. Rooseveltova 39/575, 160 00 Praha 6 Bubenec, IČ: 27086631	
HIP: Ing. arch. Petra Borůvková		 projekty • revize www.pmr.cz					
STAVEBNÍK: Město Kutná Hora, se sídlem: Havlíčkovo nám. 552/1, 284 01 Kutná Hora, IČ: 00236195				STUPEŇ PROJEKTU:		DPS	
AKCE: REVITALIZACE SANKTURINOVSKÉHO DOMU V KUTNÉ HOŘE				DATUM:		04/2020	
				MĚŘITKO:			
ČÁST: DOKUMENTACE STAVEBNÍHO A INŽENÝRSKÉHO OBJEKTU				ČÁST:		D.1	
ST. OBJEKT: SANKTURINOVSKÝ DŮM, DVORNÍ DOMEK				OZN. SO:		SO 01, SO 02	
PROFESE: ZAŘÍZENÍ SILNOPROUDÉ ELEKTROTECHNIKY				PODČÁST:		D.1.4c	
VÝKRES: PŘEHLEDOVÉ SCHÉMA NAPÁJENÍ				Č. VÝKRESU:		D.1.4c.08	