


1 3NP
1:100

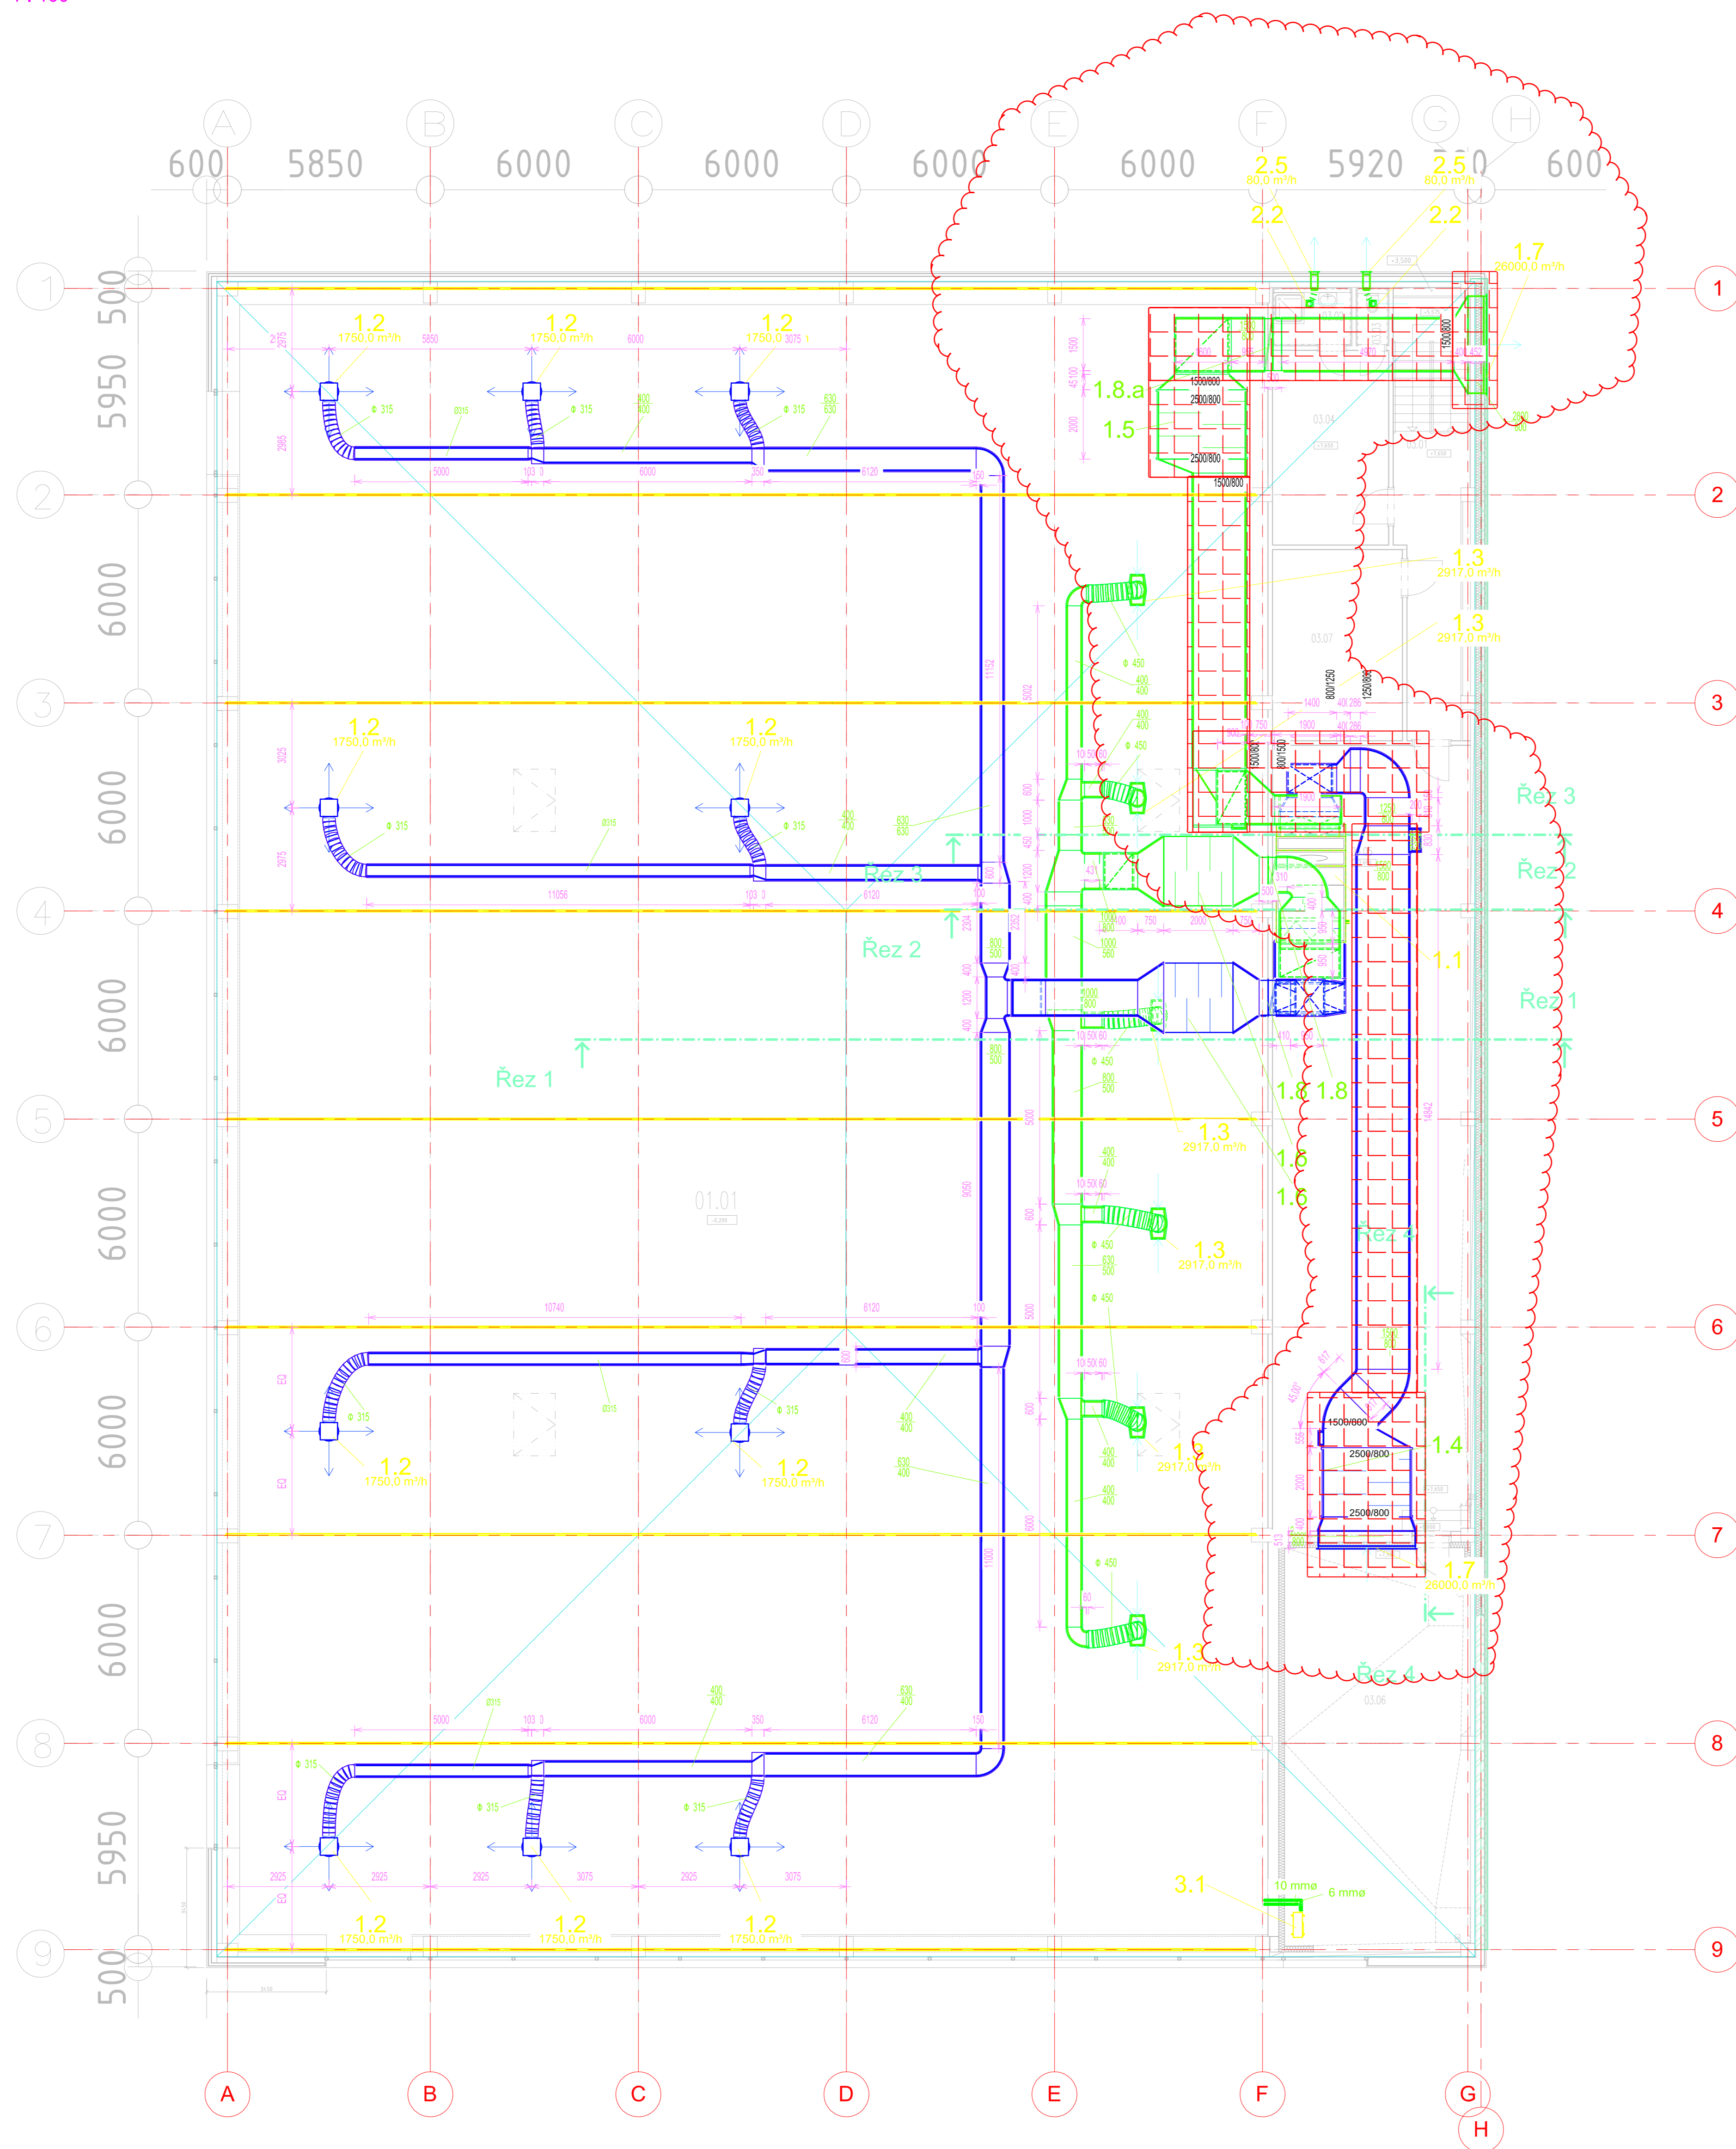

Demontáže 1.etapy - červené
reevizní obláčky
VZT potrubí venkovního
vzduchu + VZT potrubí
odpadního vzduchu

Poznámka:
1) Veškeré prostupy železobetonovými konstrukcemi (stropy a stěny) před prováděním zkoordinovat a zkontrolovat s GP a statikem stavby
2) Všechny prostupy provedené na hranici dvou požárních úseků utěsnit požárně odolným tmelem.

Tabulka místností - viz. příloha technické zprávy

Technika prostředí projektování TZB		Ing. Václav Váček M. Štáry 102, Krasnohory M.Š. 442 015 www.krasnojarm.cz	01.01
Ing. Jiří Čížek, M.Š. 442, Kutná Hora 197, Vítkovo			
Ing. Václav Váček			
Ing. Václav Váček			
Kutná Hora	197	edificiální	
Víceúčelová sportovní hala areál "KLIMEŠKA" Kutná Hora - 1.etapa			
06 - zařízení vzduchotechniky - půdorys 3.nadzemního podlaží		1:100	D06-02/02