

DOKUMENTACE PRO PROVEDENÍ STAVBY

STATUS stavební a.s.

zodp. projektant:	Ing. Václav Chýle	stupeň:	DPS
kontroloval:	Ing. Jaroslav Hruška	datum:	12/2024
navrhl:	Ing. Václav Chýle	č. zakázky:	327 027
vypracoval:	Ing. Václav Chýle		

investor: Město Kutná Hora, Havlíčkovo nám. 552, 284 01 Kutná Hora

č.paré:

akce: **Rekonstrukce a rozšíření školní jídelny a kuchyně ZŠ Žižkov Kutná Hora**


výkres: C. Situační výkresy

měřítko: 1:200, 1:1,25

č.výkresu:

Situační výkres širších vztahů


C.1

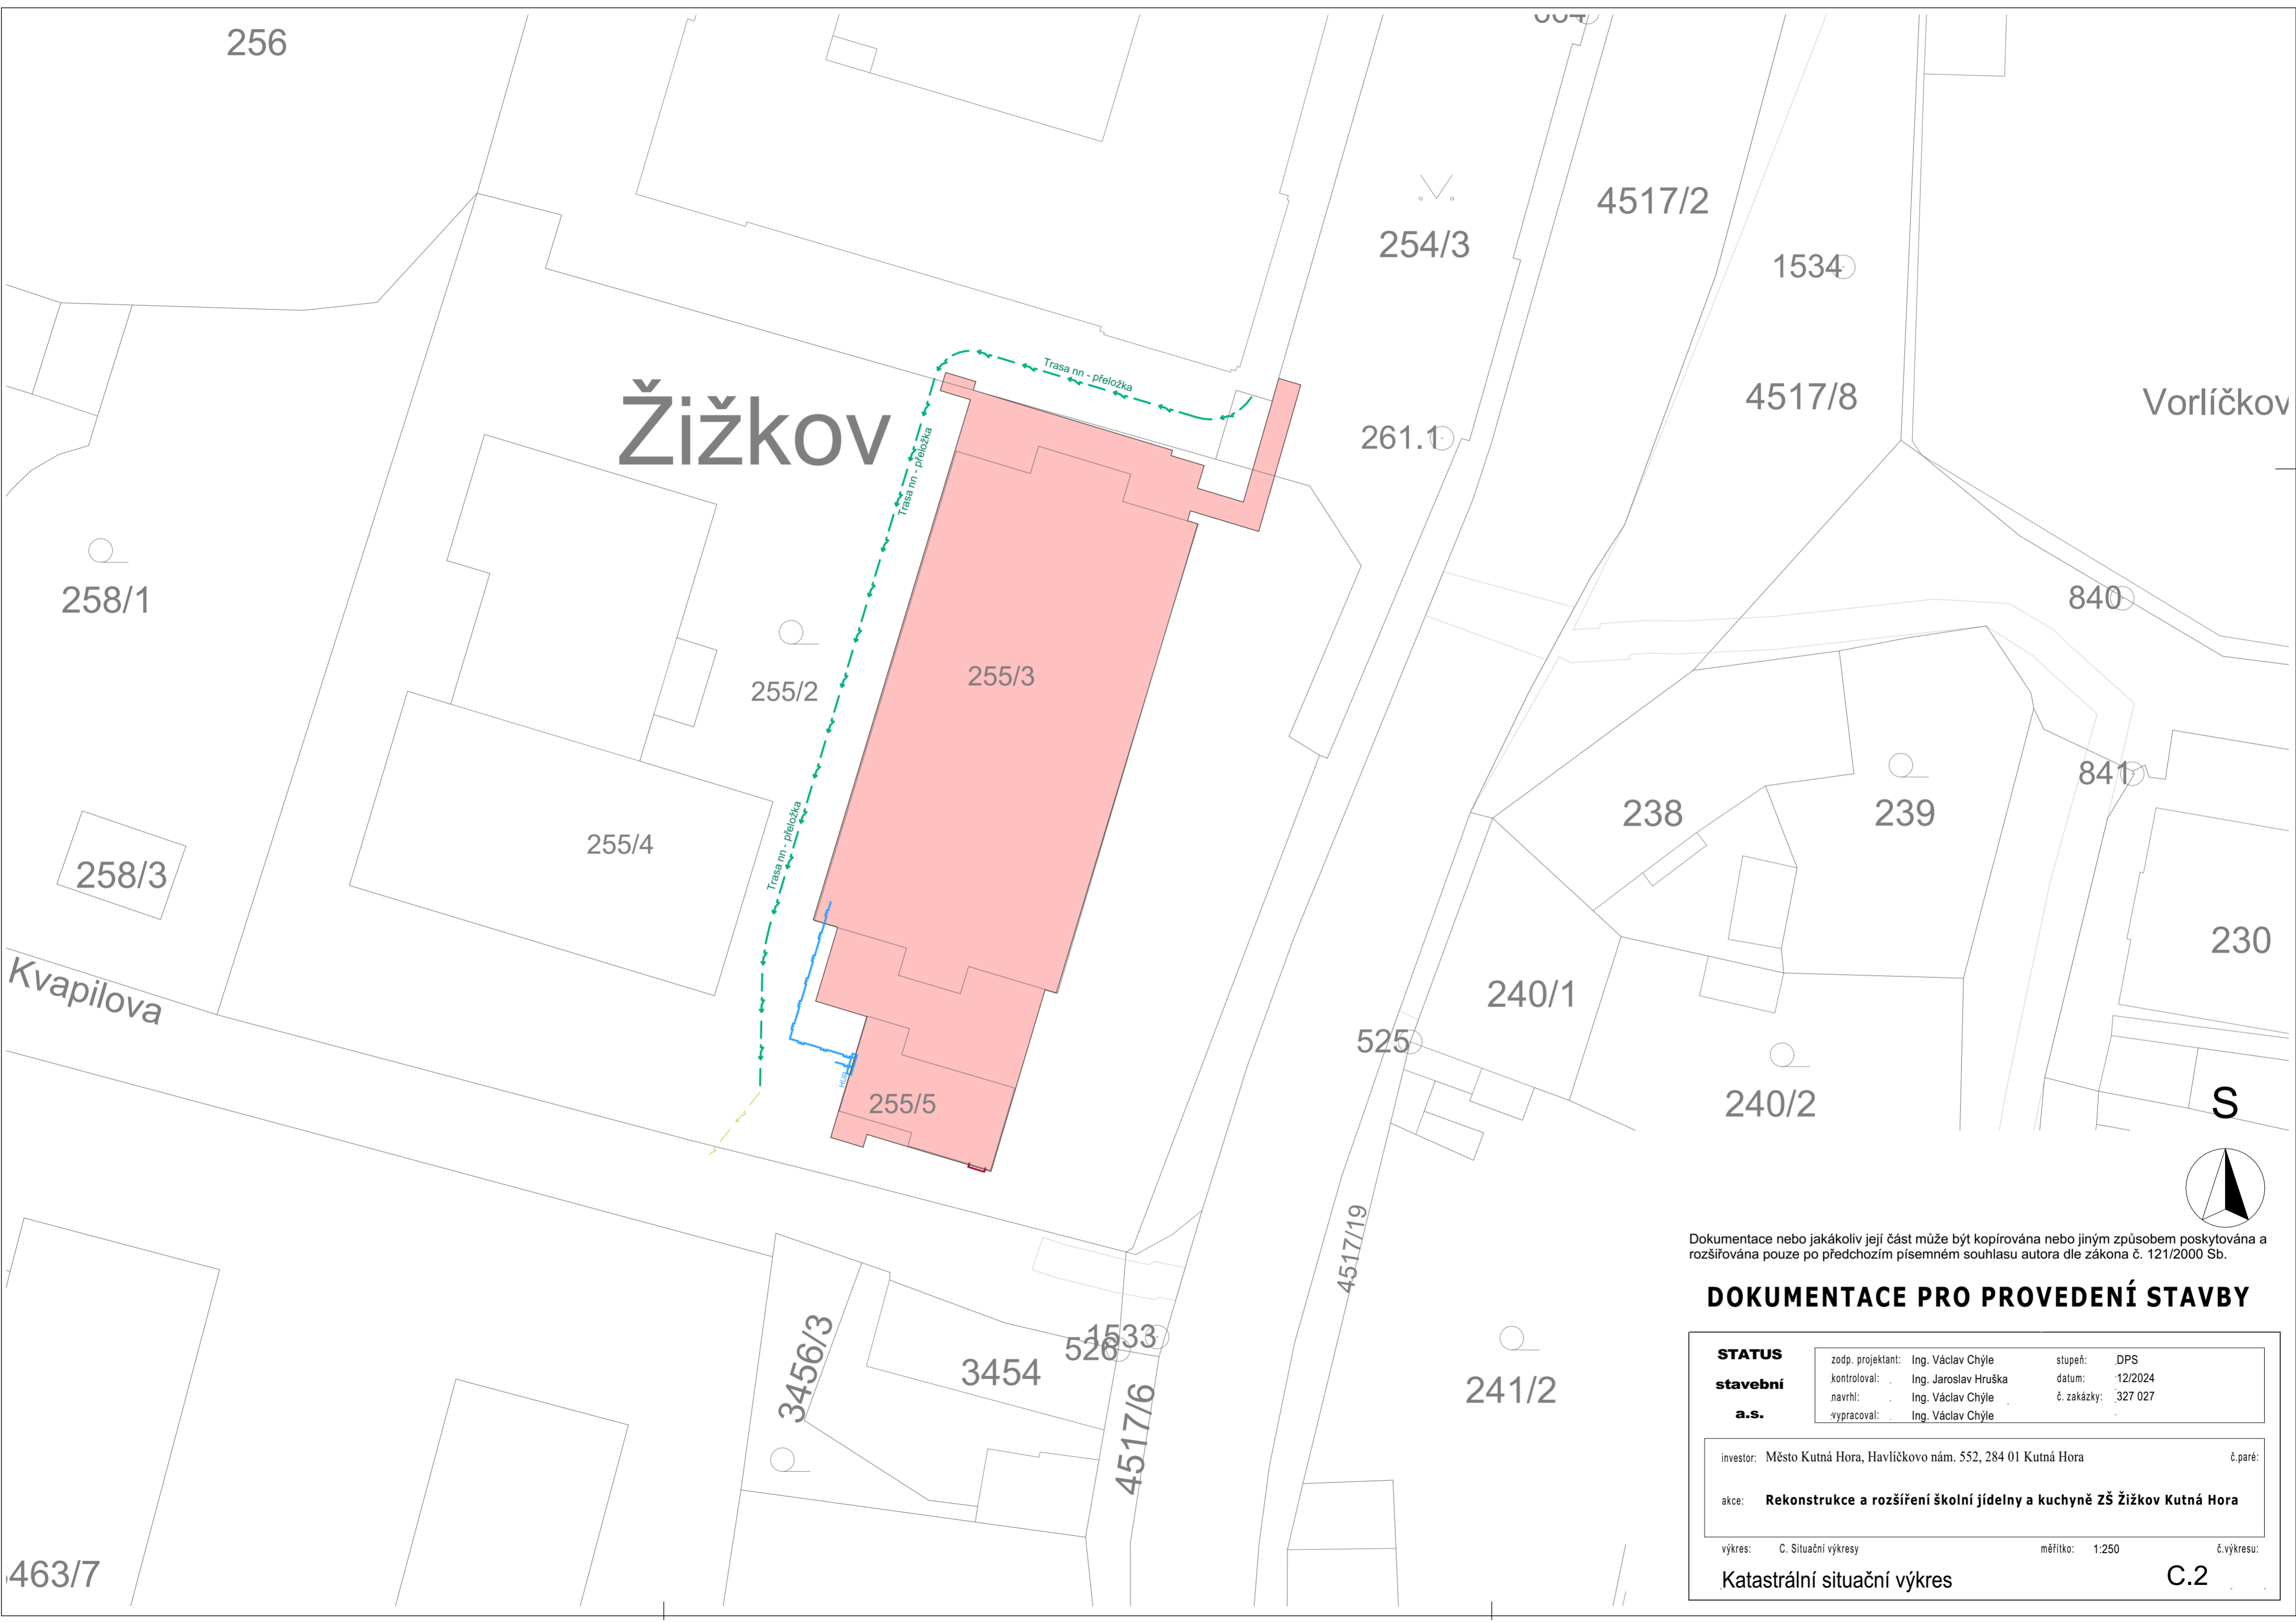

Dokumentace nebo jakákoliv její část může být kopírována nebo jiným způsobem poskytována a rozšiřována pouze po předchozím písemném souhlasu autora dle zákona č. 121/2000 Sb.

DOKUMENTACE PRO PROVEDENÍ STAVBY

STATUS stavební a.s.	zodp. projektant: Ing. Václav Chýle		stupeň: DPS	
	kontroloval: Ing. Jaroslav Hruška		datum: 12/2024	
	navrhl: Ing. Václav Chýle		č. zakázky: 327 027	
	vypracoval: Ing. Václav Chýle			
investor: Město Kutná Hora, Havlíčkovo nám. 552, 284 01 Kutná Hora				č.paré:
akce: Rekonstrukce a rozšíření školní jídelny a kuchyně ZŠ Žižkov Kutná Hora				
výkres: C. Situační výkresy		měřítko: 1:250	č.výkresu:	
Katastrální situační výkres			C.2	

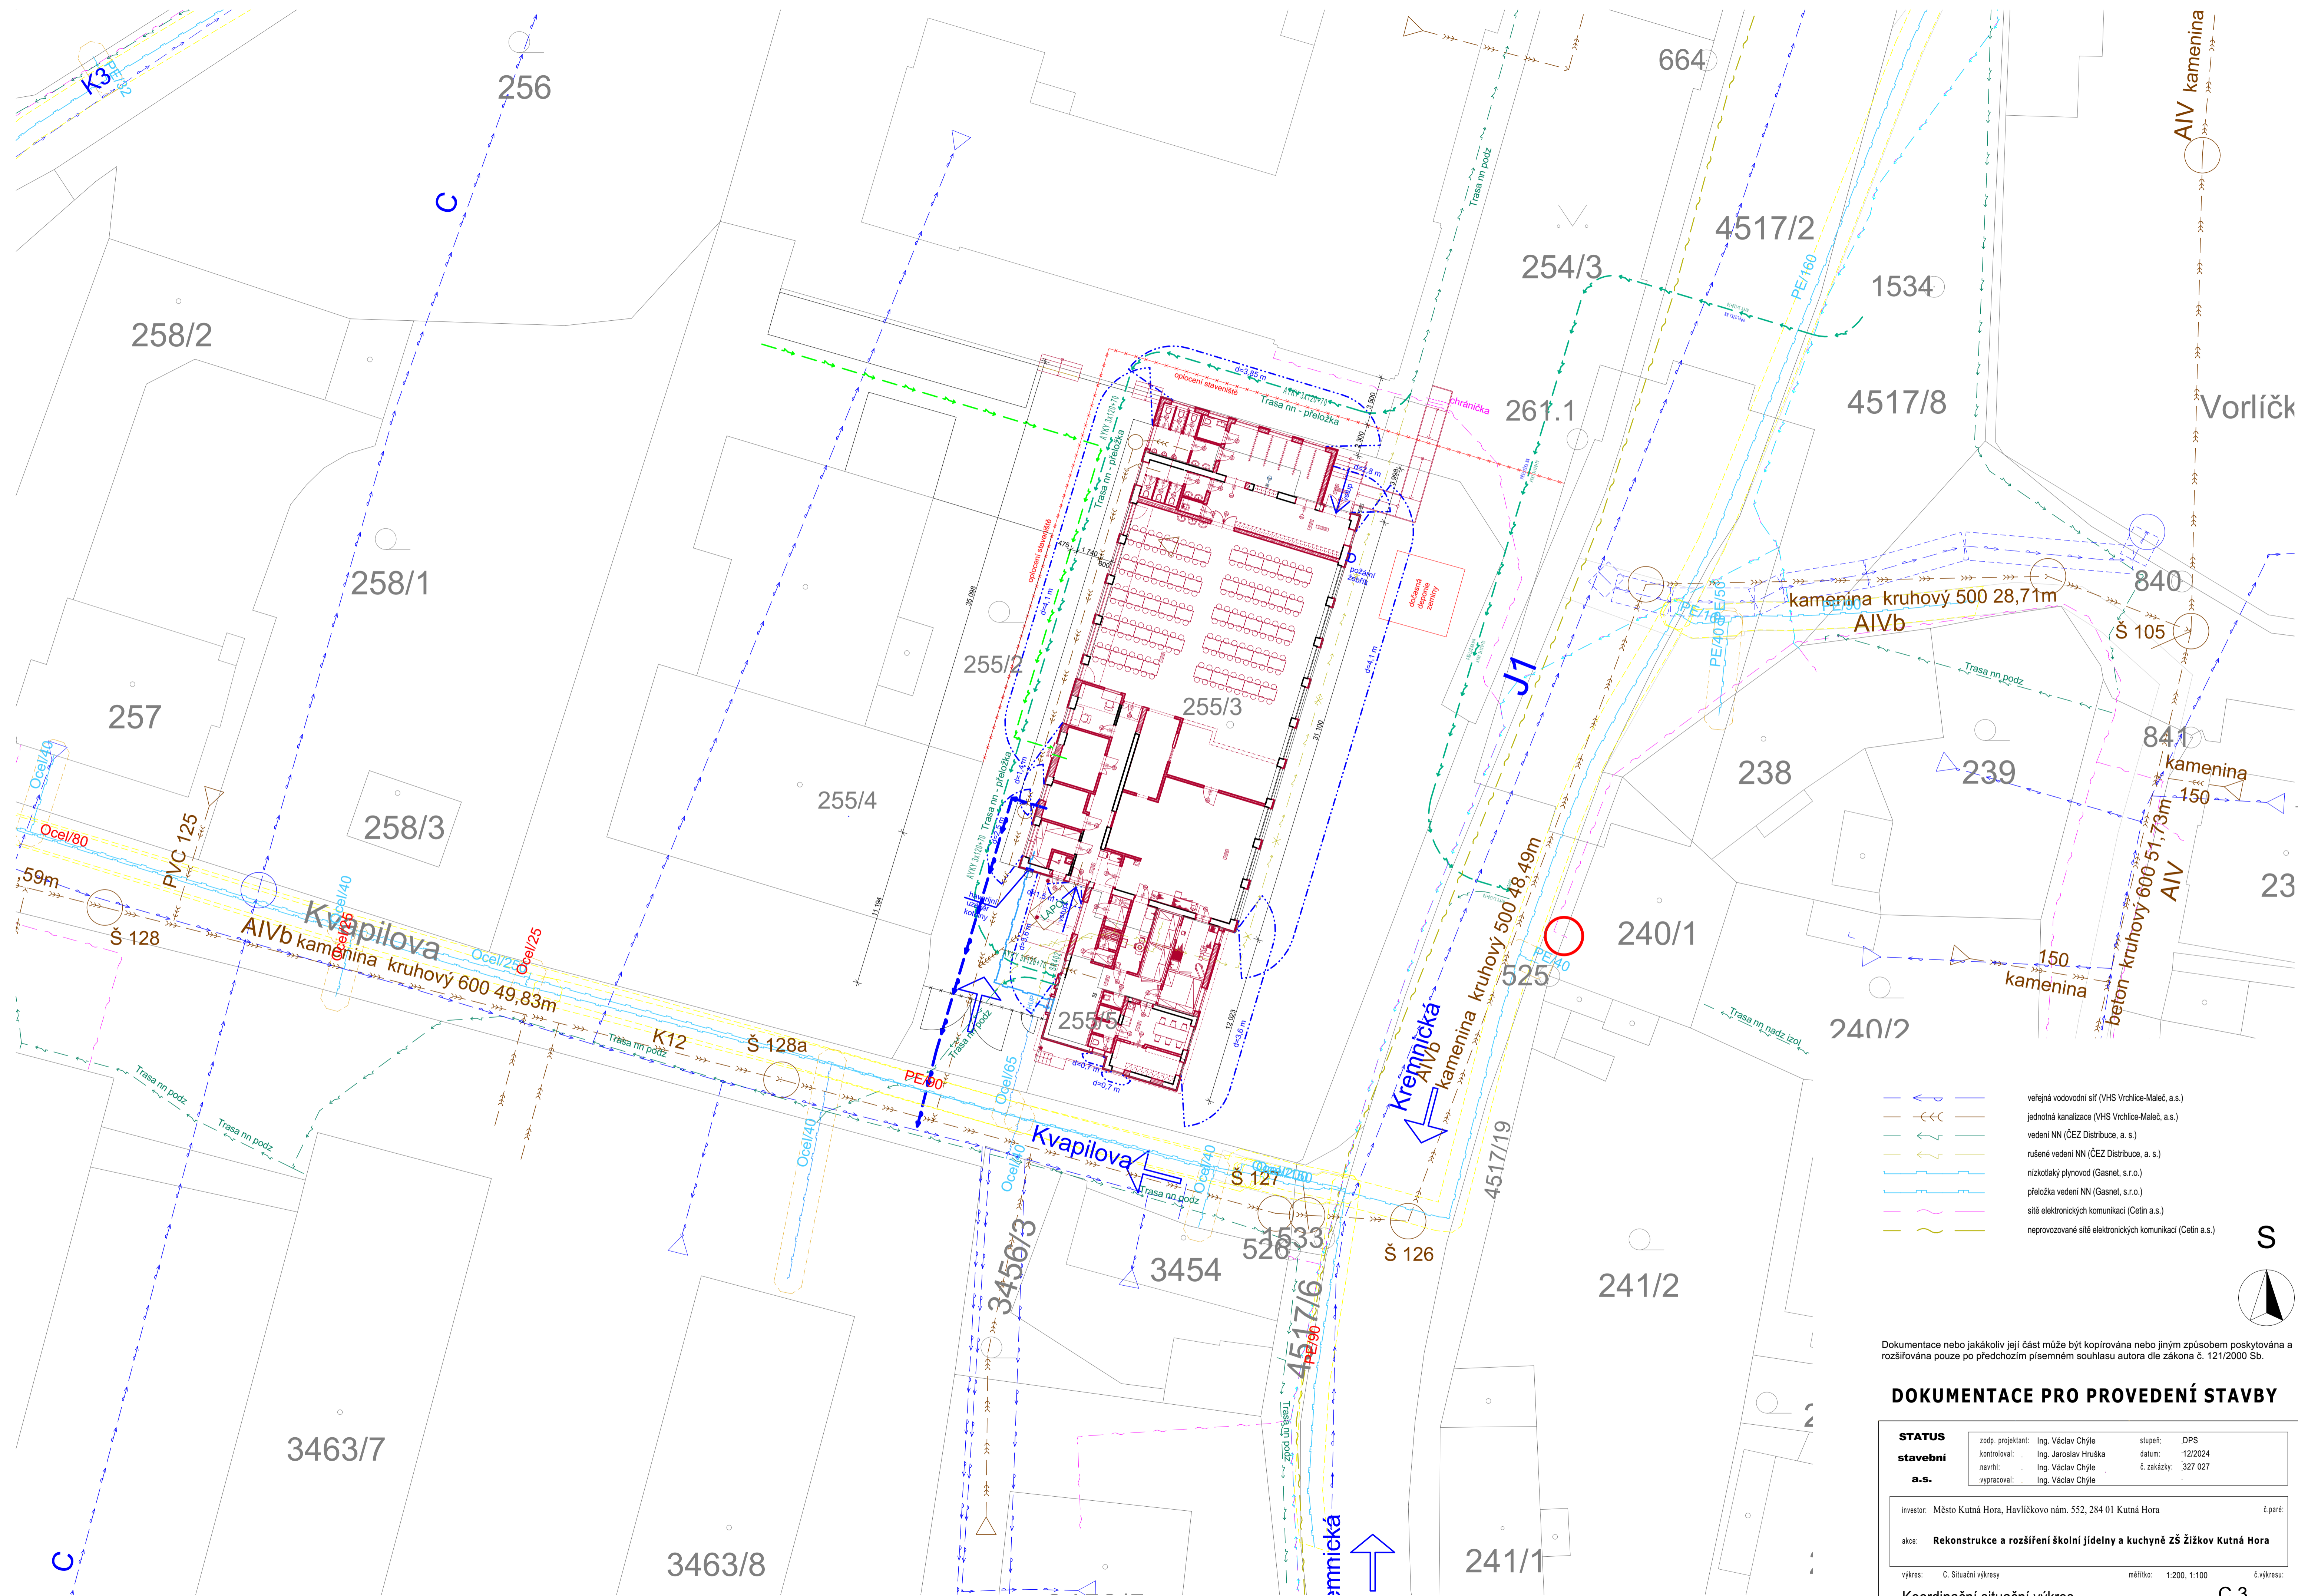

Dokumentace nebo jakákoliv její část může být kopírována nebo jiným způsobem poskytována a rozšiřována pouze po předchozím písemném souhlasu autora dle zákona č. 121/2000 Sb.

DOKUMENTACE PRO PROVEDENÍ STAVBY

STATUS stavební a.s.	zodp. projektant:	Ing. Václav Chylé	stupeň:	DPS
	kontroloval:	Ing. Jaroslav Hruška	datum:	12/2024
	navrhl:	Ing. Václav Chylé	č. zakázky:	327 027
	vypracoval:	Ing. Václav Chylé		

investor: Město Kutná Hora, Havlíčkovo nám. 552, 284 01 Kutná Hora č. páry:

akce: **Rekonstrukce a rozšíření školní jídelny a kuchyně ŽŠ Žižkov Kutná Hora**

výkres: C. Situační výkres měřítko: 1:200, 1:100 č. výkresu:

KoordináčnÍ situační výkres
C.3