


KRAJ	STŘEDOČESKÝ		
KATASTRÁLNÍ ÚZEMÍ	k.ú. Kutná Hora		
PARCELA	3992/4	3807	
DRUH POVRCHU	KOMUNIKACE ZE ŽULOVÝCH KOSTEK DL. 385,45 m		

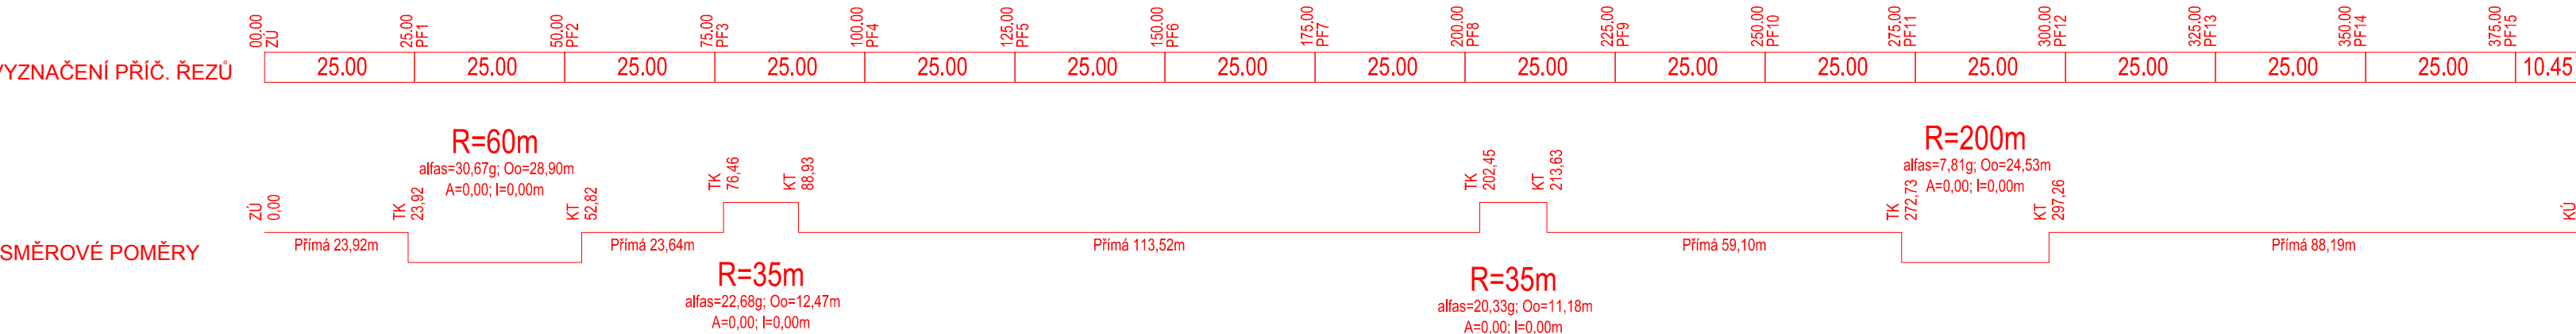

UPOZORNĚNÍ: dokument, který je opatřen osvědčením autorizované razítka a vlastnoručním podpisem je pro účelní účely považován za náležitou listinu ve smyslu zákona č. 360/1992 sb. veškerá autorská práva spojená s tímto dílem jsou vyhrazena ve smyslu zákona č.121/2000 sb.