



SITUACE DOPRAVNÍHO ZNAČENÍ M 1:250
ÚSEK 1

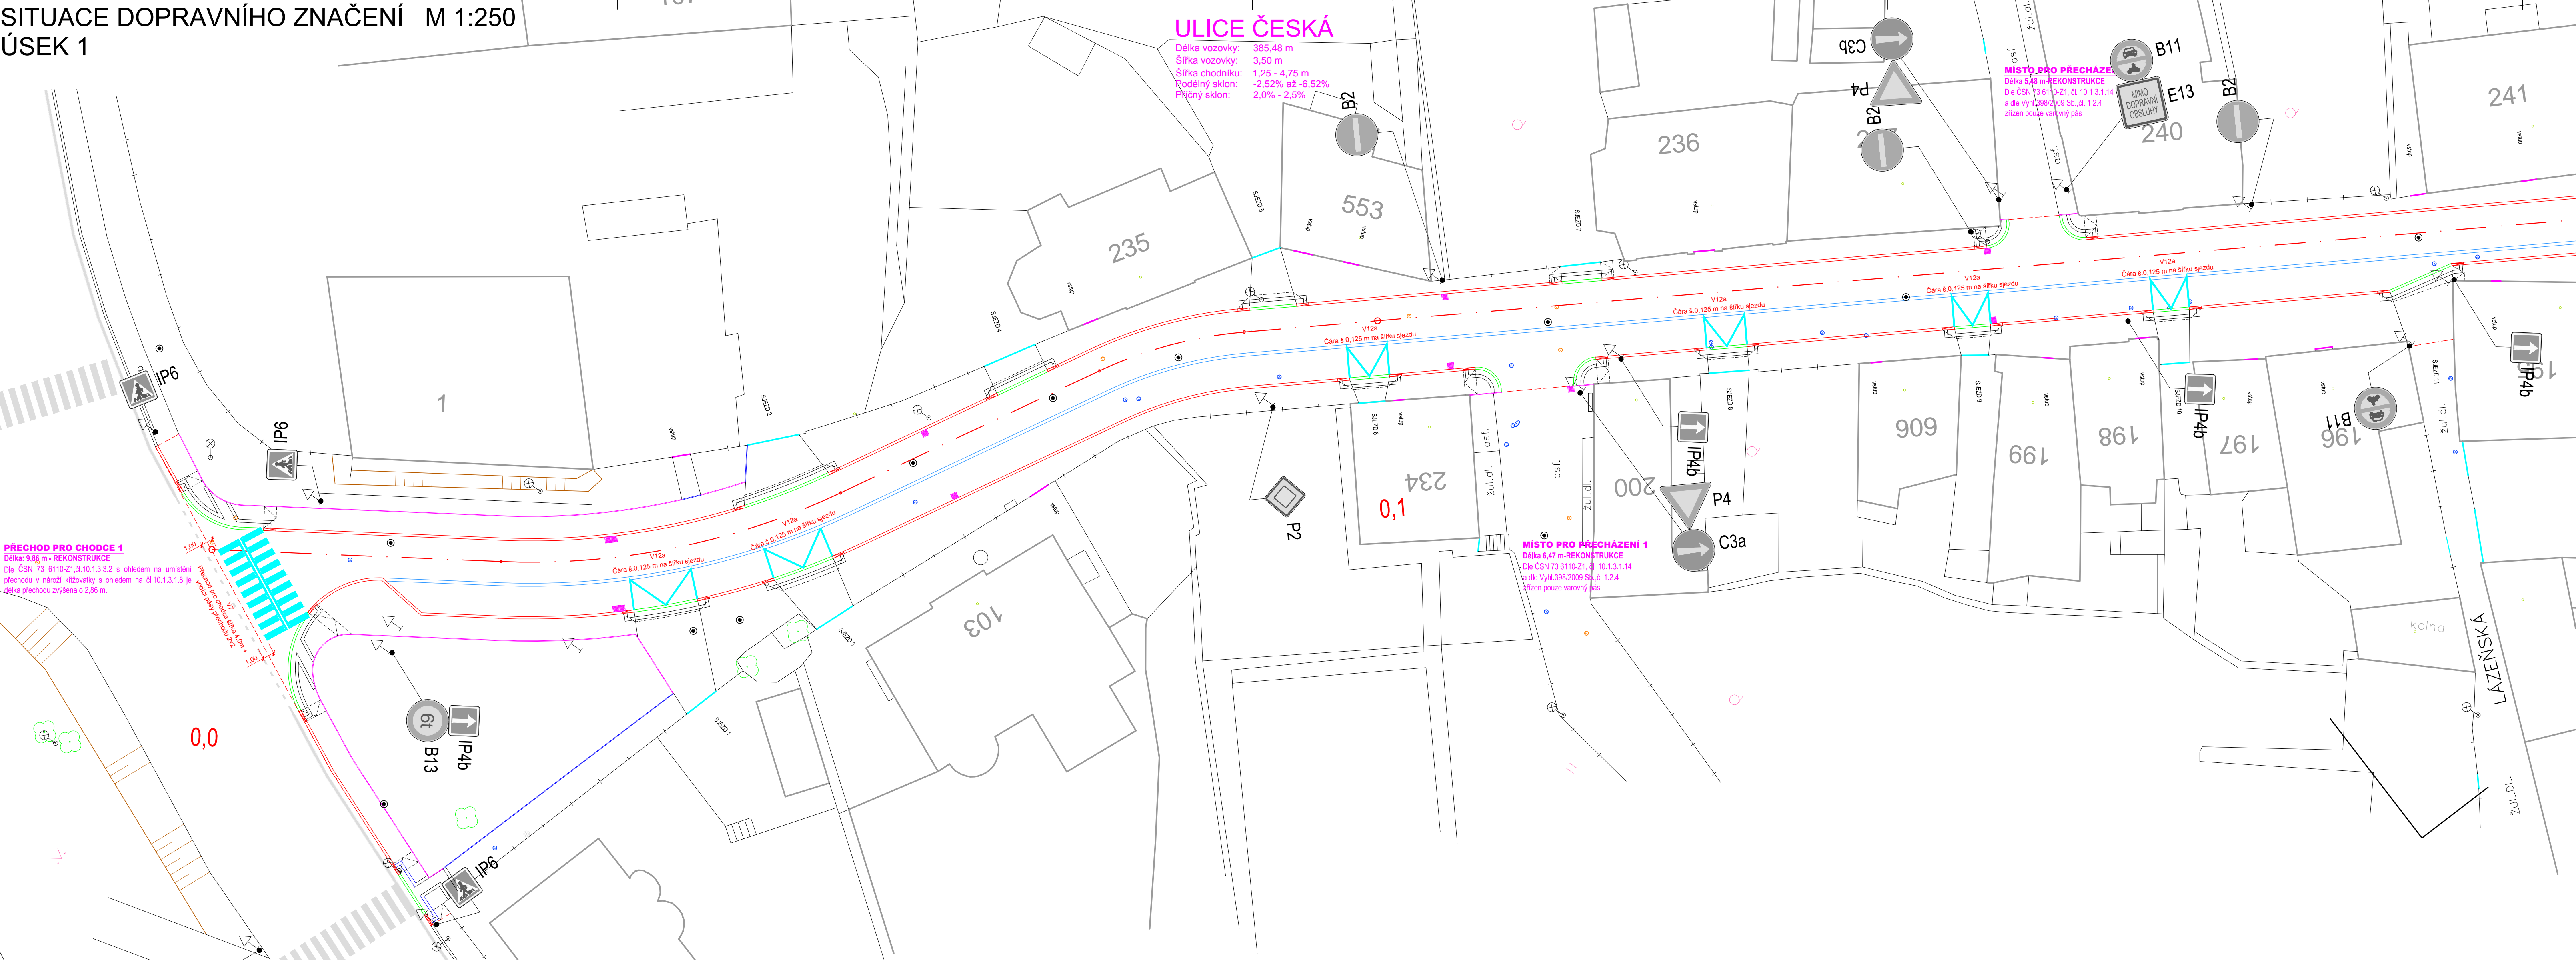



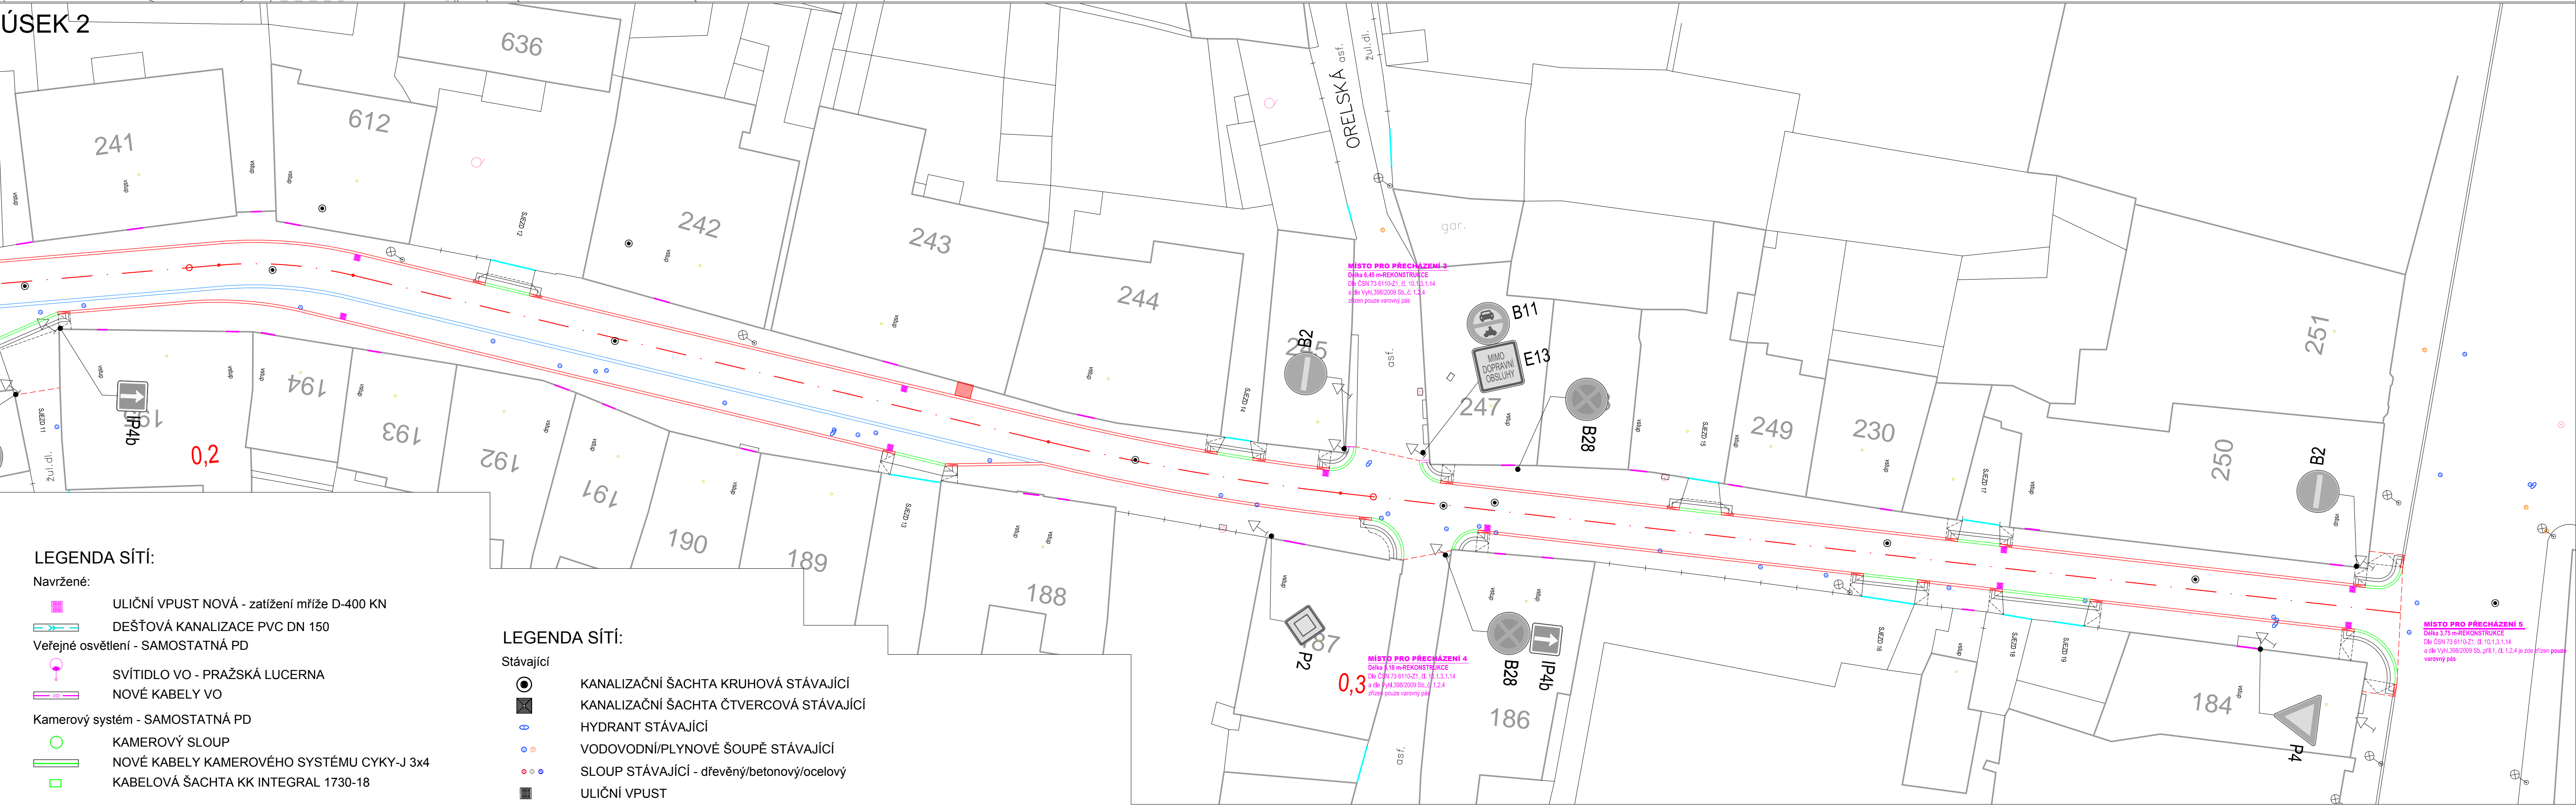

ÚSEK 2



LEGENDA :


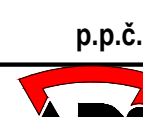
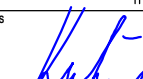
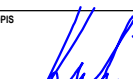
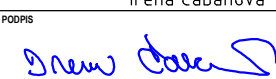
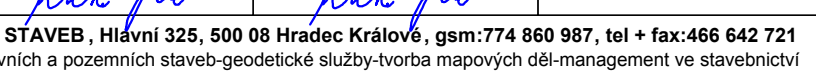
	Stávající stav
	ŘEZANÁ SPÁRA 50 mm
	ŽULOVÁ OBRUBA SILNIČNÍ PŘEVÝŠENÁ +12cm
	ŽULOVÁ OBRUBA SILNIČNÍ PŘEVÝŠENÁ +2cm
	ŽULOVÁ OBRUBA SILNIČNÍ PŘEVÝŠENÁ +6cm
	ŽULOVÁ OBRUBA SILNIČNÍ PP PŘECHODOVÁ LP
	ZAHONOVÁ OBRUBA - KRAJNÍK NEPŘEVÝŠENÁ
	ZAHONOVÁ OBRUBA - KRAJNÍK PŘEVÝŠENÁ +6 cm
	ŽULOVÁ DVOULINKA Z KOSTKY VELKÉ DO BETONU s 0,25 m

LEGENDA DOPRAVNÍHO ZNAČENÍ:

	VODOROVNÉ DOPRAVNÍ ZNAČENÍ - STÁVAJÍCÍ
	VODOROVNÉ DOPRAVNÍ ZNAČENÍ - NAVRŽENÉ
	SVISLÉ DOPRAVNÍ ZNAČENÍ - STÁVAJÍCÍ
	SVISLÉ DOPRAVNÍ ZNAČENÍ - NAVRŽENÉ

Všechny poklady a sčupata dotčená správu povrchů budou osazena na novou výškovou úroveň, mříže stávajících uličních vjezdů dotčených správu budou osazeny na novou výškovou úroveň. Nové budování povrchu chodníků ze žulové dlažby bude proveden v základním příčném sklonu 2,0% a vozovky ze žulových kostek v příčném sklonu 2,5% směrem k obrubě. V místech dotyku se stávajícími zpevněnými povrchy bude noví povrch napojen na stávající výškovou úroveň. Veškeré bourací práce nad stávajícími sítěmi budou prováděny ručně a následné hutnění nových vrstev nesmí být prováděno za použití těžkých technických prostředků, aby nedošlo k poškození uložkových inženýrských sítí.

POZORNOST! dokument, který je opatřen otiskem autorizačního razítka a vlastnoručním podpisem je pro účely dle požadavků za veřejnosti listinu ve smyslu zákona č. 360/1992 sb. sdílí autorita práva spojená s tímto dílem jsou vyhrazena ve smyslu zákona č. 121/2000 sb.

SPECIFIKACE STAVBY		Investor:	Město Kutná Hora, Havlíčkovo nám. 552, 284 01 Kutná Hora			Č.pare
		Objednatel:	Město Kutná Hora, Havlíčkovo nám. 552, 284 01 Kutná Hora			
p.p.č. 37581/1, 3806, 3807, 3812, 3813, 3821/5, 3992/4, k.ú. Kutná Hora č.677710						
GENERALNÍ PROJEKTANT		Zodpovědný projektant	Výpracoval	Kreslil	Autorizováno	
		 POSADIL Ing. Jiří Kulík	 POSADIL Ing. Jiří Kulík	 POSADIL Irena Čabanová		
IDENTIFIKAČNÍ PROJEKT		ATELIER DOPRAVNÍK STAVBY, Hlavičí 325, 500 08 Hradec Králové, gsm:774 860 987, tel + fax:466 642 721				
		Projekce a inženýring dopravních a pozemních staveb-geodetické služby-korba mapových dli-managemint ev stavebnictví				
PROJEKT	stupen dokumentace:	profesní část:	datum expedice:		datum editace:	mářítko:
		PDP5	F100 Komunikace	08/2014	08/2014	1:250
PROJEKT	základka:	název výkresu:	číslo výkresu:			B.7
		SITUACE DOPRAVNÍHO ZNAČENÍ				
035/2014						