



POHLED 'P1'

(M 1 : 25)

DO 2. PATRA

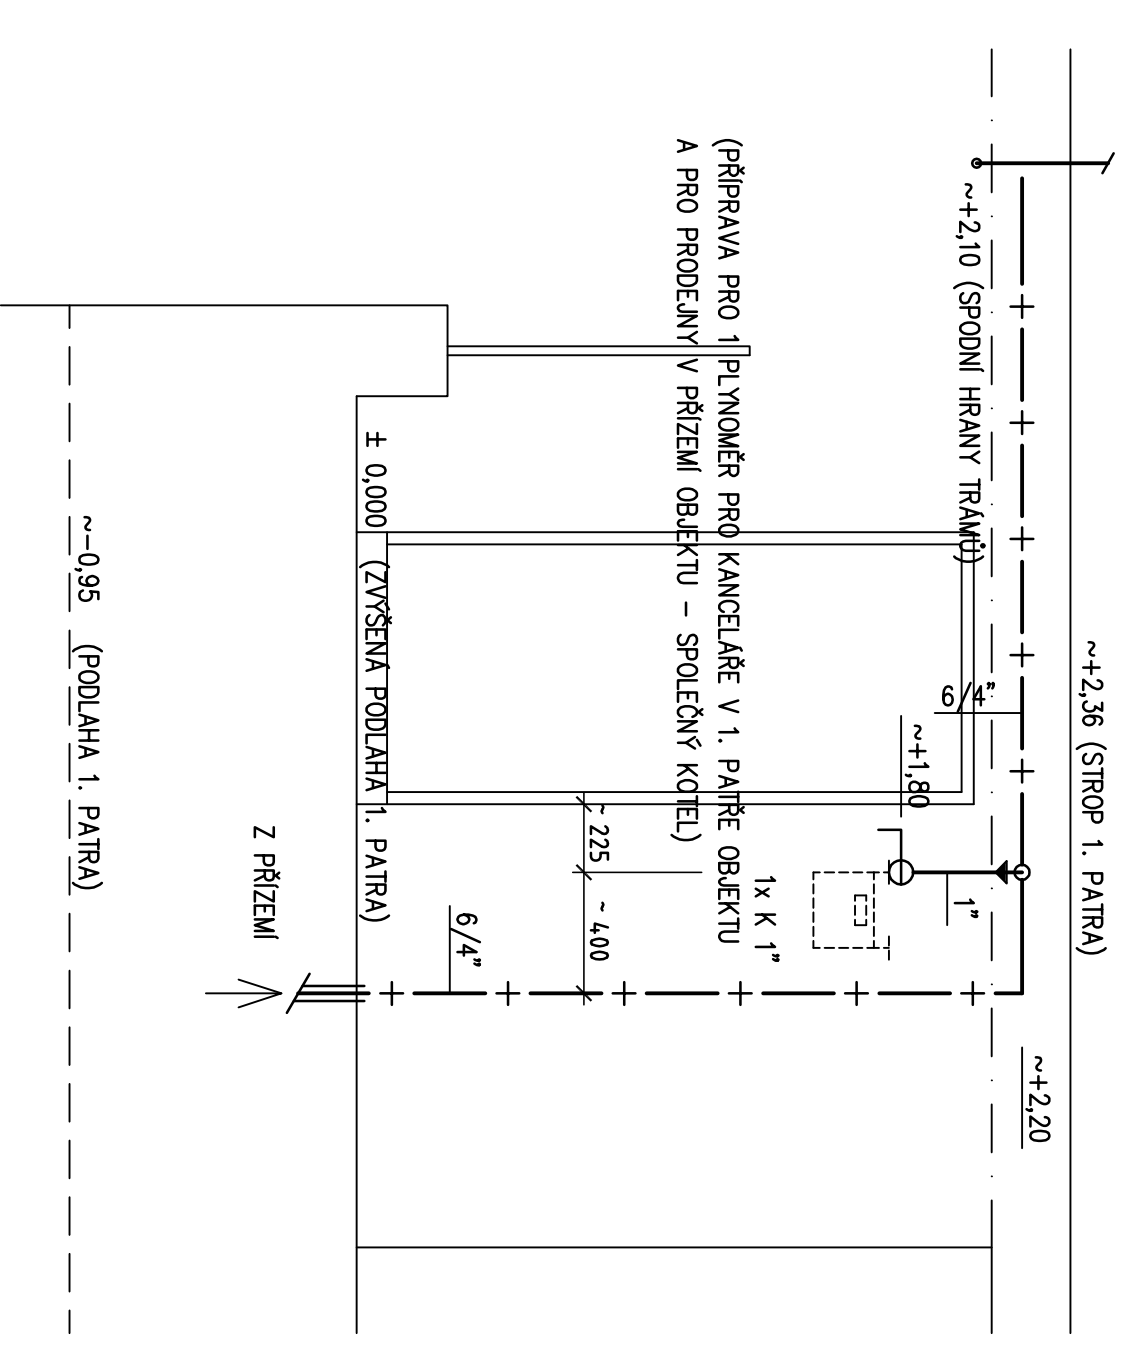

POZN.: LEGENDA VZ. VÝKR. Č. 01 – PŮDORYS PRÍZEMÍ

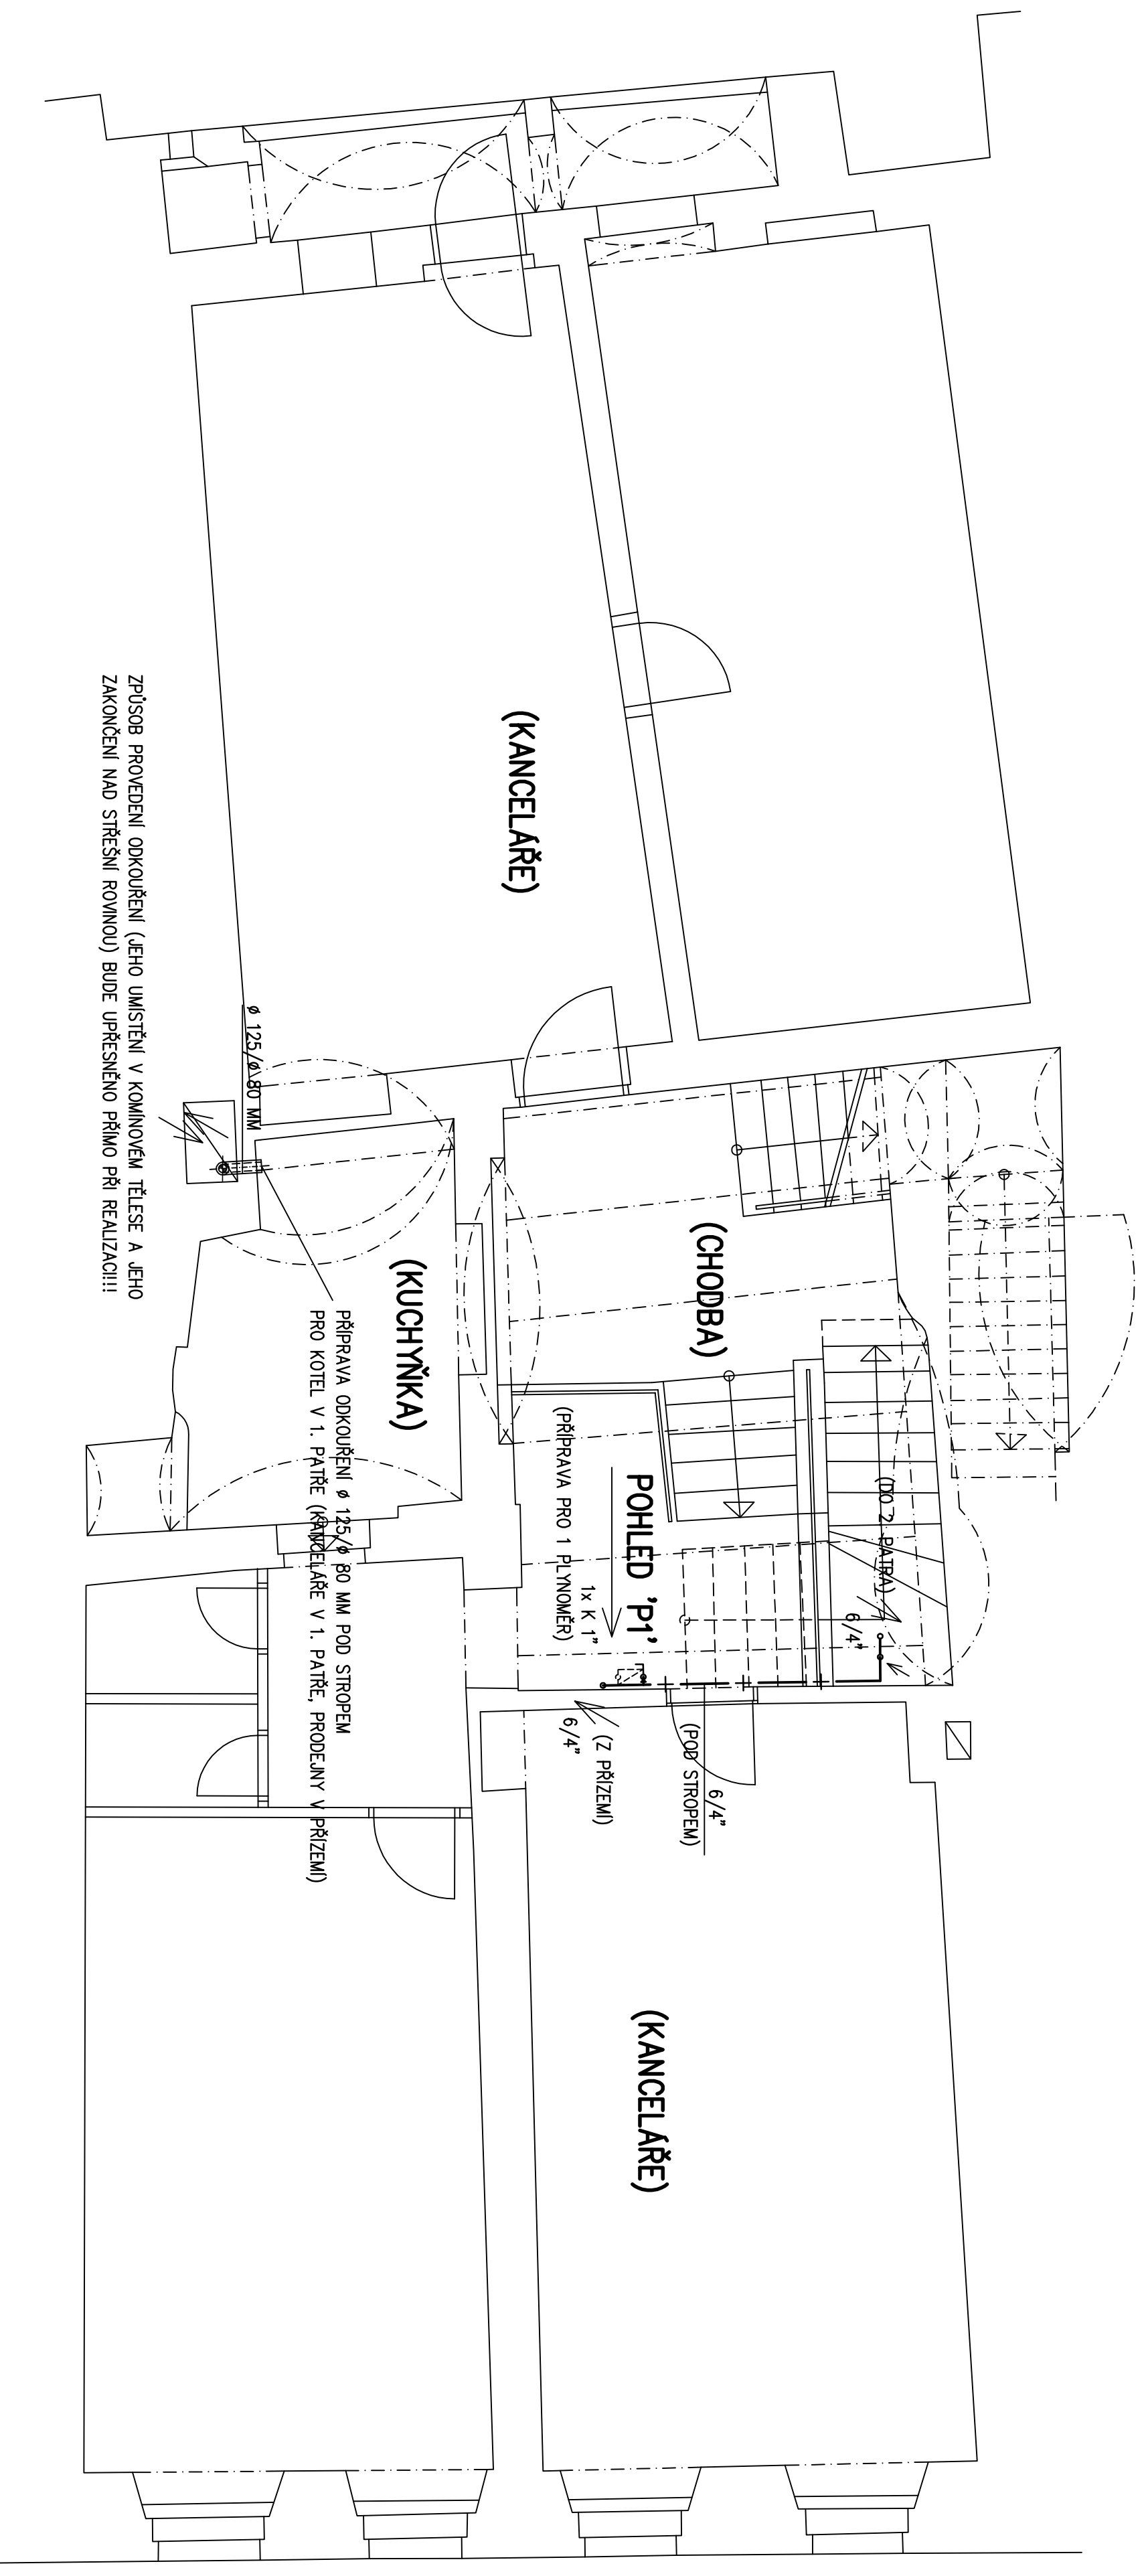

vypracoval: ing. Karel Jirí	sestavil: ing. Háděk Jaroslav	KUTNOHORSKÁ STAVEBNÍ Banský 316 288 01 Kutná Hora tel.: 327 514 637, 327 514 517	
St: Kutná Hora	obec: Kutná Hora		
inženýr: Město Kutná Hora, Havlíčkovo náměstí 552/1, Kutná Hora - Vnitřní Město, 284 24 Kutná Hora	stavba: OBJEKT Č.P. 167, ŠULTYSOVA UL., KUTNÁ HORA - VNITŘNÍ MĚSTO	datum: květen 2017	projekt stavby
časť: D 1.4F VNITŘNÍ PLYNOVOD	formát: 4 A4	zak. číslo: 17 211	číslo: 2.
objekt: PŮDORYS 1. PATRA, POHLED 'P1'	metřík: 1 : 50, 1 : 25		