


PŘÍČNÝ PROFIL U (ř.km 3.261)

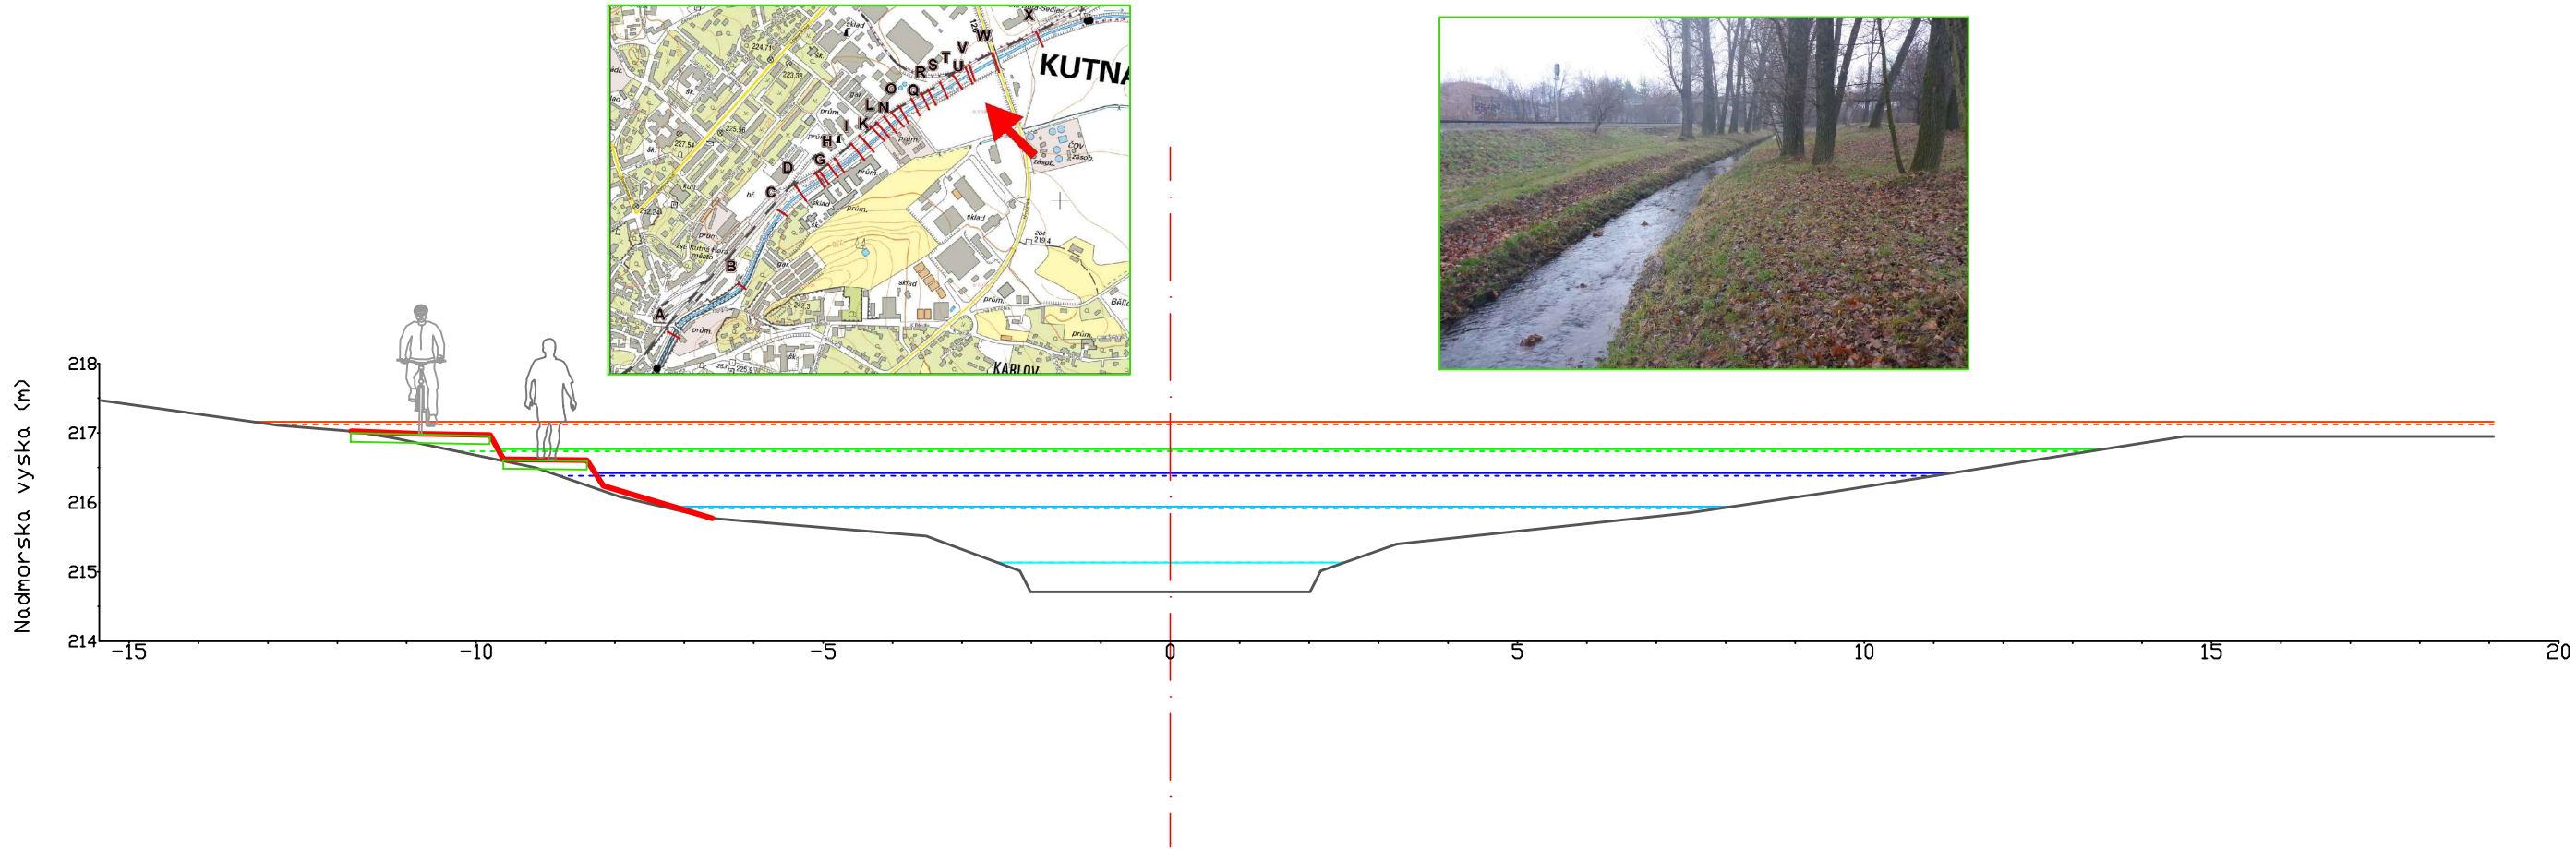

PŘÍČNÝ PROFIL V (ř.km 3.248)

