


POHLED SEVERNÍ

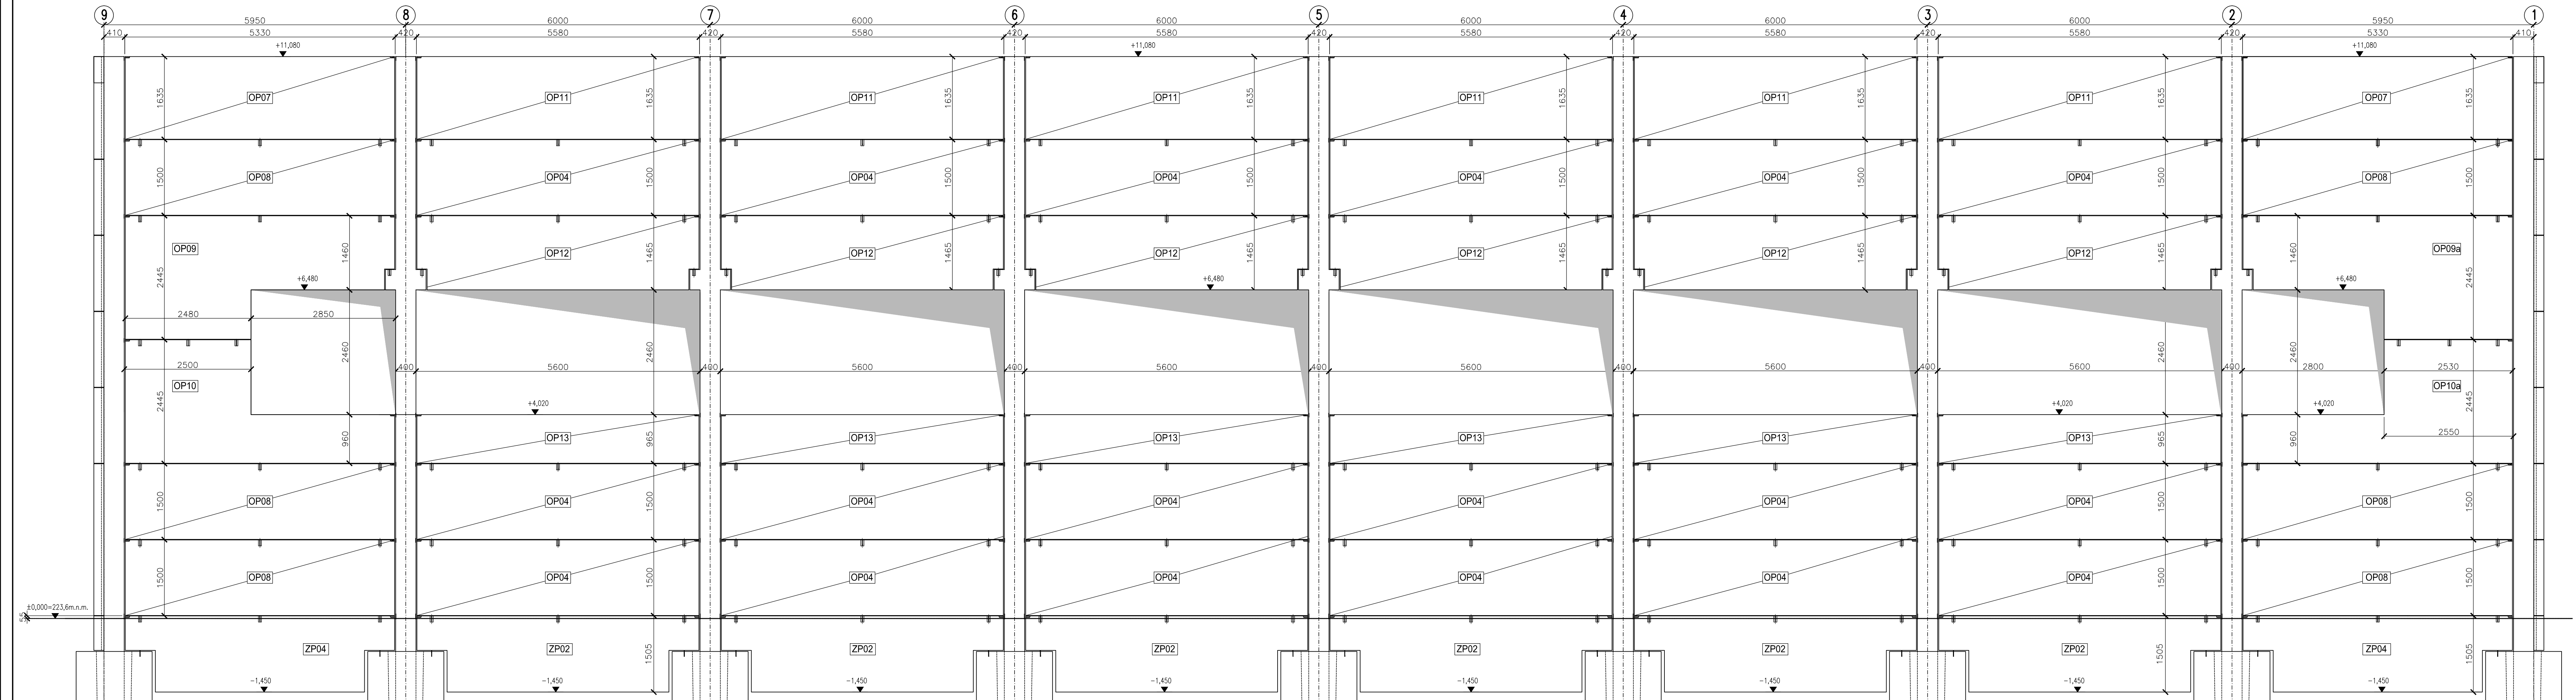

TYPY PANELŮ P

OZNÁMKY:

SEVERNÍ POHLED

- OP04 – 18 KS
- OP07 – 2 KS
- OP08 – 6 KS
- OP09 – 1 KS
- OP09a – 1 KS
- OP10 – 1 KS
- OP10a – 1 KS
- OP11 – 6 KS
- OP12 – 6 KS
- OP13 – 6 KS

ZÁKLADOVÝ PRÁH

ZP02 - 6 KS
ZP04 - 2 KS

STĚNOVÝ DÍLEC

Rozměry a polohy všech prostupů je nutno koordinovat se stavební částí a profesemi TZB.

Panely se uloží do maltového lože a zakotví pomocí smykových Ke sloupům se panely přivaří přes kotevní plechy.

Ocelové sloupky 1140 se do panelů zakotví přes kotevní plechy pomocí kotevní techniky HILTI.

TO DOKUMENTACE NESLOUŽÍ PRO ZHOTOVENÍ DÍLA. JE NUTNÉ
OTOVIT DÍLENSKOU DOKUMENTACI.

OP - obvodový panel tl. 150 mm
OCEL: BET.: B500B
BETON: C30/37 XC1

OP - obvodový panel tl. 150 mm
W - stěnový dílec tl. 150 mm
ZP - základový práh tl. 200 mm

<p>název stavby</p> <h1>Víceúčelová sportovní hala -TRÉNINK. HA</h1> <h2>areál " Klimeška" Kutná Hora</h2>													
<p>místo stavby k.ú.Kutná Hora,p.č.3336,3337/1,3340,3341,3337/14</p> <p>generální projektant</p>  <p>PROJEKČNÍ KANCELÁŘ</p> <p>číslo zakázky 494</p> <p>revize</p>	<p>investor Město Kutná Hora, Havlíčkovo náměstí 552, 284 01 Kutná Hora</p> <p>zpracovatel</p>  <p>ELSA Consulting s.r.o. Do Podvozí 17644 040 00 Praha 22 -Hlázek Tel. +420 777 157 734 E-MAIL: ELSA@ELSA-CZ.CZ IČ: 0241 22 602, DIČ: CZ041 22 802</p> <p>autORIZACE</p> 												
<p>datum</p> <p>± 0,000 = 223,60 m n.m.</p> 	<p>číslo zakázky zpracovatele</p> <p>hl. architekt projektu: Ing.arch.Irena Páfková, Ing.arch.Jitka Paroubková</p> <p>hlavní inženýr projektu ING. JIRÍ OPAT</p> <p>odpovědná osoba ING. MIROSLAV ČÍSAŘ Csc</p> <p>vyracoval Ing. David Malina</p> <p>kontroloval Ing. Martin Kovář, Ph.D.</p> <p>stupně dokumentace DOKUMENTACE PRO PROVEDENÍ STAVBY</p> <p>část D – DOKUMENTACE STAVEB</p> <p>stavební objekt SO 22</p> <p>profesní dílo 02 – STAVEBNĚ-KONSTRUKČNÍ ŘEŠENÍ</p> <p>název přílohy OBVOĐOVÉ PANELY - POHLED SE</p> <table border="1"> <tr> <td>datum</td> <td>06/2018</td> <td>měřítko</td> <td>1:500</td> <td>formát</td> <td>A4</td> </tr> <tr> <td>list</td> <td>0001</td> <td>část</td> <td>01</td> <td>revize</td> <td>01</td> </tr> </table>	datum	06/2018	měřítko	1:500	formát	A4	list	0001	část	01	revize	01
datum	06/2018	měřítko	1:500	formát	A4								
list	0001	část	01	revize	01								